PROFIL SIECI WODOCIĄGOWEJ W7 – W11

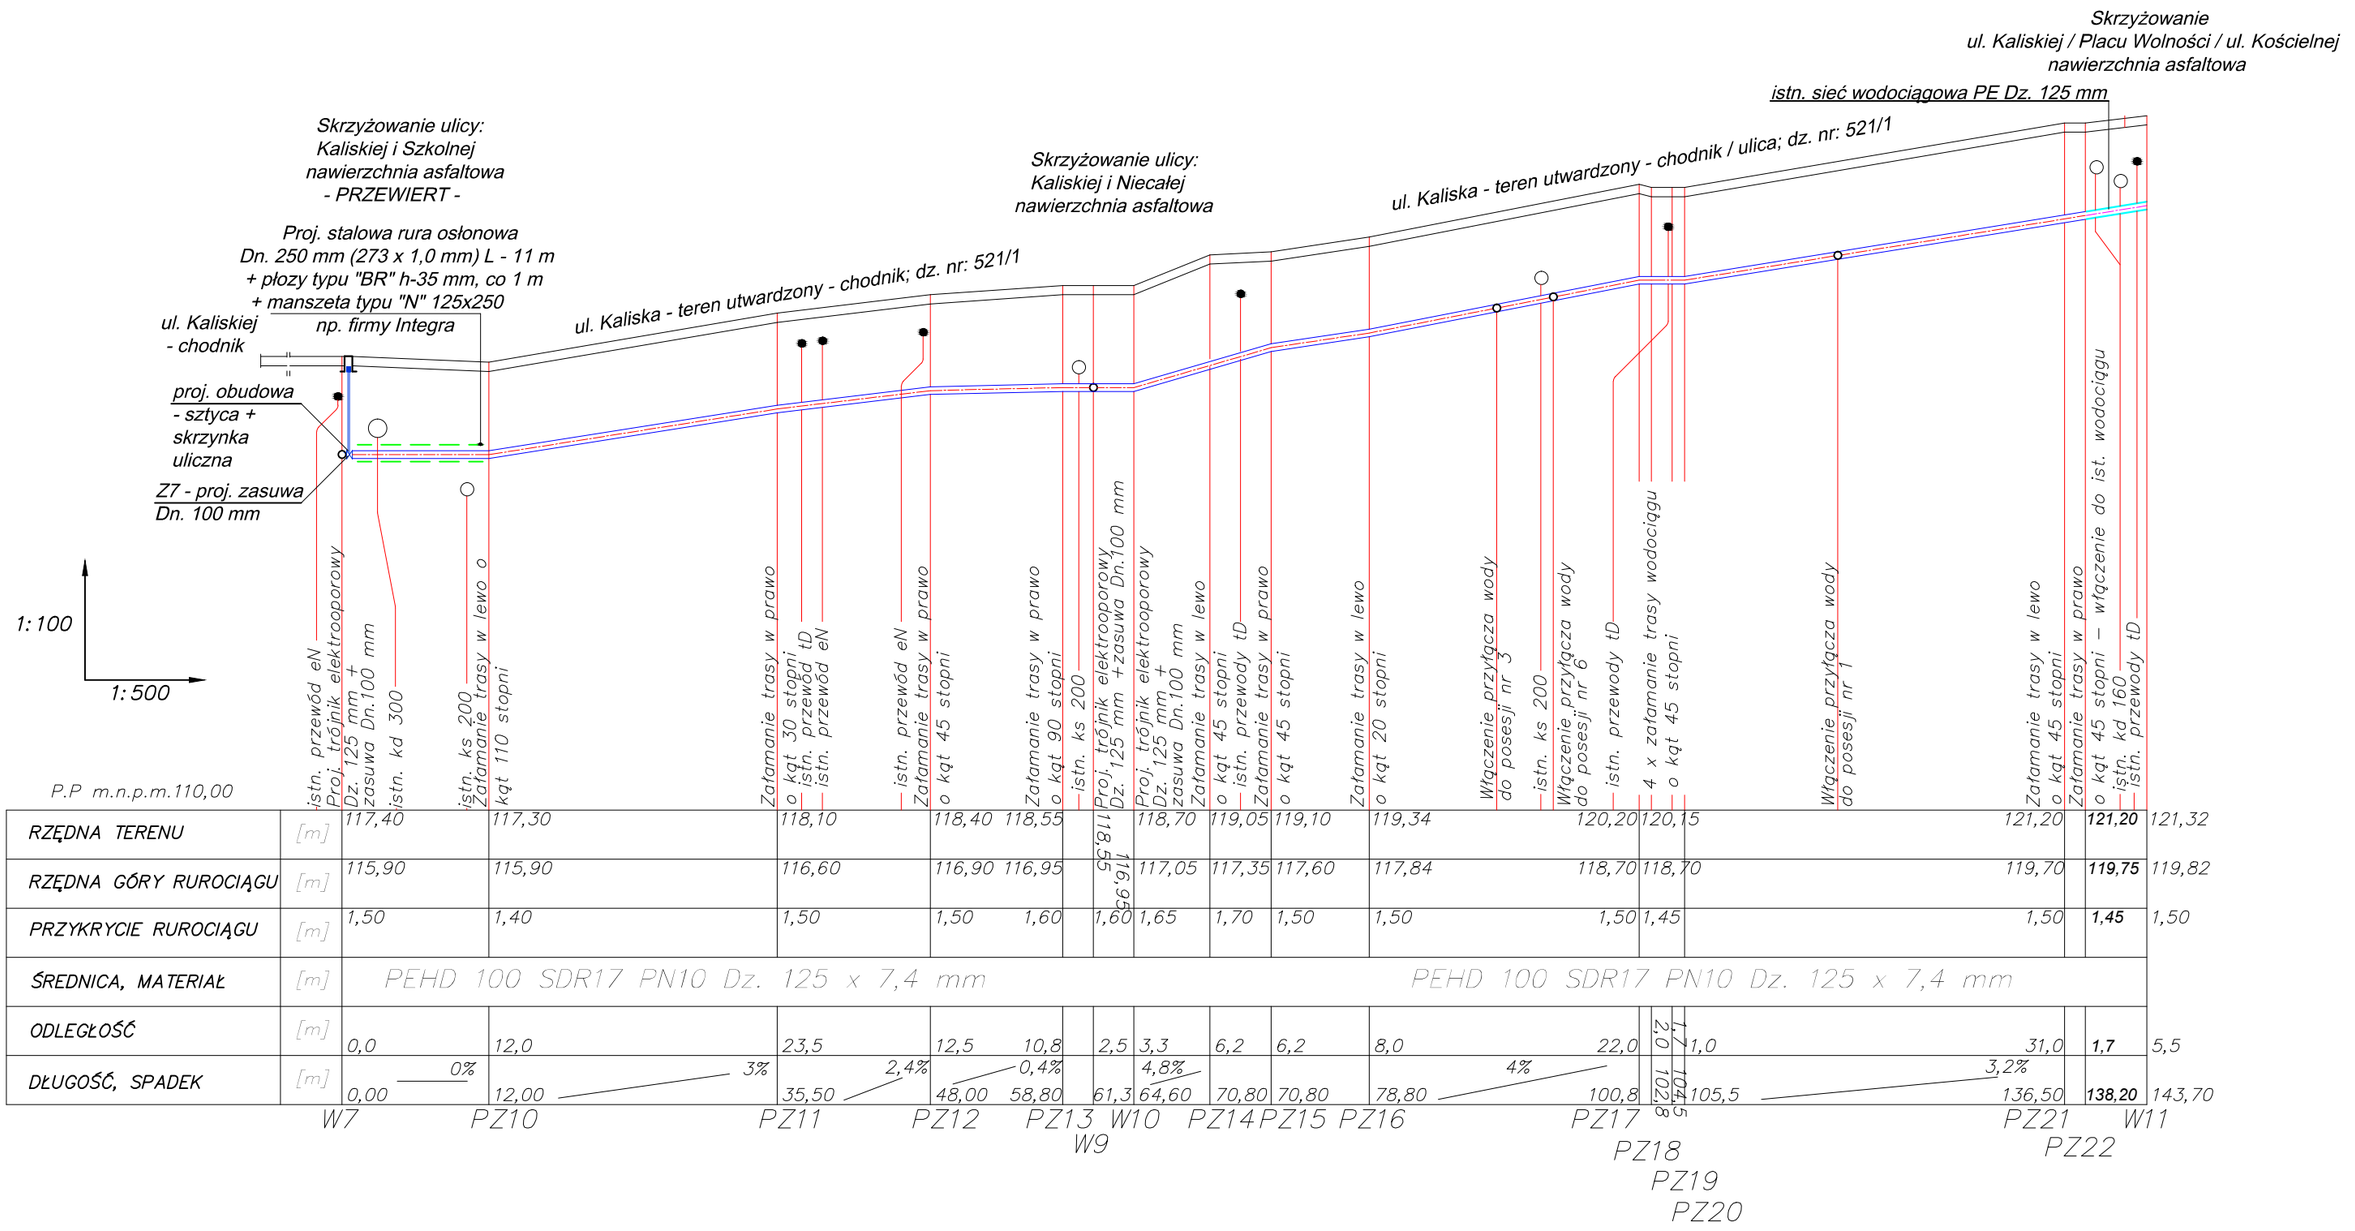

| | | |