


# STUDZIENKA KANALIZACYJNA

Skala 1:25

## PRZEKRÓJ B-B

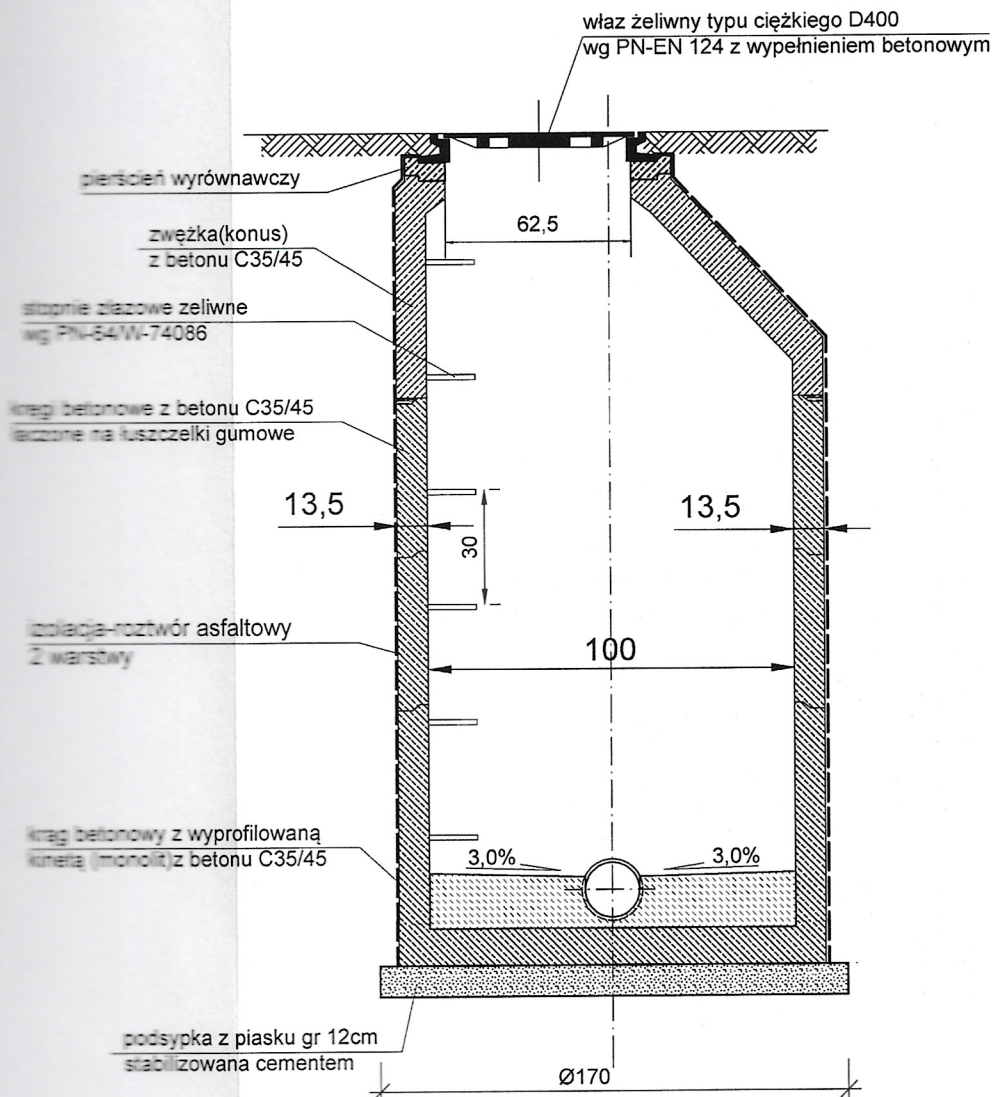


STAROSTWO POWIATOWE  
W CZĘSTOCHOWIE

Przedsiębiorstwo Wielobranżowe <b>„SONDA”</b> ul. Nadrzeczna 57/59 lok. nr 12, 42-200 Częstochowa tel./fax 034 365-14-54, tel.324-86-91, e-mail: pwsonda@poczta.onet.pl		
nazwa projektu:	PROJ. BUD. SIECI WODOCIĄGOWEJ I KANALIZACJI SANITARNEJ WRAZ Z ODEJŚCIAMI PRZYŁĄCZY KANALIZACJI SANITARNEJ W GRANICACH PASA DROGOWEGO W M. ŁYSIEC W ULICY BOCZNEJ OD UL. JESIONOWEJ, NA DZ. 346/27, OBRĘB: ŁYSIEC	
nazwa rysunku:	TYPOWA STUDZIENKA KANALIZACYJNA Z KREGÓW BETONOWYCH Ø 1,0m.	Skala: <b>1:25</b>
projektował:	mgr inż. Krystian WISZARD Upr. w specjalności instalacyjno-inżynieryjnej SLK/7281/PWBS/17.	nr rys. <b>9</b>
sprawdził:	mgr inż. Przemysław GAWRON Upr. w specjalności instalacyjno-inżynieryjnej SLK/6063/PWBS/15	Data opracowania 2019r.

***skala1:2***

**PRZEKRÓJ A-A**

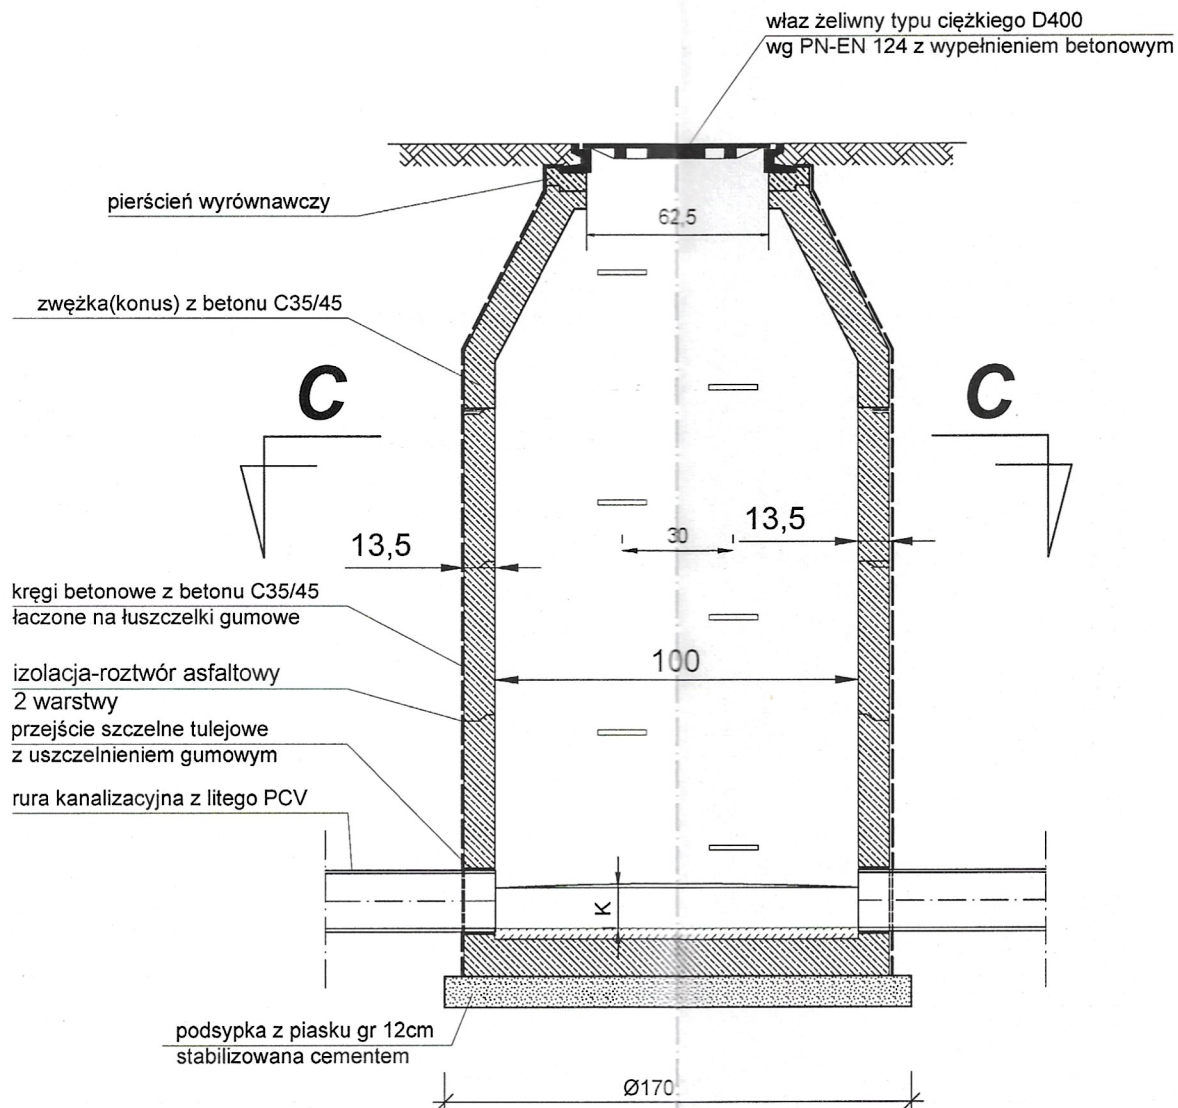

**PRZEKRÓJ C-C**

