



EKSPOZYCJA NA ŚCIANACH  
SALA 0.09

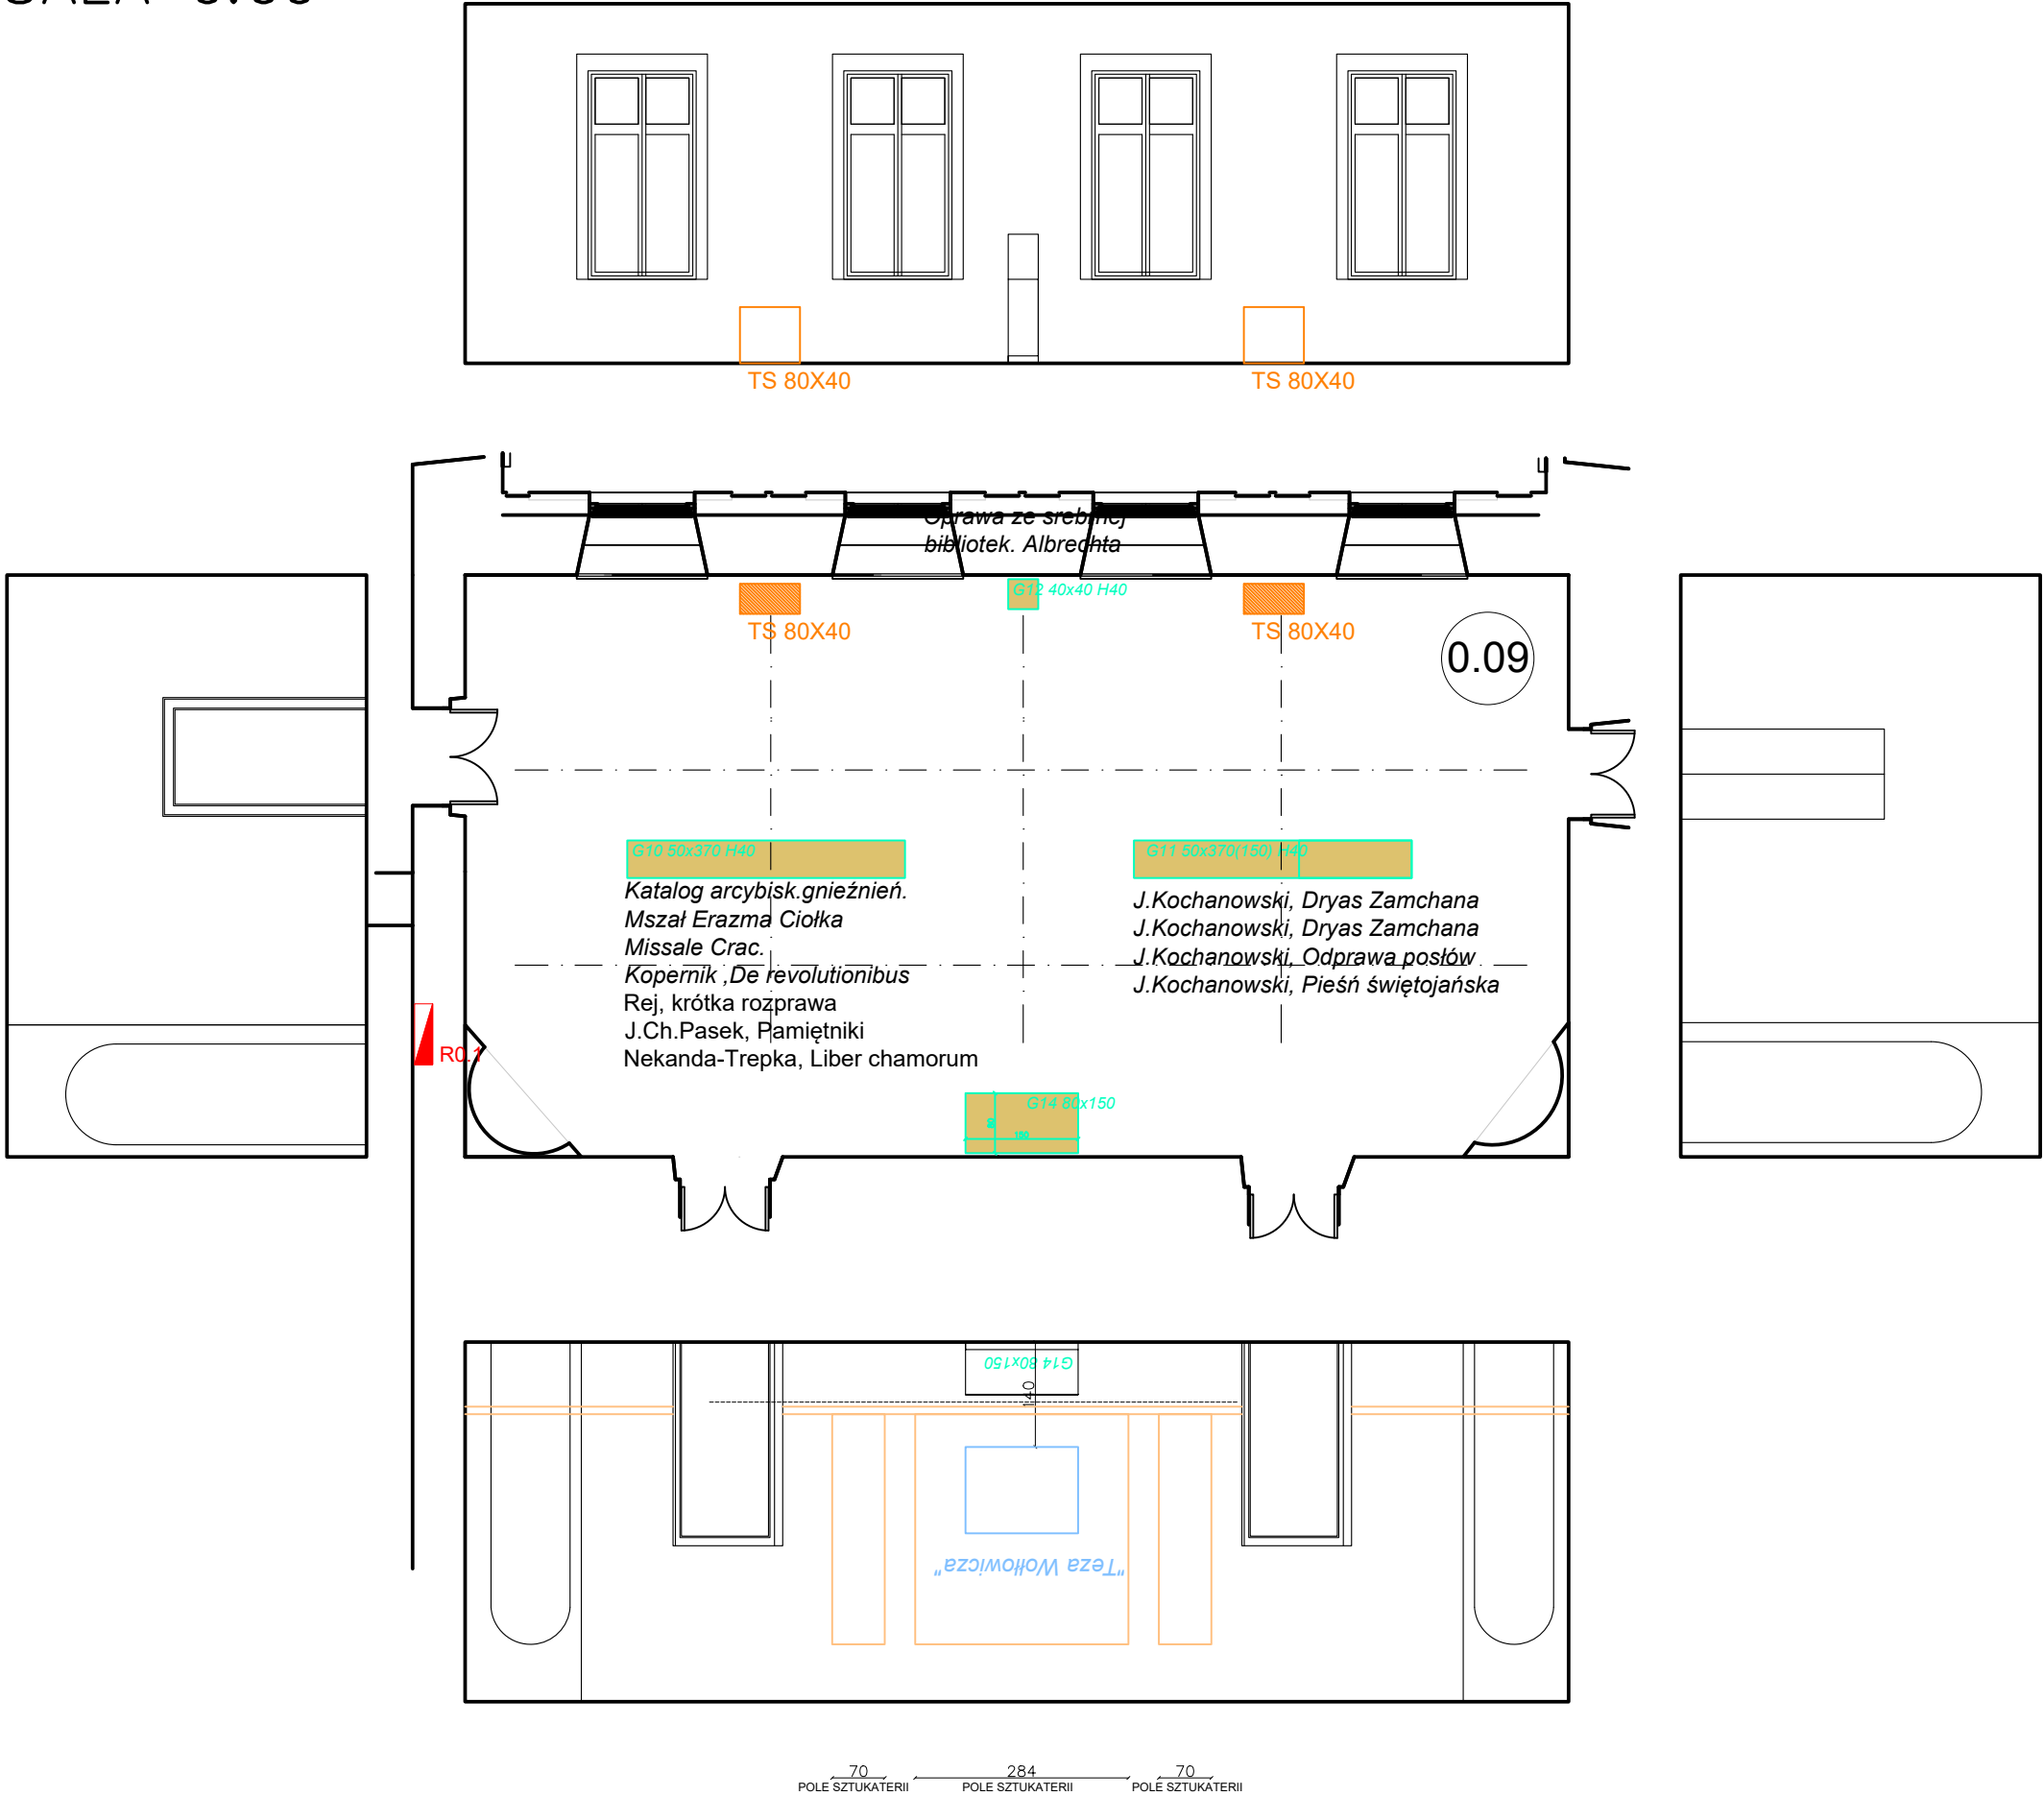

UWAGI			
WYKONAWCA	<div><div>GroupAV Sp. z o.o. ul. Modlińska 6 03-216 Warszawa tel. +48 22 213 96 99 fax. +48 22 243 96 33 e-mail: biuro@groupav.pl</div></div>		
PROJEKT	ARANŻACJA WNETRZ PALACU WRAZ Z WYPOSAŻENIEM SAL EDUKACYJNYCH, MIESZCZĄCYCH SIĘ W POMIESZCZENIACH PALACU KRASIŃSKICH (PALACU RZECZYPOSPOLITEJ) PRZY PLACU KRASIŃSKICH 3/5 W WARSZAWIE W RAMACH REALIZACJI PROJEKTU PN.: „MODERNIZACJA I ARANŻACJA WNETRZ PALACU KRASIŃSKICH (PALACU RZECZYPOSPOLITEJ) PRZY PLACU KRASIŃSKICH 3/5 W WARSZAWIE” DOFINANSOWANEGO ZE ŚRODKÓW MECHANIZMU FINANSOWEGO EUROPEJSKIEGO OBSZARU GOSPODARCZEGO (MF EOG) 2014-2021 I BUDŻETU PAŃSTWA		
INWESTOR	Biblioteka Narodowa w Warszawie Al. Niepodległości 213 02-086 Warszawa		
OBIEKT	Pałac Krasińskich (Pałac Rzeczypospolitej) Plac Krasińskich 3/5 00-207 Warszawa		
BRANŻA	ARANŻACJA		AR
PROJEKTANCI	IMIE I NAZWISKO	NR. UPRAWNIEN	PODPIS
	PROJEKTOWAŁ arch. DOMINIK BUDYN		
	PROJEKTOWAŁ mgr inż. ADAM ROGALSKI		
	OPRACOWAŁ MARZENA CIENIAWSKA		
	SPRAWDZIŁ AGATA SITKO		
KONCEPCJA I KONSULTACJA	KONIOR STUDIO: arch. TOMASZ KONIOR arch. DOMINIK KOROŚ		
NAZWA RYS	SALA 0.09 – EKSPOZYCJA NA ŚCIANACH		
ETAP	PROJEKT WYKONAWCZY		
INDEKS	DATA 03.2022	NR RYS. 39	NR REW. 01
			FORMAT A3