




A-A

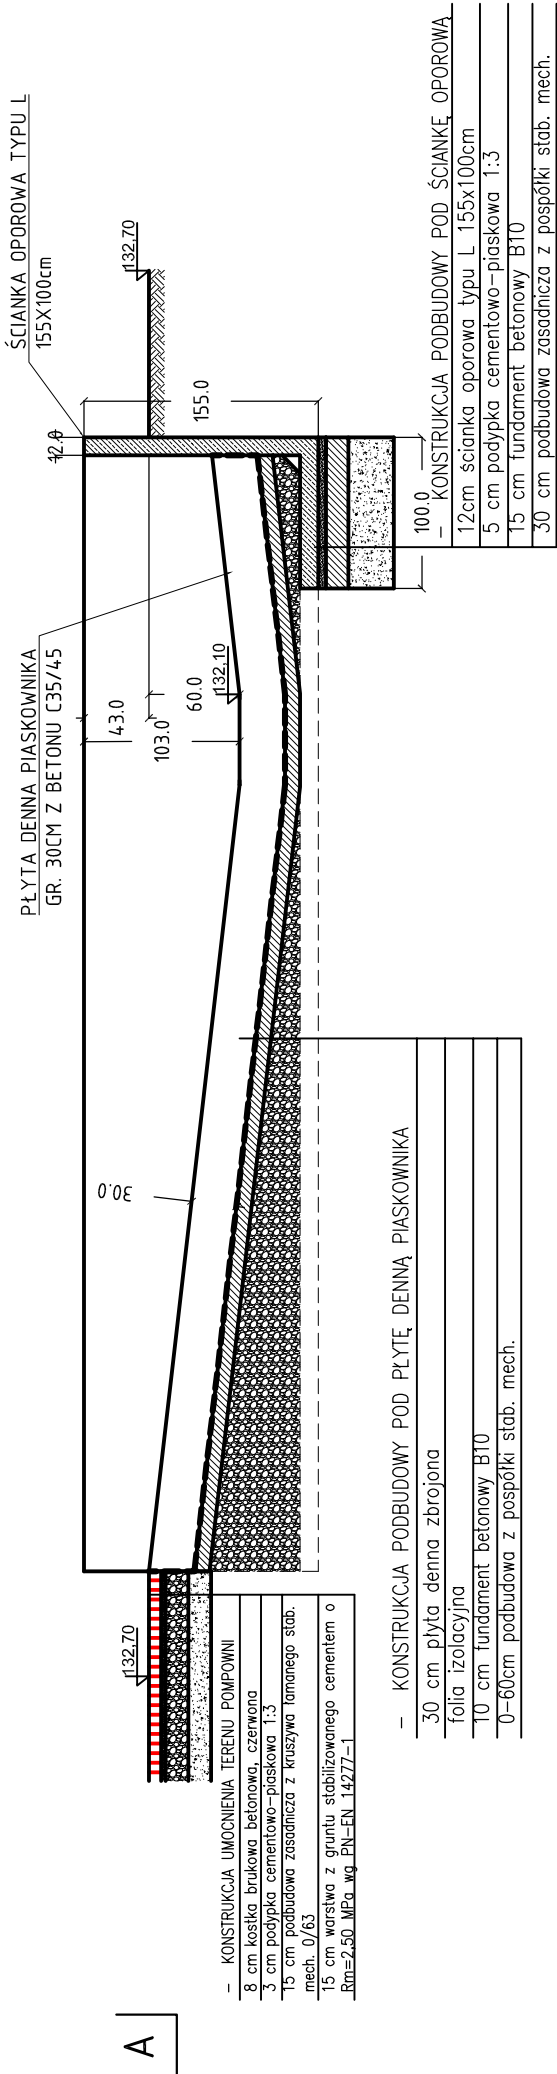

B-B

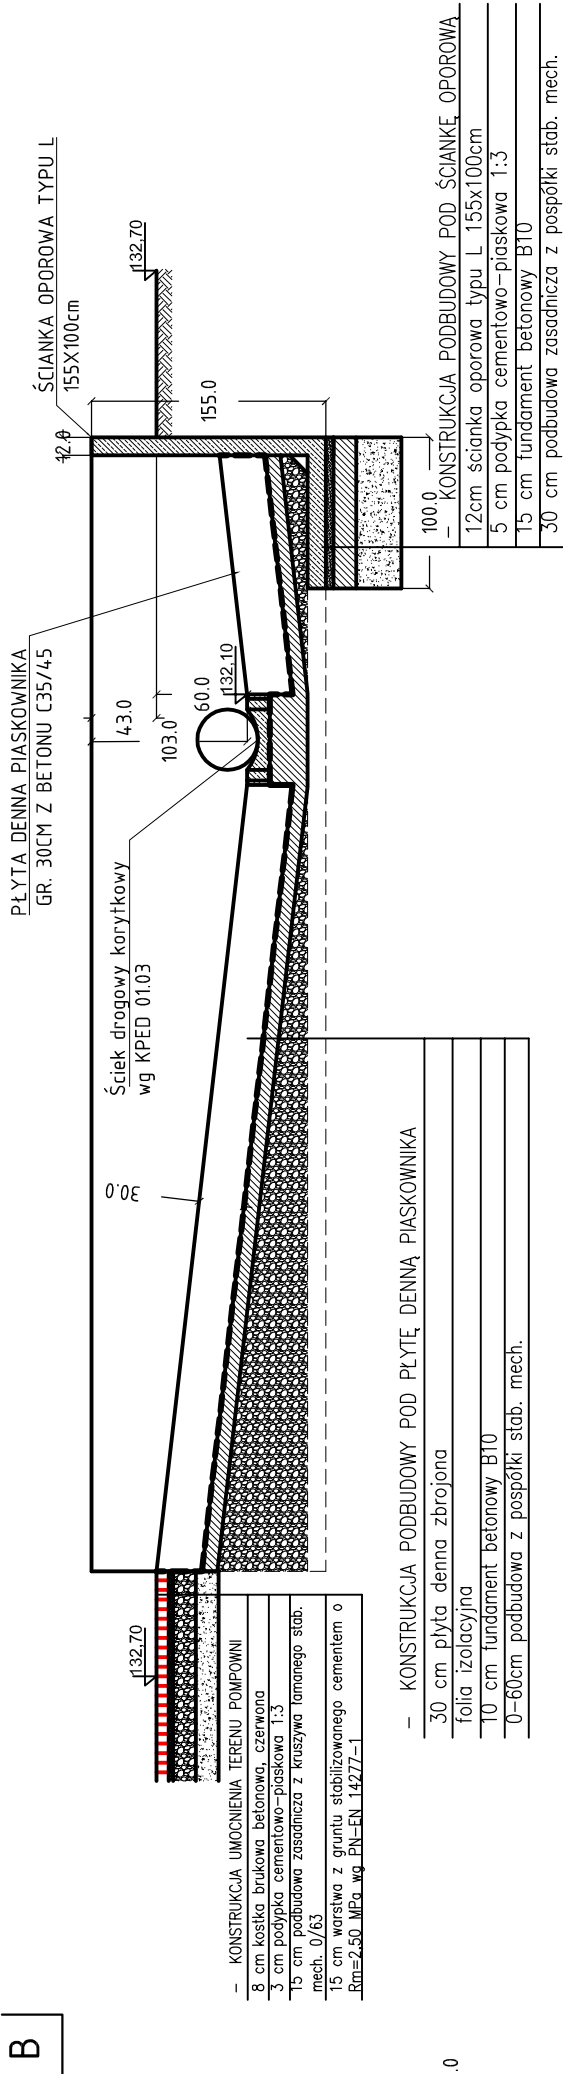

Investor	Gmina i Miasto Nowe Skalmierzyce ul. Ostrowska 8 63-460 Nowe Skalmierzyce	
Jednostka projektowa	Zakład Projektowo-Ustugowy Inzynierii Środowiska "PRIMEKO" 62-800 Kalisz, ul. Łódzka 210 tel./fax 62 767 02 63 www.primeko.com.pl e-mail: primeko@o2.pl	Stratum PT Skala 1:50 Data oprac. Listopad 2022r.
Nazwa obiektu	Rozbudowa systemu kanalizacji sanitarnej w gminie Nowe Skalmierzyce – budowa kanalizacji sanitarnej w miejscowości Nowe Skalmierzyce, Skalmierzyce i Boczków	
Adres obiektu	obrab 0001 Nowe Skalmierzyce, obrab 0003 Boczków, obrab 0018 Skalmierzyce	
Nazwa rysunku	RZUT PIASKOWNIKA POZIOMEGO	
Projektował Specjalista Spec. Konstrukcyjna	mgr inż. Ryszard Popławski inż. Jakub Strużyński	Rys nr. 4.2