INSTALACJA CENTRALNEGO OGRZEWANIA
ZASILENIE/POWRÓT

INSTALACJA WODY BYTOWEJ SUROWEJ
INSTALACJA WODY BYTOWEJ DO PICIA
INSTALACJA CIEPŁEJ WODY UŻYTKOWEJ
INSTALACJA CYRKULACJI

INSTALACJA NAPEŁNIANIE INSTALACJI GRZEWCZEJ

P ELEKTRONICZNA POMPA O ZMIENNYM PRZEPŁYWIE
P1 WILO YONOS PICO 25/0,5–4 0,2m3/h; 2,0mH2O
PCWU YONOS PICO 25/0,5–4 0,86m3/h; 2,0mH2O
PCYR WILO Star–Z NOVA T PN10, 230V 0,4m3/h; 1,0mH2O

ZZ ZAWÓR ZWROTNY

ZK ZAWÓR KULOWY

PM PRZEPUSTNICA MOTYLKOWA

F FILTR

ZB ZAWÓR BEZPIECZEŃSTWA FLAMCO

ZS ZAWÓR SPUSTOWY

TI PI TERMOMETR/WSKAŹNIK CIŚNIENIA

L LADDOMAT 22 DO KOTÓW O MOCY OD 15 DO 100kW

TZU TERMICZNY ZAWÓR UPUSTOWY ZAWÓR WATTS STS.S 3/4"
TEMPERATURA OTWARCIA 95–97°c

N/NG PRZEPONOWE NACZYNIE WZBIORCZE REFLEX TYPU N LUB NG

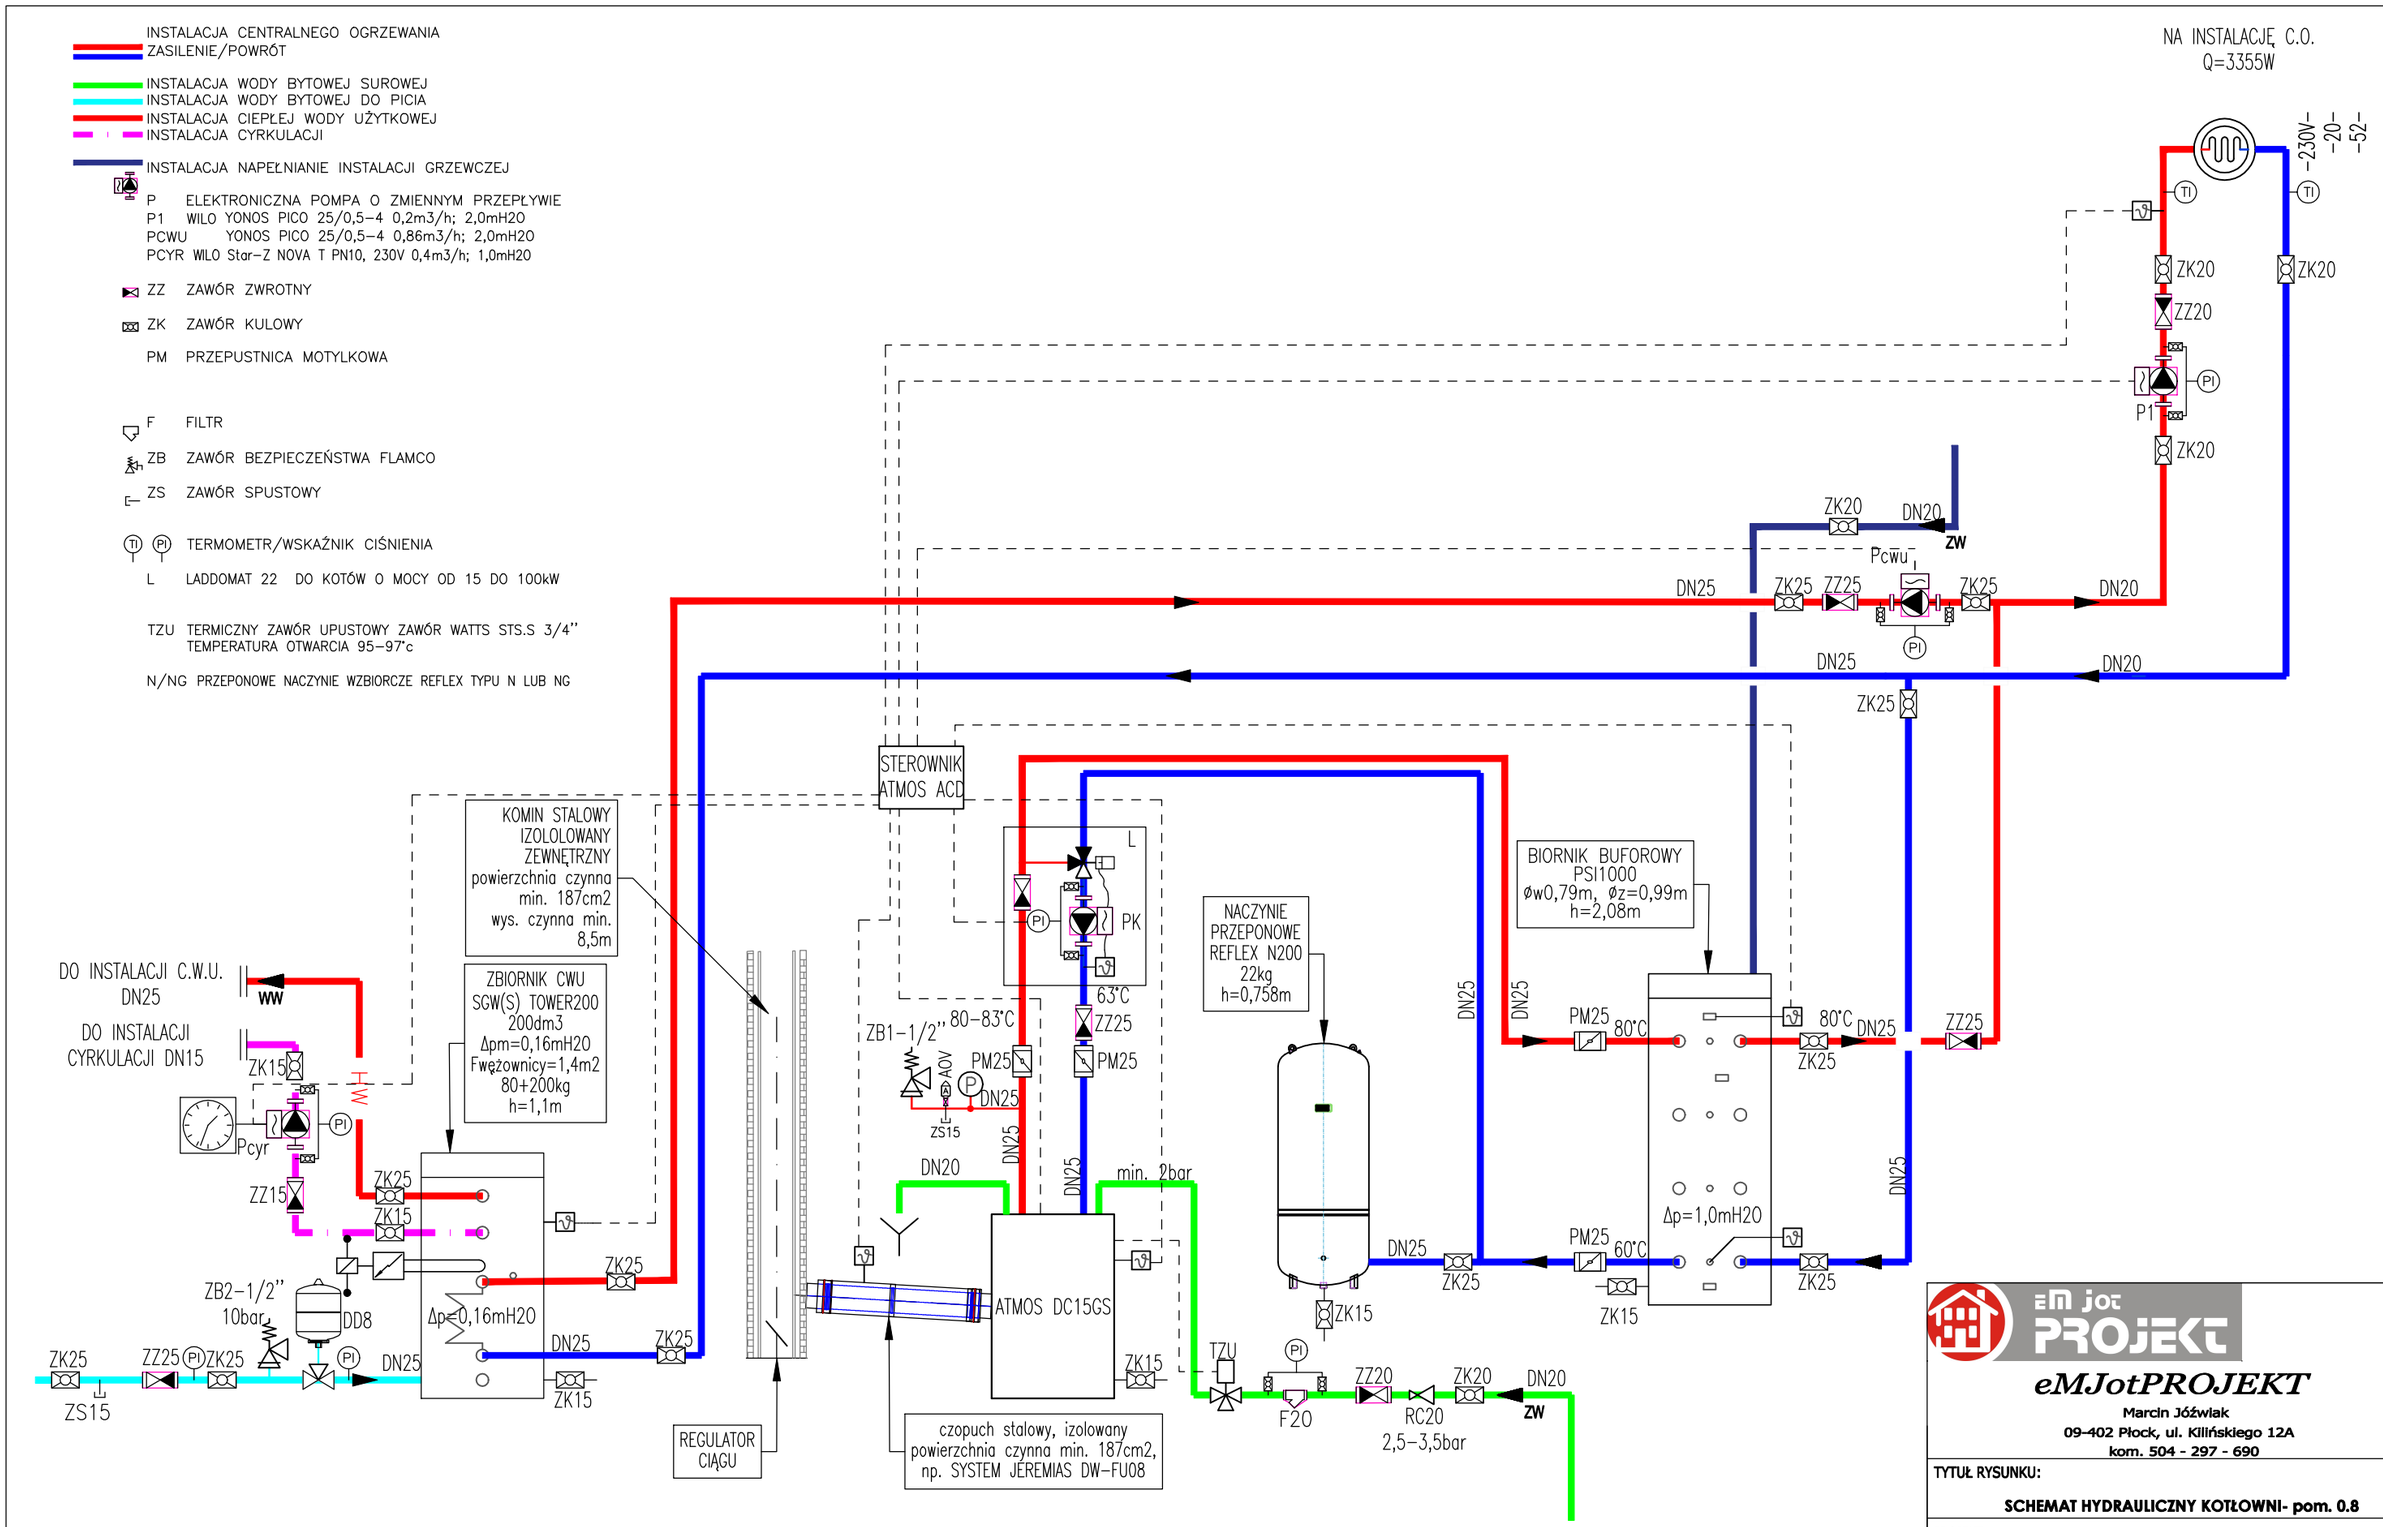

UWAGA
1. WSZYSTKIE RURY W OBRĘBIE WĘZŁA WYKONAĆ ZE STALI CZARNEJ WG NORMY PN–EN 10216
2. INSTALACJĘ ZAIZOLOWAĆ TERMICZNIE, OZNACZYĆ KIERUNKI PRZEPŁYWU
3. W NAJWYŻSZYCH PUNKTACH ZAINSTALOWAĆ ODPOWIETRZNIKI AUTOMATYCZNE

eMJotPROJEKT
Marcin Jóźwiak
09-402 Płock, ul. Kilińskiego 12A
kom. 504 - 297 - 690

TYTUŁ RYSUNKU:

SCHEMAT HYDRAULICZNY KOTŁOWNI- pom. 0.8

PROJEKT:
Wykonanie robót budowlanych polegających na: wymianie źródła ciepła w ramach termomodernizacji budynku leśniczówki w miejscowości Kuchary Królewskie, dz. nr ewid. 195/3 (obręb 0015 - Kuchary), gm. Sochocin, pow. płoński, woj. mazowieckie

INWESTOR: Nadleśnictwo Płońsk
Szerominek, ul. Spokojna 1, 09-100 Płońsk

RYS. NR: 2.1

DATA: 12.2021r

PROJEKTANT: KATARZYNA MATYJA-ROŻEK
uprawnienia budowlane MAZ/0421/POOS/09
BR. SANITARNA

PODPIS: