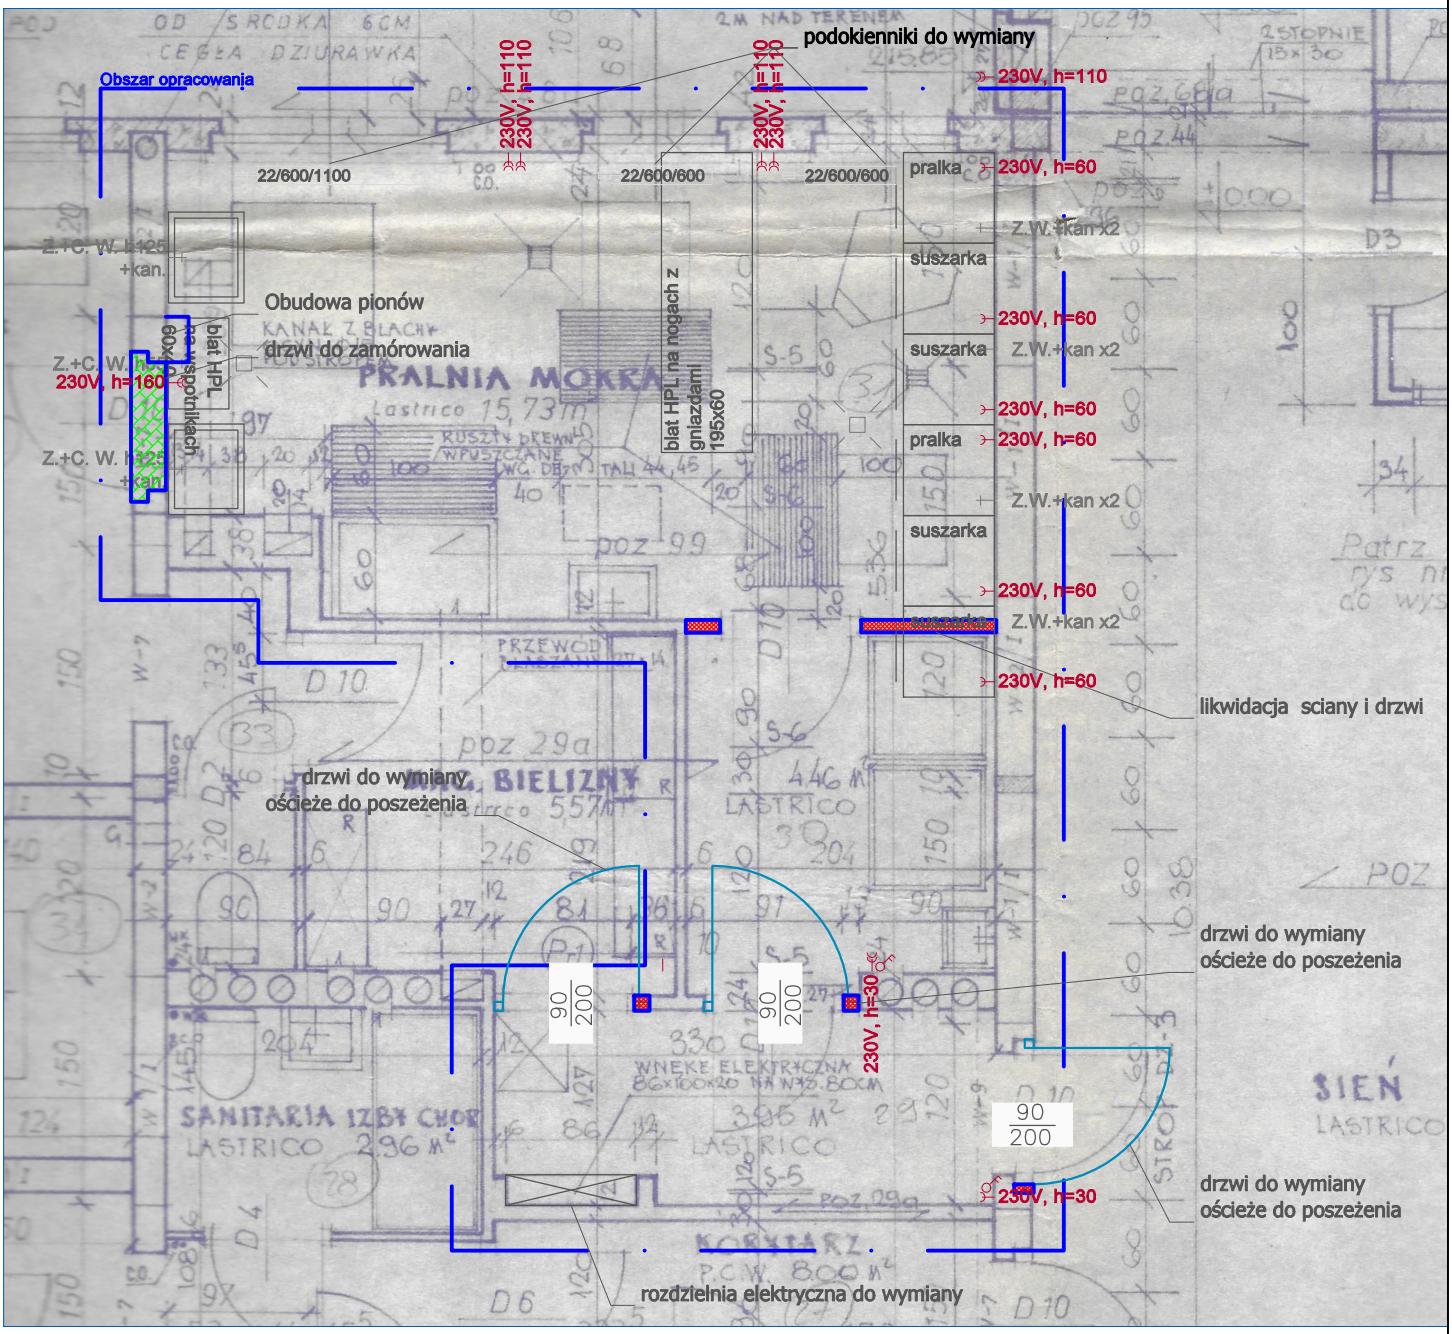

Internat pom.18 pralnia	rys. . nr 1.0b
Parter – rzut Pralni	A4 1:50