LEGENDA:
- zasilenie instalacji C.O.;
- powrót instalacji C.O.

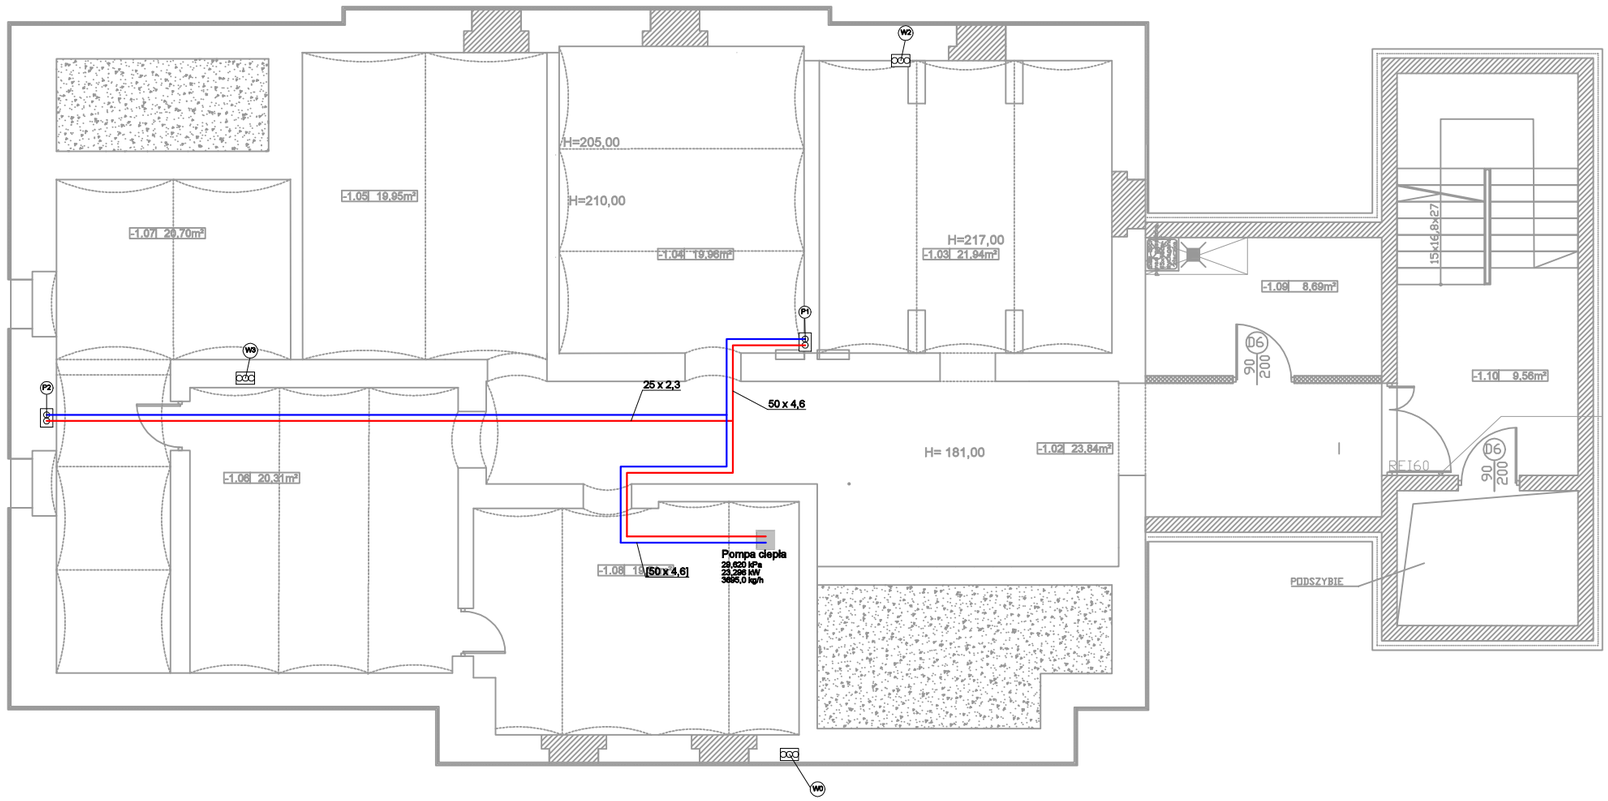

TG PROJEKT Tomasz Gesiak
42-287 Lubsza Śląska, ul. Lompy 25
NIP 575-17-30-724, IDS 241926311
e-mail: tgprojekt@op.pl
tel. 600047882

TEMAT: PROJEKT REWITALIZACJI TERENU I BUDYNKU PO BYŁYM PGR W MIEŚCIE WOŹNIKI WRAZ Z INFRASTRUKTURĄ TOWARZYSZĄCĄ

ADRES INWESTYCJI: UL. DWORCOWA, 42-289 WOŹNIKI, DZ. NR 358/36, 316/36, 288/36, 357/36

INWESTOR: GMINA WOŹNIKI, UL. RYNEK 11, 42-289 WOŹNIKI

TYTUŁ RYSUNKU: RZUT PIWNIC - INSTALACJA C.O.

ZESPÓŁ AUTORSKI	IMIĘ I NAZWISKO	NR UPR.	PODPIS
PROJEKTOWAŁ	mgr inż. Rafał Gołaś	SLK/6594/PWBS/17	
SPRAWDZIŁ	mgr inż. Kamil Woszczyk	LOD/3907/PWBS/19	

BRANŻA	SKALA / PODZIAŁKA	FAZA
SANITARNA	1:100 / A3	PROJ. BUDOWLANY
	DATA: GRUDZIEŃ 2022	NR RYS.: IS_08

Opracowanie chronione prawnie Ustawą o Prawie Autorskim i Prawach Pokrewnych Dz.U. nr 24/1994