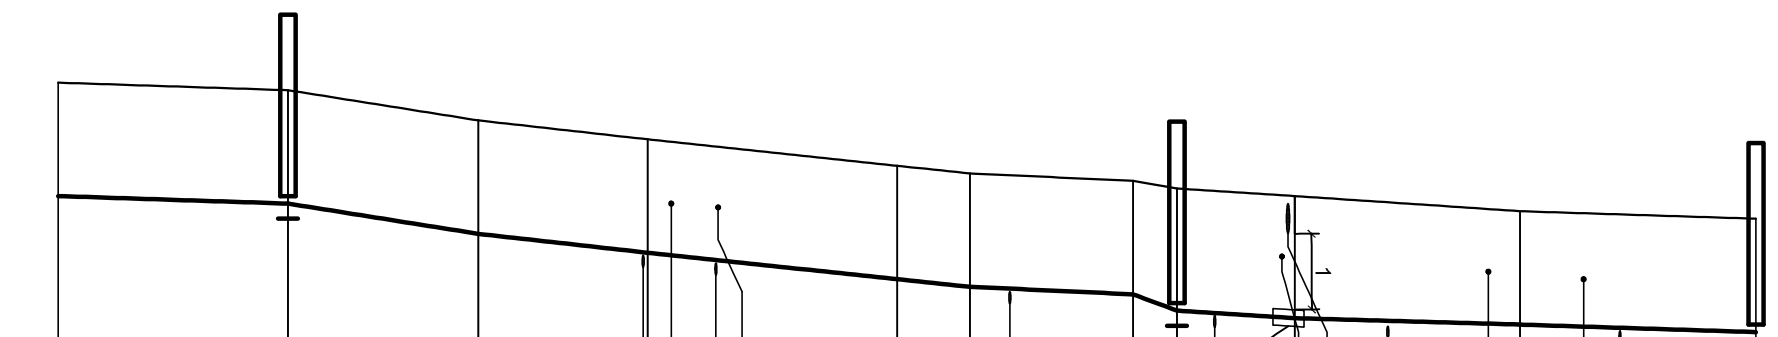

Poziom porównawczy 115,00 m n.p.m.

	W4		W12		W13		W14
Rzędna terenu istniejącego	123,60		123,50	123,10	122,85	122,50	122,40	122,30	122,10	121,90	121,80
Rzędna osi rurociągu [m]	122,10		122,00	121,60	121,35	121,00	120,90	120,80	120,60	120,40	120,30
Zagłębienie osi rurociągu	1,50		1,50	1,50	1,50	1,50	1,50	1,50	1,62	1,50	1,50
Odległości [m]		30,30		25,30	22,30	33,00	9,50	21,70	5,80	15,60	29,90	31,20
Średnice, materiał / Spadek		3,3 ‰ PEHDø90		15,8 ‰ PEHDø90	11,2 ‰ PEHDø90	10,6 ‰ PEHDø90	10,5 ‰ PEHDø90	4,6 ‰ PEHDø90	4,9 ‰ PEHDø90	6,4 ‰ PEHDø90	6,7 ‰ PEHDø90	3,2 ‰ PEHDø90
Długość trasy [m]	0,00		30,30	55,60	77,90	110,90	120,40	142,10	147,90	163,50	193,40	224,60

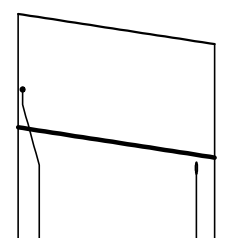

Poziom porównawczy 115,00 m n.p.m.

	W5		W15
Rzędna terenu istniejącego	123,20		122,80
Rzędna osi rurociągu [m]	121,70		121,30
Zagłębienie osi rurociągu			1,50
Odległości [m]		26,10	
Średnice, materiał / Spadek		15,3 ‰ PEHDø110	
Długość trasy [m]	0,00		26,10

Inwestor: Gmina Opatówek, Plac Wolności 14, 62-860 Opatówek			
Zakład Projektowo-Usługowy Inżynierii Środowiska "PRIMEKO", 62-800 Kalisz, ul.Łódzka 210, tel/fax 62 767 02 63, www.primeko.com.pl e-mail: primeko@o2.pl		*Śradium*	PB-W
		Skala	1:100/1000
		Data oprac.	Luty 2018r.
Obiekt	Budowa sieci wodociągowej w miejscowości Szałe w ciągu ulic. Stoneczna i Południowa z odgałęzieniami w ul. Zieloną, ul. Moretową, ul. Porzeczkową oraz ul. Wiśniowa		
Adres	Szałe, gm. Opatówek		
Nazwa rysunku	Profil sieci wodociągowej		
Projektant spec. sanit.	inż. J. Grzelak 7131-7132/37/PW/2002	*Rys nr.*	2.6
Sprawdzający spec. sanit.	mgr inż. M.Żurawska WKP/0273/PWOS/06		
Opracował	mgr inż. Rafał Olejniczak		