


# Rzut piwnic – bud. P

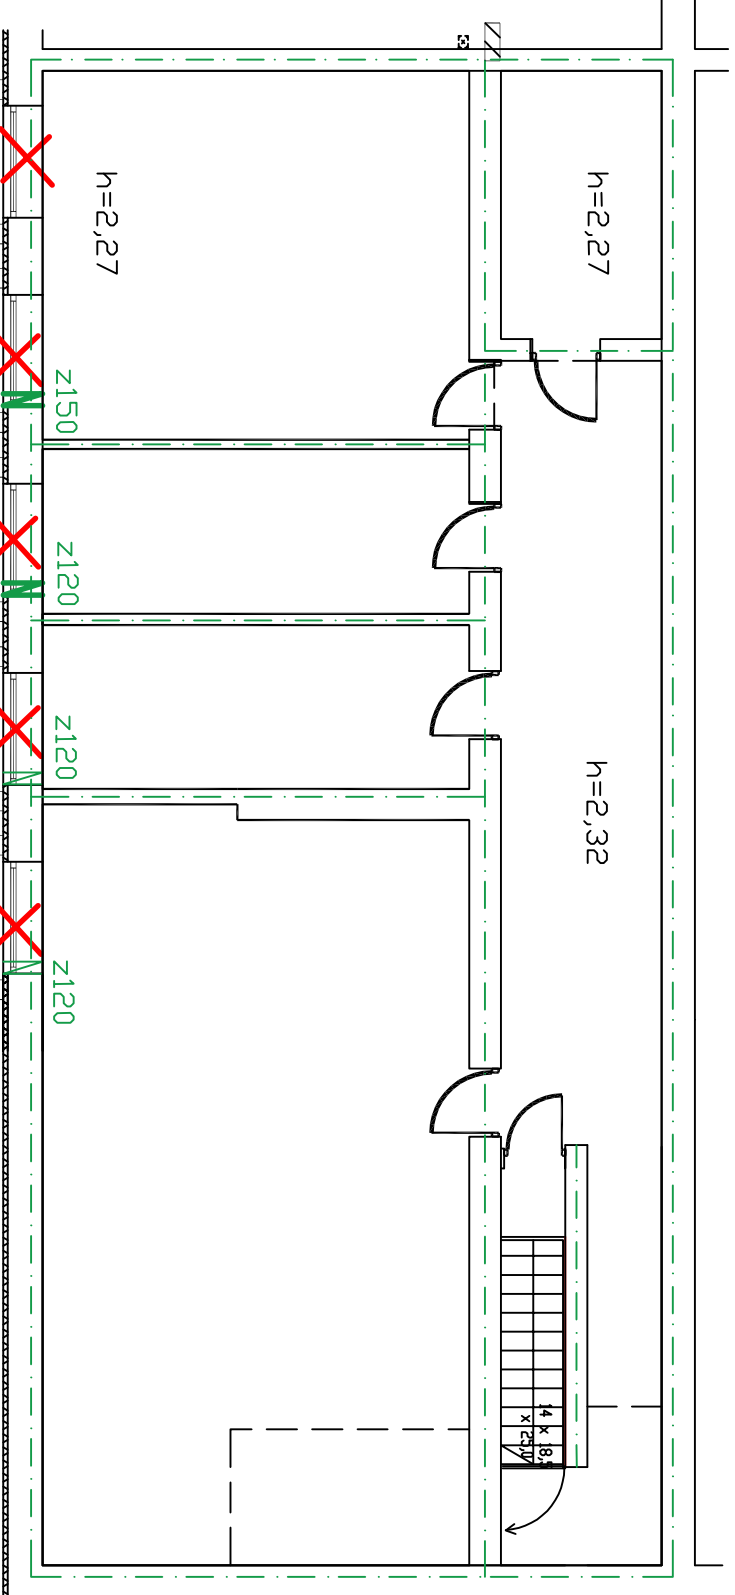

szachty okienne i okna do likwidacji

z150 – projektowane Z-Ki  
---- projektowana iniekcja jednostronna

projektowane Z-Ki – schemat

