


PRZEKRÓJ B-B


skala 1:50

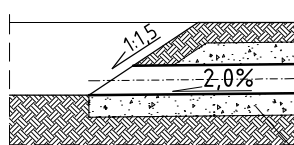

Rura PCW Ø200
SN8 (SDR34)
Podsypka
piaskowa gr. 15cm

PRZEKRÓJ A-A


skala 1:50

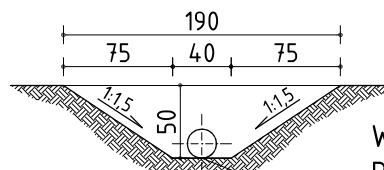

Wylot W-2
PCW Ø200
KM 0+185,95
Rzędna 270,00

RZUT POZIOMY

skala 1:50

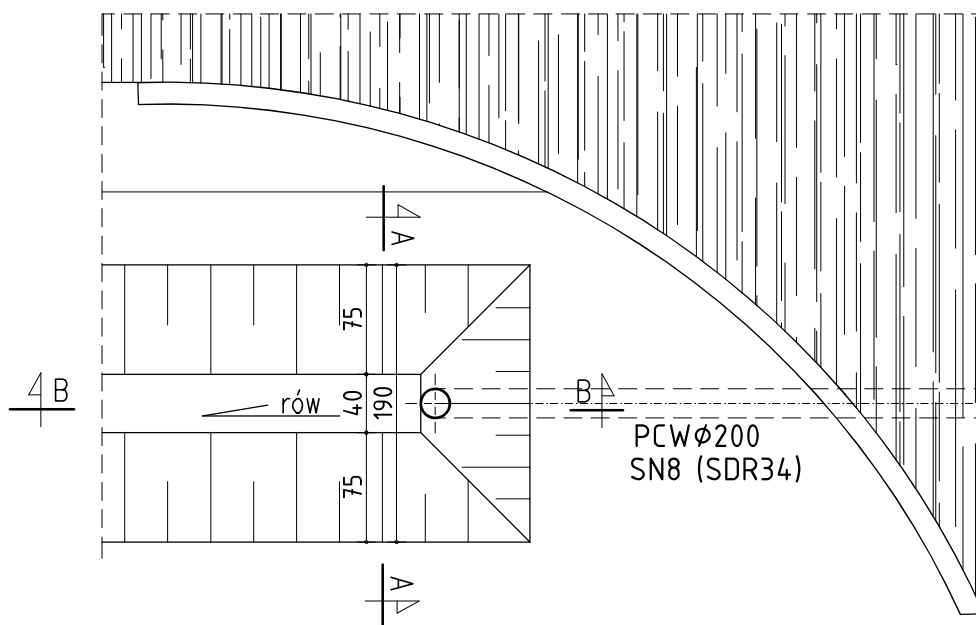

PRZEDSIĘBIORSTWO OBSŁUGI BUDOWNICTWA "ADP" S.C.

48-100 Głubczyce, ul.Kochanowskiego 11, tel.(77)4852960 NIP 748-10-01-323

NAZWA OBIEKTU BUDOWLANEGO	PROJEKT ARCHITEKTONICZNO-BUDOWLANY PRZEBUDOWA I ROZBUDOWA ODCINKA DROGI POWIATOWEJ NR 1244 O RELACJI GOŁUSZOWICE-ZAWISZYCE			
ADRES OBIEKTU BUDOWLANEGO	270, 4/1, 5, 6, 9, 12, 10 (obręb 0019 LWOWIANY), 356, 41, 296, 297/1, 297/2, 298/1, 298/2, 298/3, 298/4, 298/5, 298/6, 299/3, 299/4, 299/5, 299/2, 300/3, 300/4, 300/5, 358, 307, 306/2, 360, 361, 366/1 (obręb 0009 GADZOWICE), 632/1, 653, 674/2, 667/3 (obręb 0010 GOŁUSZOWICE) JEDNOSTKA EWIDENCYJNA: GŁUBCZYCE-obszar wiejski			
INWESTOR	POWIAT GŁUBCZYCKI, UL.KOCHANOWSKIEGO 15, 48-100 GŁUBCZYCE			
TYTUŁ RYSUNKU	SZCZEGÓŁ WYLOTU DO ROWU W-2			
branża: Sanitarna	mgr inż. Jolanta Warczok uprawnienia budowlane do projektowania bez ograniczeń w specjalności instalacyjnej w zakresie sieci, instalacji i urządzeń: wodociagowych, kanalizacyjnych, ciepłych, wentylacyjnych i gazowych nr OPL/0493/POOS/09	data: 30.03. 2022	podpis:	skala 1:50
funkcja: Projektant				
branża: Sanitarna	mgr inż. Kazimierz Wojdyła uprawnienia budowlane do projektowania bez ograniczeń w specjalności instalacyjnej w zakresie sieci, instalacji i urządzeń: wodociagowych, kanalizacyjnych, ciepłych, wentylacyjnych i gazowych nr 63/02/Op	data: 30.03. 2022	podpis:	rys. nr
funkcja: Sprawdzający				