


PRZEKRÓJ B-B - stan istniejący

SKALA 1:100

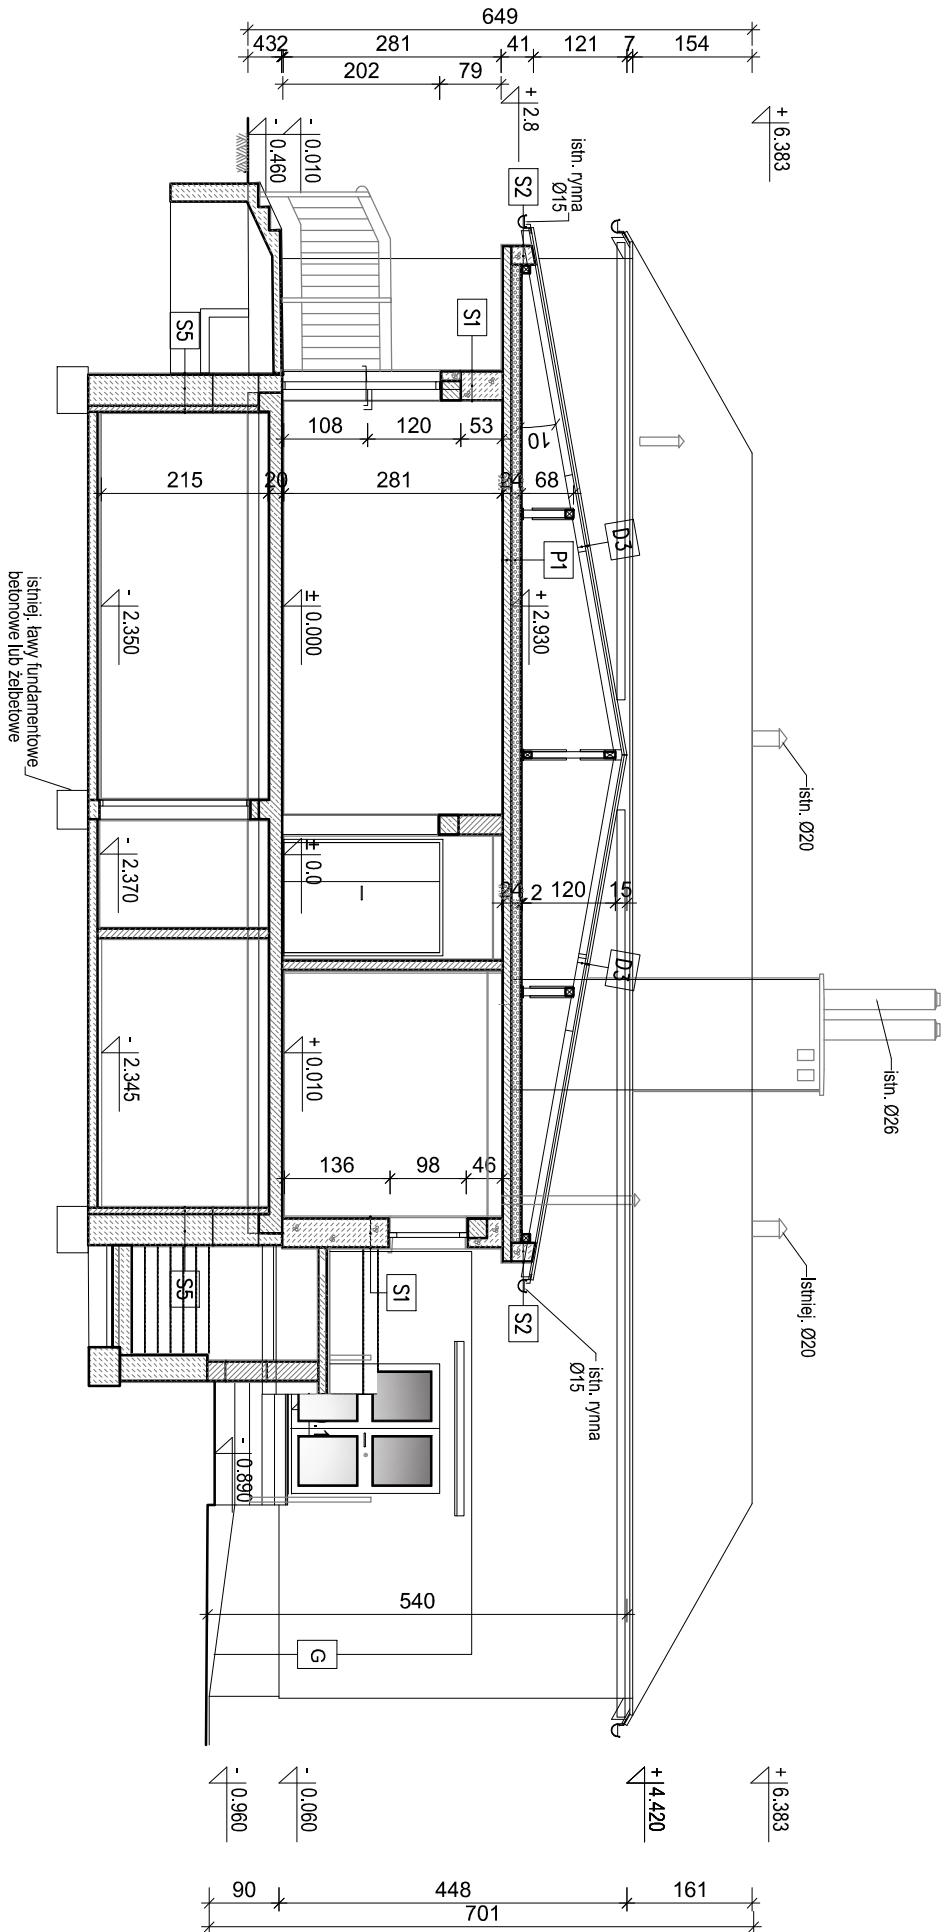

S1	ŚCIANY ZEWNĘTRZNE PRZYZIEMIA
TYNK CEMENT.-WAPIENNY	1,5-2,0cm
BLOCZKI PGS	37,0cm
TYNK CEMENT.-WAPIENNY	2,0cm

P1	STROP NAD PARTEREM
ŻUŻLOBETON	12,0cm
PLYTA ŻELBETOWA	~12,0cm
TYNK CEMENT.-WAPIENNY	1,5cm

S2	ŚCIANY ZEWNĘTRZNE PODDASZA
BLOCZKI PGS	24,0cm
TYNK CEMENT.-WAPIENNY	2,0cm

D3	DACH NIEOCIEPLONY
PLYTY FAŁSZE ETERNIT NF-9	3,6cm
DESKI	2,5cm
KROKWIĘ 10x10cm/Ø10cm	10,0cm

S3	ŚCIANY ZEWNĘTRZNE GARAŻU
BLOCZKI PGS	~35,0cm
TYNK CEMENT.-WAPIENNY	1,5-2,0cm

S4	ŚCIANY ZEWNĘTRZNE FUND. COKÓŁ
BETON	~35,0cm
TYNK CEMENT.-WAPIENNY	1,5-2,0cm

S5	ŚCIANY ZEWNĘTRZNE FUND. PIWNIC
BETON	~35,0cm
TYNK CEMENT.-WAPIENNY	1,5-2,0cm

Wykonawca:	Firma Projektowa KONSPRO D.Obstarczyk; ul.Ceglana 3 Oświęcim		
Obiekt:	PROJEKT TERMOMODERNIZACJI BUDYNKU GMINNEGO W BROSKOWICACH PRZY UL. KLUBOWEJ 7 NA DZ. NR 22/1 I 23/62; Obr. 0002 Broszkowice, j.ew. 121306_2 Oświęcim - obszar wiejski	Data: 06.2023r.	
Tytuł rysunku:	PRZEKRÓJ B-B - inwentaryzacja		Skala: 1:100
Zespół projektowy:	Dariusz Obstarczyk	Podpis:	Nr rys.: I—5
	Nr upr. w spec. arch. 104/91 B–B mgr inż. Michał Obstarczyk	Podpis:	
	Nr upr. w spec. konstr. 88/91 B–B Nr upr. w spec. konstr.–bud. SLK/7038/PWBk/17	Podpis:	
			FIRMA PROJEKTOWA KONSPRO 33-840 02-89 www.konspro.pl