


LEGENDA

- granicza pasa drogowego
- utwardzone pobocze materiałem kamiennym szer. 0.5 m
- projektowany chodnik z kostki betonowej gr. 6 cm
- krawężdzie projektowanej nawierzchni bitumicznej
- oś projektowanej drogi
- projektowany chodnik z kostki betonowej gr. 8 cm

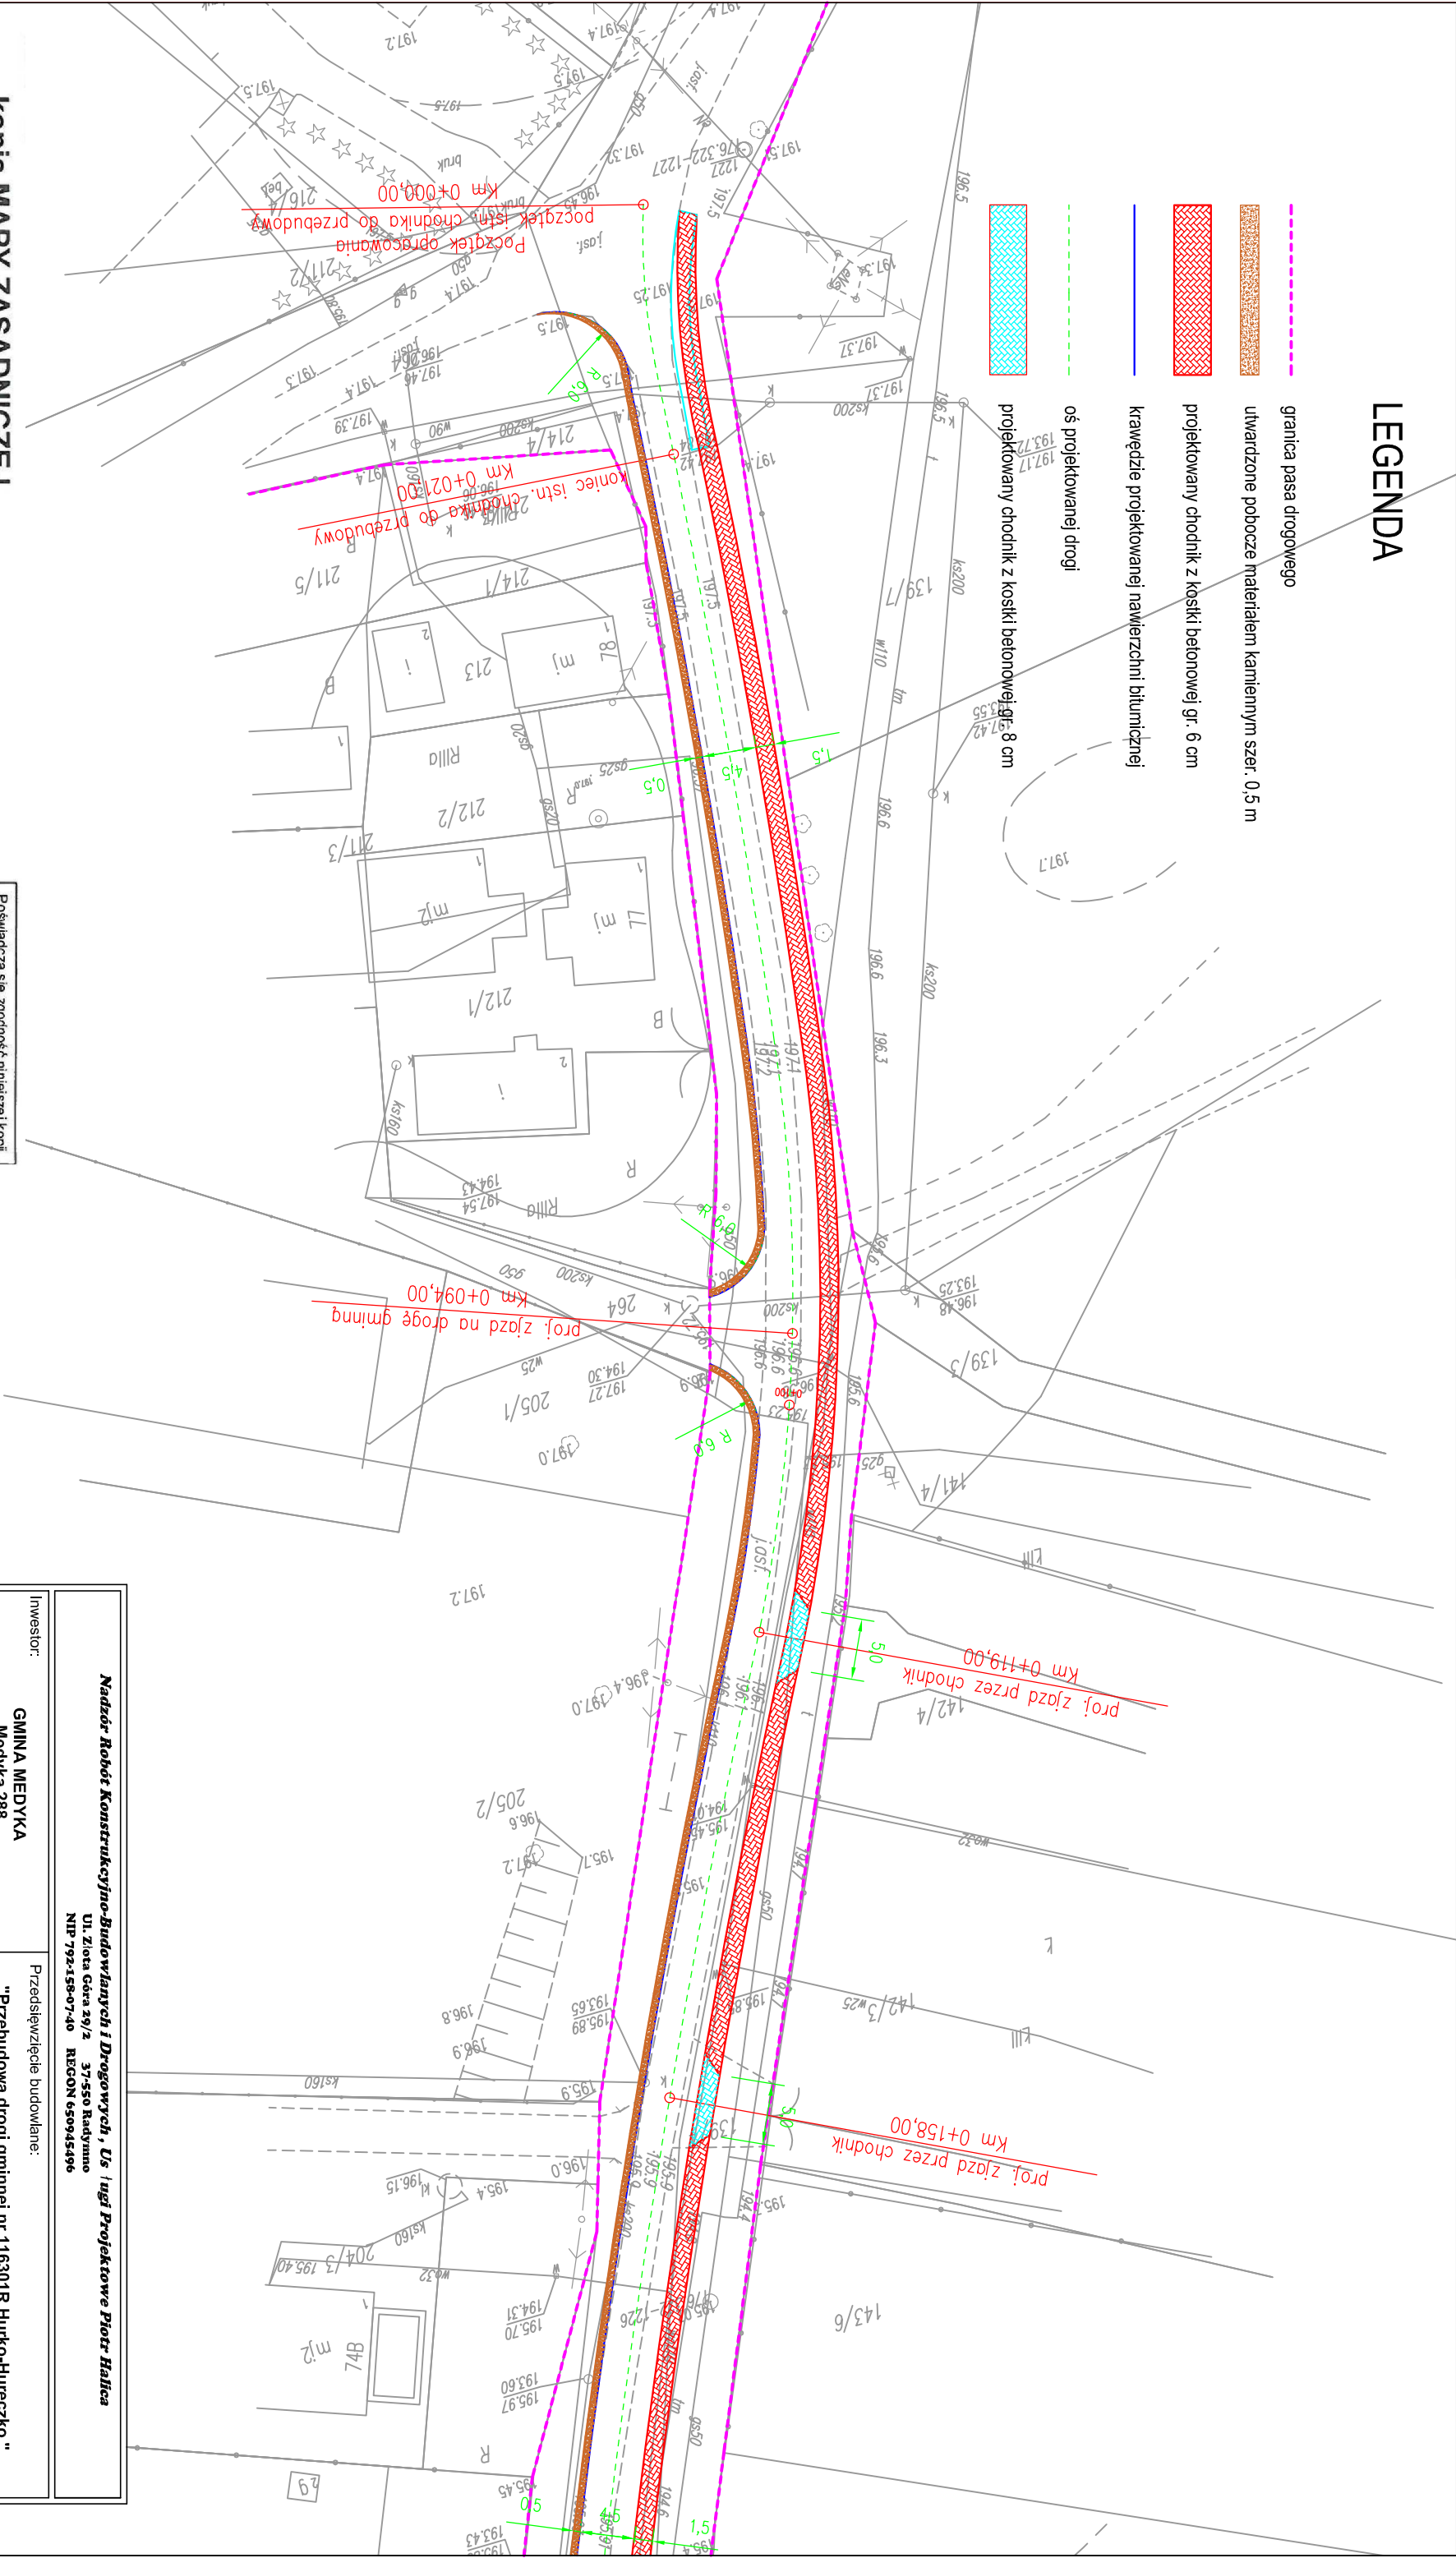

kopia MAPY ZASADNICZEJ

skala 1:1000
Godło: 8.119.10.14.2
Jednostka ewidencyjna: 181306_2 Medyka
Obręb: 0001 Hureczko
Nr kancelaryjny: 432. 4134 .2017
Współrzędne prostokątne płaskie - układ 2000/8
Układ wysokości - Kronsztadt 86

Poswiadcza się zgodność niniejszej kopii z treścią materiału państwowego zasobu geodezyjnego i kartograficznego
STAROSTA PRZEMYSKI
Mapa sytuacyjno-wysokościowa
Nazwa materiału zasobu
P. 1813
Identyfikator ewidencyjny materiału zasobu
25.05.2017 r.
Data wykonania kopii
z up. STAROSTY
Inne, niezawisłe i podpis osoby reprezentującej organ
M. S. Szynon POC
STAROSTA GEODETA

Nadzór Robot Konstrukcyjno-Budowlanych i Drogowych, Usługi Projektowe Piotr Halica Ul. Ziela Góra 29/2 37-550 Radymno NIP 792-158-07-40 REGON 650945496					
Inwestor:		GINA MEDYKA Medyka 288 37-732 Medyka		Przedsięwzięcie budowlane:	
Faza opracowania:		Projekt wykonawczy		Część: CZĘŚĆ RYSUNKOWA	
Funkcja		Tytuł, imię, nazwisko		Nr uprawn., specjalność	
Opracował		mgr inż. Norbert Gurdziel		-	
Projektant		inż. Piotr Halica		PDK/0064/OWOD/16	
Skala:		Tytuł rysunku:		Numer rysunku:	
1:500		PLAN SYTUACYJNY		1	