



PRZEKRÓJ TYPOWY F-F
Poszerzenie/wzmocnienie podbudowy prawostronne
KM 5+517,37 do KM 5+860,00

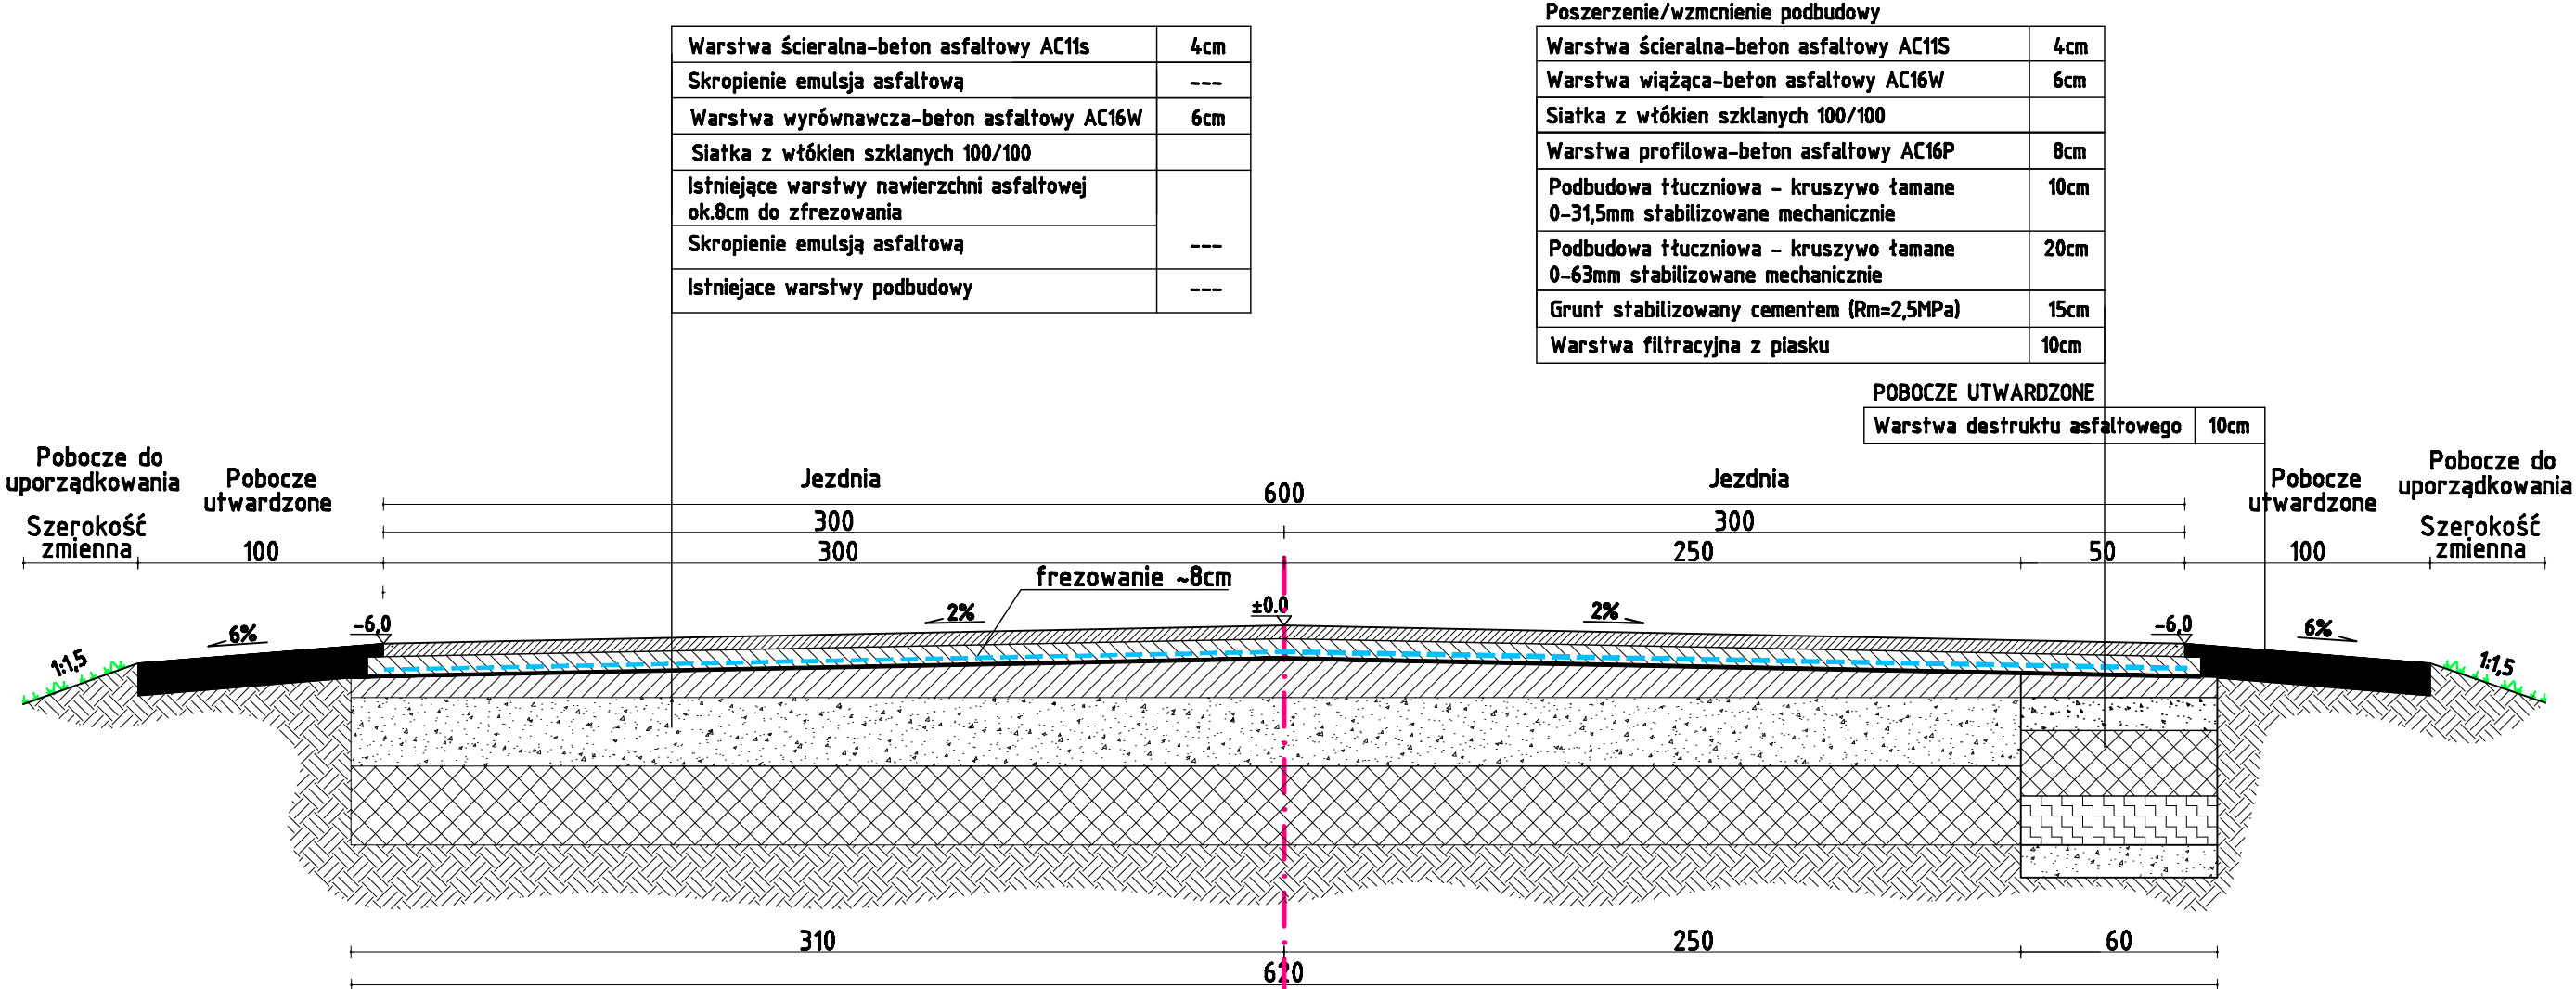

		PRZEDSIĘBIORSTWO OBSŁUGI BUDOWNICTWA 48-100 Głubczyce, ul.Kościuszki 3a, tel.(77)4852960 NIP 748-10-01-323	
NAZWA OBIEKTU BUDOWLANEGO		PROJEKT BUDOWLANY PRZEBUDOWA ODCINKA DROGI POWIATOWEJ NR 12010 RELACJI GŁUBCZYCE-WIECHOWICE	
ADRES OBIEKTU BUDOWLANEGO		ID: 160203_5.0003.AR_2.792/2, 823, 824-OBREB 0003 Bogdanowice jedn. ewid: Głubczyce-obszar wiejski ID: 160202_2.0017.949, 542, 77/1, 78/3, 584, 541, 538/1, 265/2, 310/3, 312/3-OBREB 0017 Włodzienin, jedn. ewid: BRANICE	
INWESTOR		POWIAT GŁUBCZYCKI, UL.KOCHANOWSKIEGO 15, 48-100 GŁUBCZYCE	
TYTUŁ RYSUNKU		PRZEKRÓJ TYPOWY F-F	
branża: Drogowa	inż. Jerzy Hołubiec	data: 05.05.2023	podpis:
funkcja: Projektant	uprawnienia budowlane do projektowania bez ograniczeń w specjalności drogowej nr 212/93/OP		skala 1:500 D.8