






PRZESŁO A

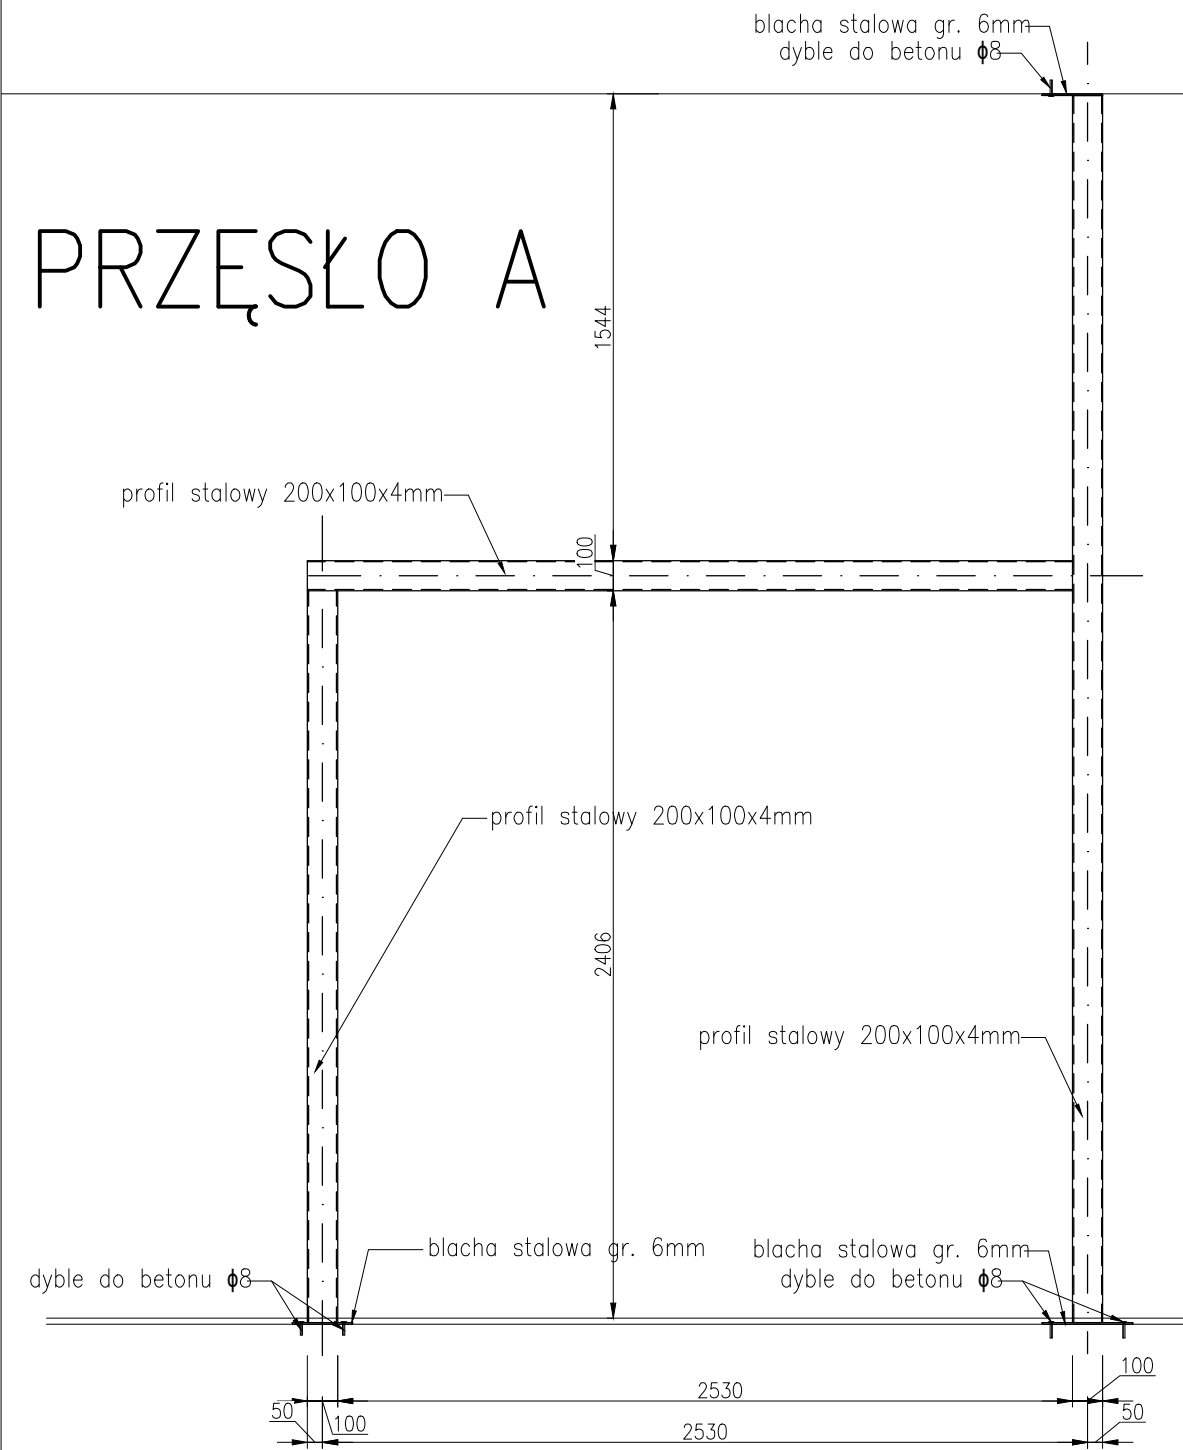

PRZESŁO B

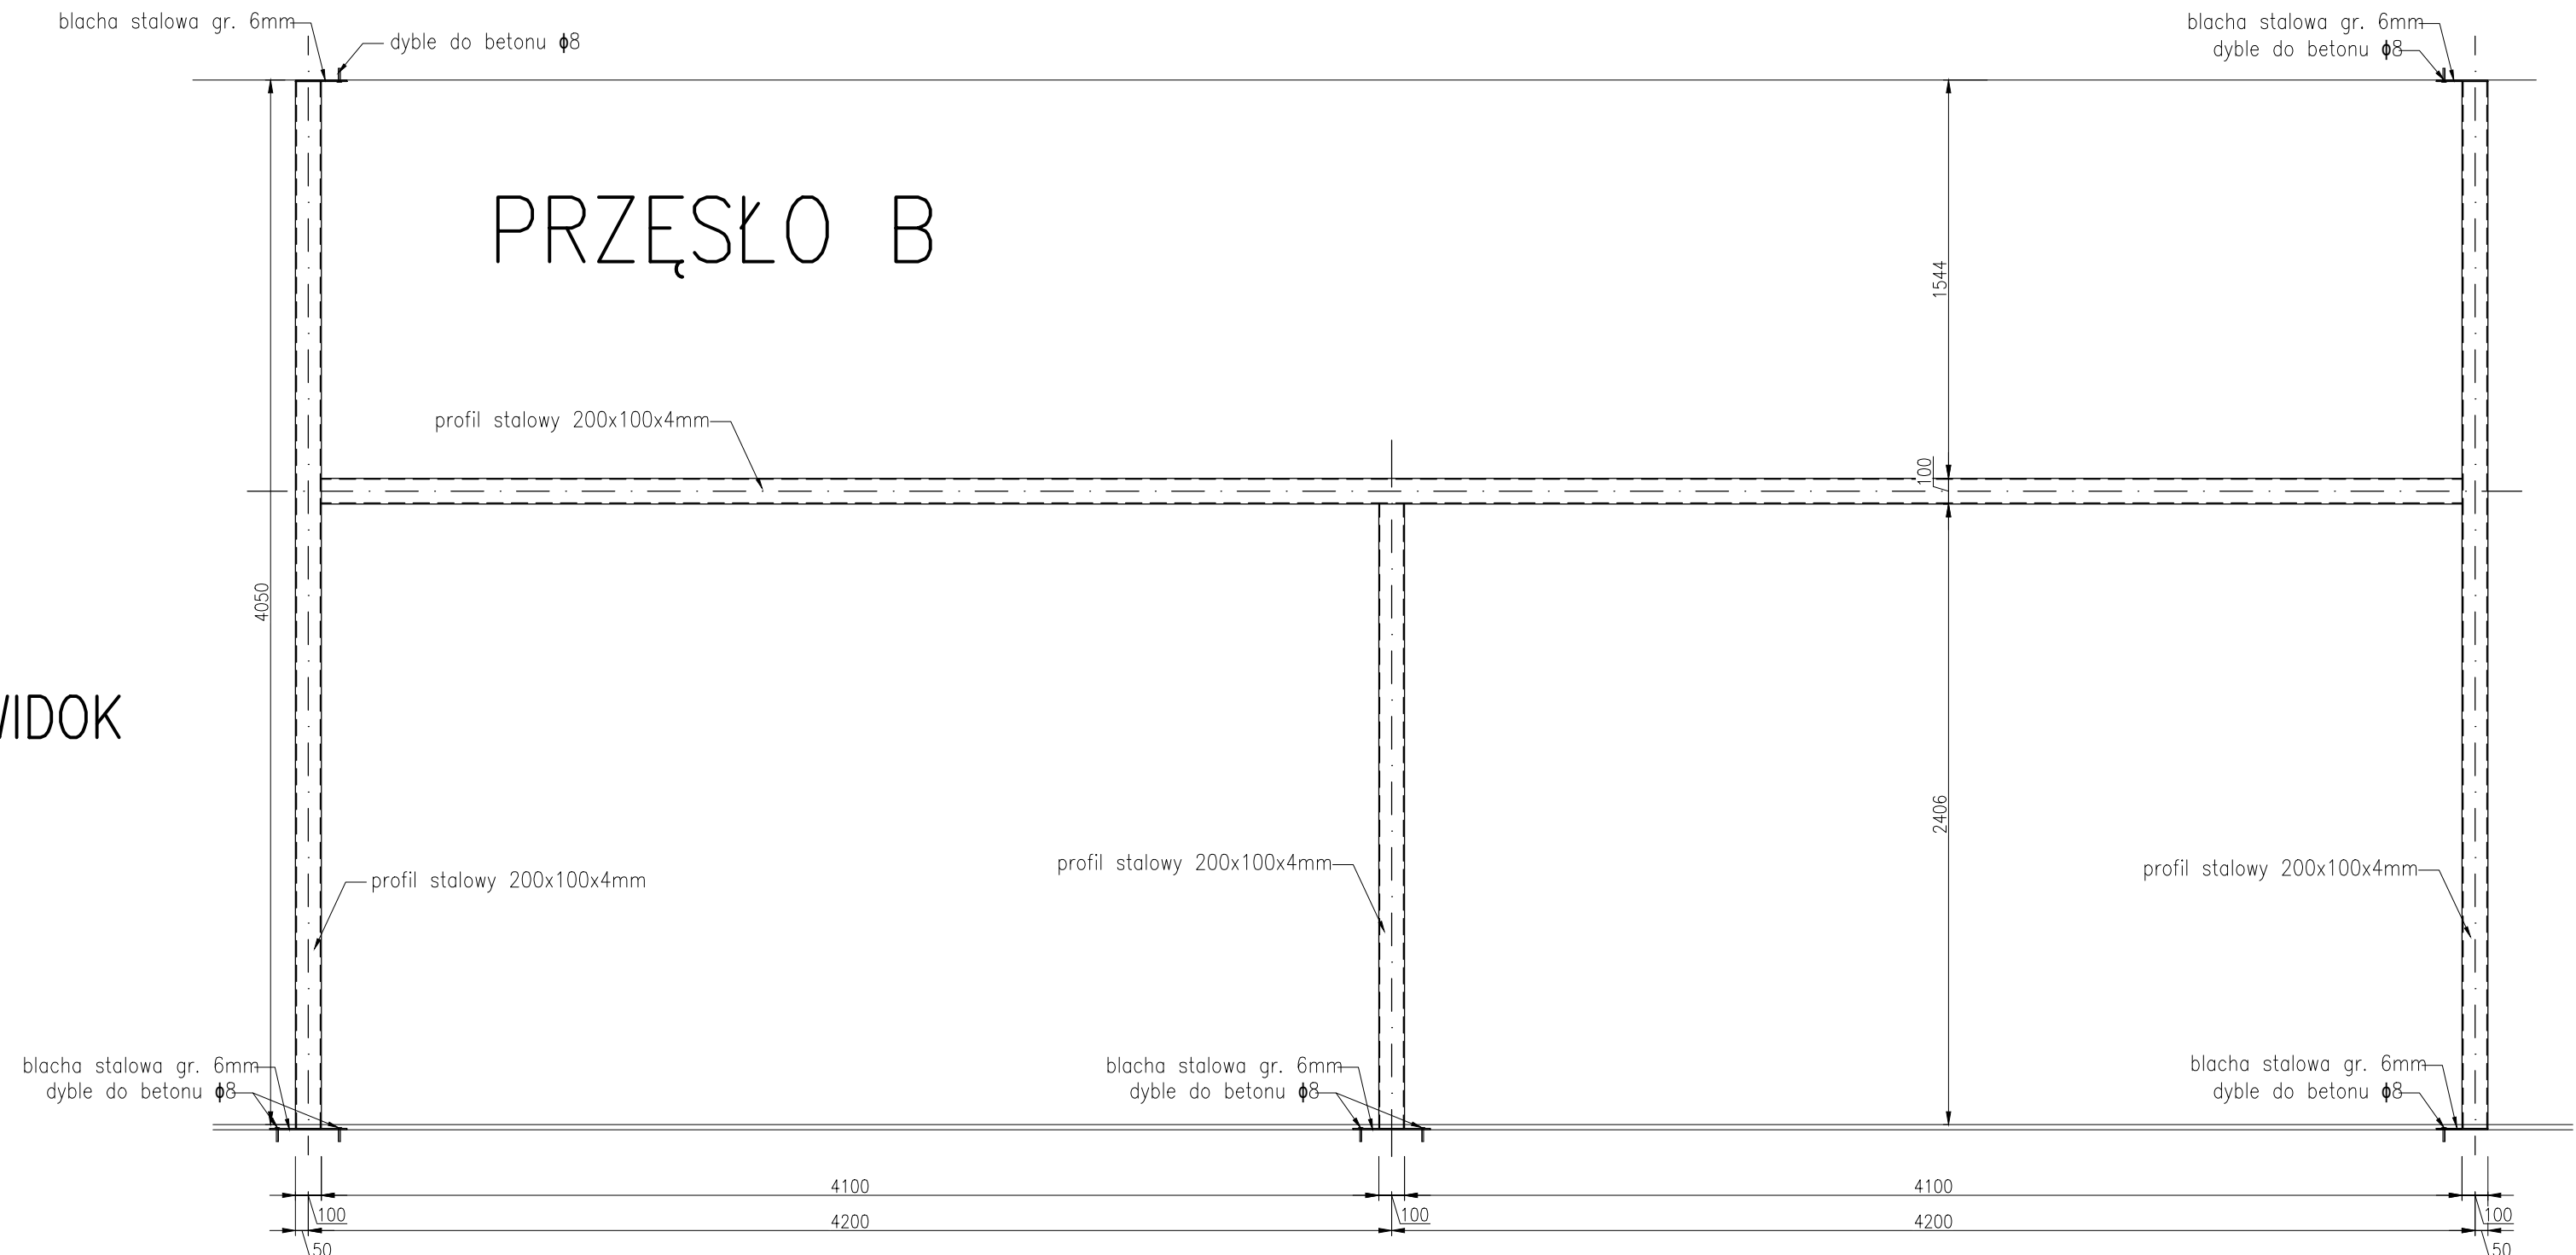

RZUT

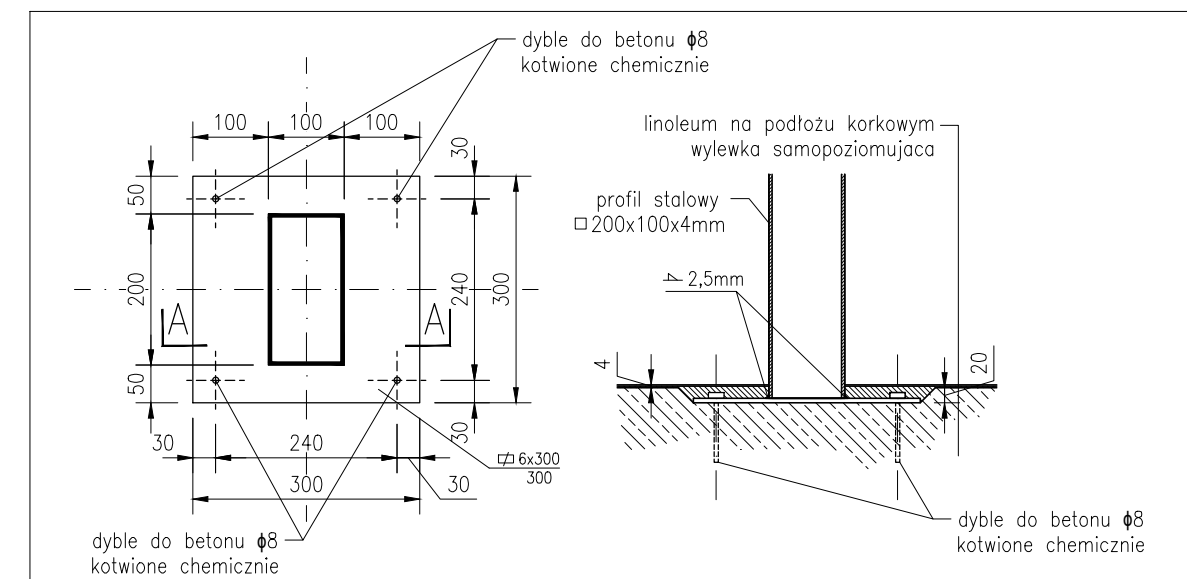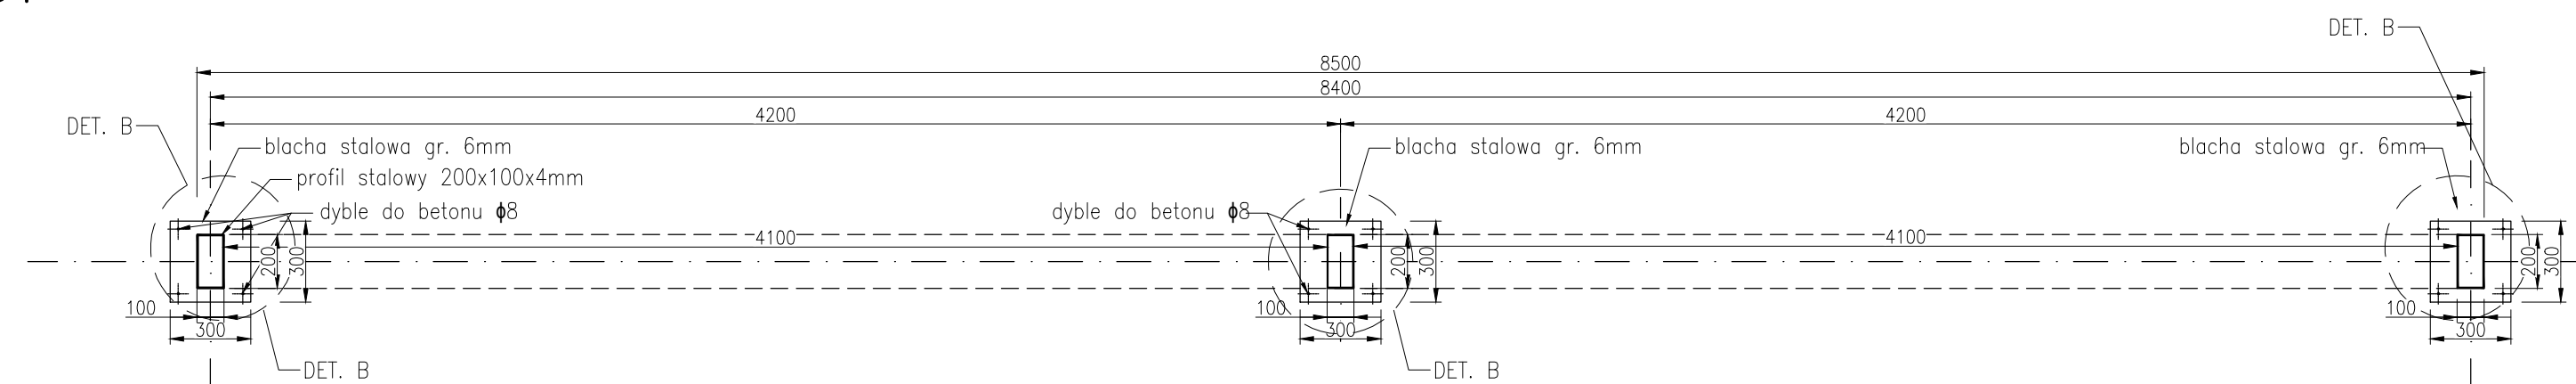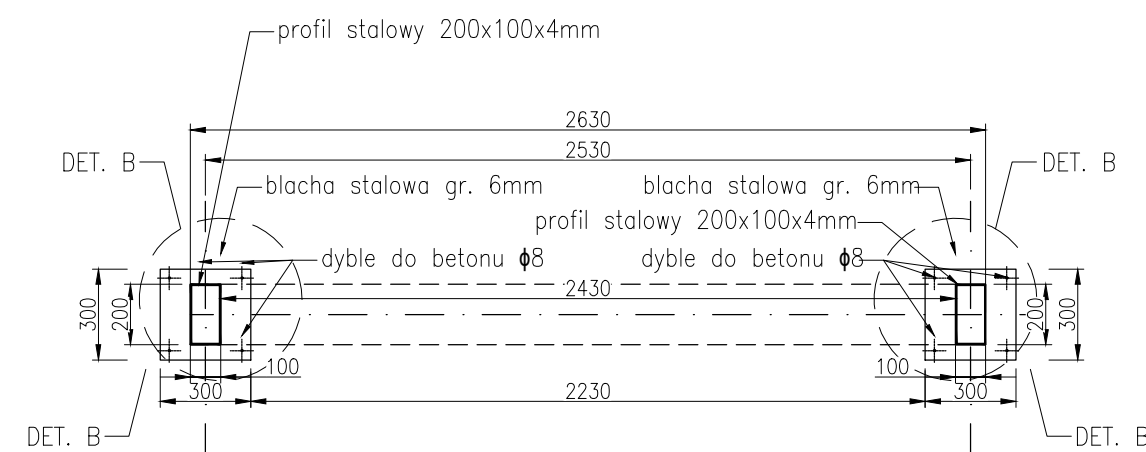

DET. B skala 1:10

WSZYSTKIE WYMIARY I ILOŚCI NALEŻY SPRAWDZIĆ NA PLACU BUDOWY

**ADAPTACJA POMIESZCZENIA (42)
PO CZYTELNI CZASOPISM
NA PRACOWNIĘ DLA ZAKŁADU
RĘKOPISÓW**
Biblioteka Narodowa
al. Niepodległości 213 02-086 Warszawa

INWESTOR
Biblioteka Narodowa
al. Niepodległości 213
02-086 Warszawa

BRANŽA: ARHITEKTURA

PROJEKTANT	PODPIS
arch. Andrzej Jarniewicz specjalność: architektoniczna nr uprawnień: 88/89/WŁ	

JEDNOSTKA PROJEKTOWA:
JARNIEWICZ ARCHITEKCI
LECH JARNIEWICZ
94-246 Łódź
ul. Wacława Deca 27
tel.601077181
info@jarniewicz.com

TYTUŁ RYSUNKU

PODKONSTRUKCJA ŚCIANEK SZKLANYCH

NUMER RYSUNKU	11
---------------	----

11

SKALA

DATA

1:25

08.12.2020