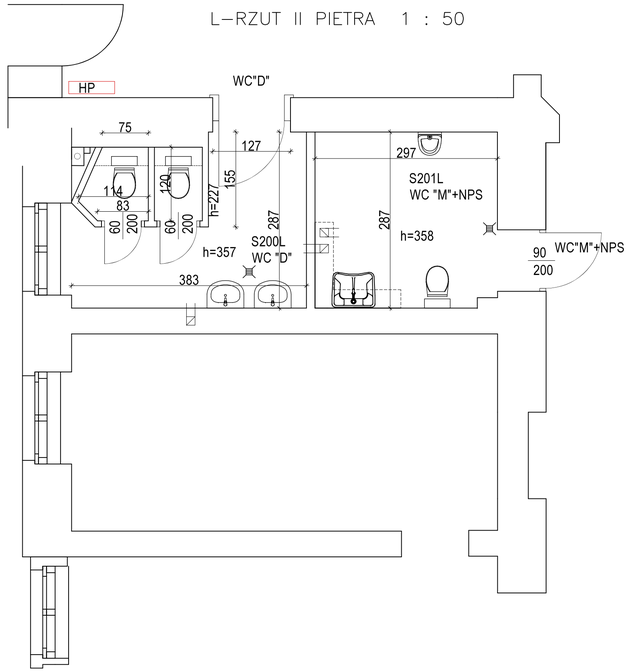

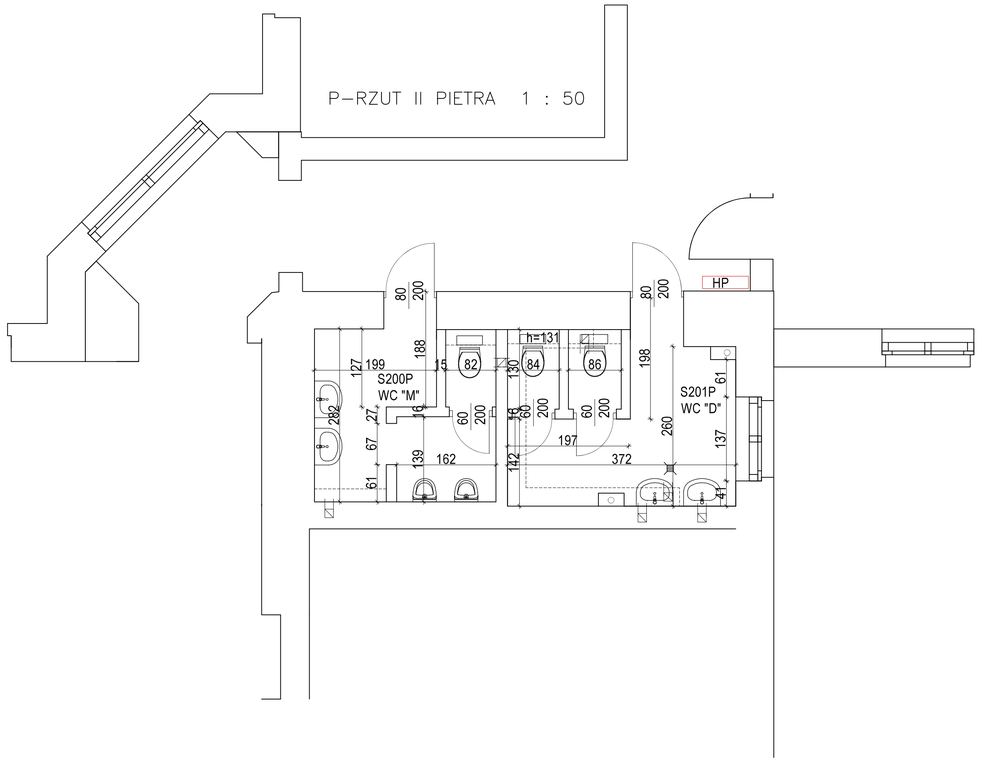

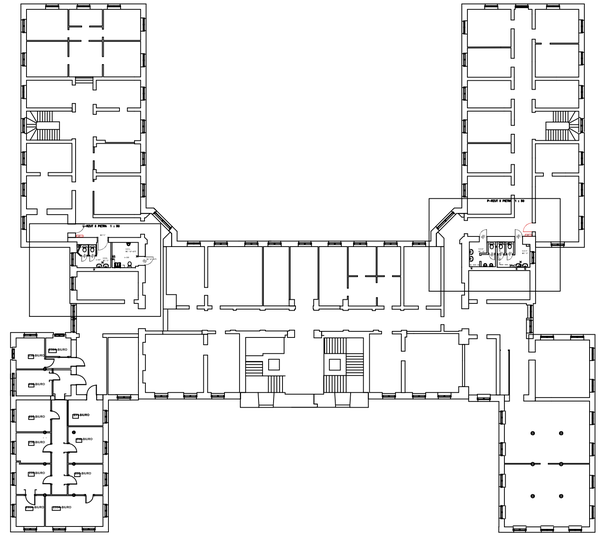

ZESTAWIENIE POWIERZCHNI

L.p.	Oznaczenie pomieszczenia	Nazwa pomieszczenia	Pow.użytk. [m²]	Posadzka
1	S200L	Sanitariat "D"	9,68	pł.gres
2	S201L	Sanitariat "M" + NPS	8,48	pł.gres
3	S200P	Sanitariat "M"	7,60	pł.gres
4	S201P	Sanitariat "D"	9,57	pł.gres
		Razem	**35,33**	

RZUT II PIETRA 1 : 50
INWENTARYZACJA

Zakład Projektowania i Nadzoru „EFEKT-BUD" Antoni Cieśla 85-540 Bydgoszcz , ul. Średnia 62		
Nazwa projektu	Przebudowa i remont sanitariatów , Remont wybranych pomieszczeń biurowych na I piętrze, w Budynku Kujawsko-Pomorskiego Urzędu Wojewódzkiego w Bydgoszczy	
Adres	85-950 Bydgoszcz , ul. Jagiellońska 3	
Inwestor	Skarb Państwa 85-950 Bydgoszcz , ul. Jagiellońska 3	
Projektant specjalności architektonicznej	mgr inż. architektury Juliusz Dowgwiłłowicz-Nowicki upr.nr615/74/Bg	
Sprawdzający specjalności architektonicznej	mgr inż. arch. J.Milaniewski upr.UAN-KZ-7210/40/89	
Inwentaryzacja – Rzut II piętra Rys. nr A/4	Skala: 1:50	Data : 27.05.2021 r.