

LEGENDA


- Kanały instalacji klimatyzacji
- Instalacja wody lodowej zasilanie
- Instalacja wody lodowej powrót
- δ

Zawór odcinający
- ⊗

Zawór regulacyjny

UWAGI

Jednostki klimatyzacji oraz kanały wentylacyjne montować ponad sufitem podwieszanym.

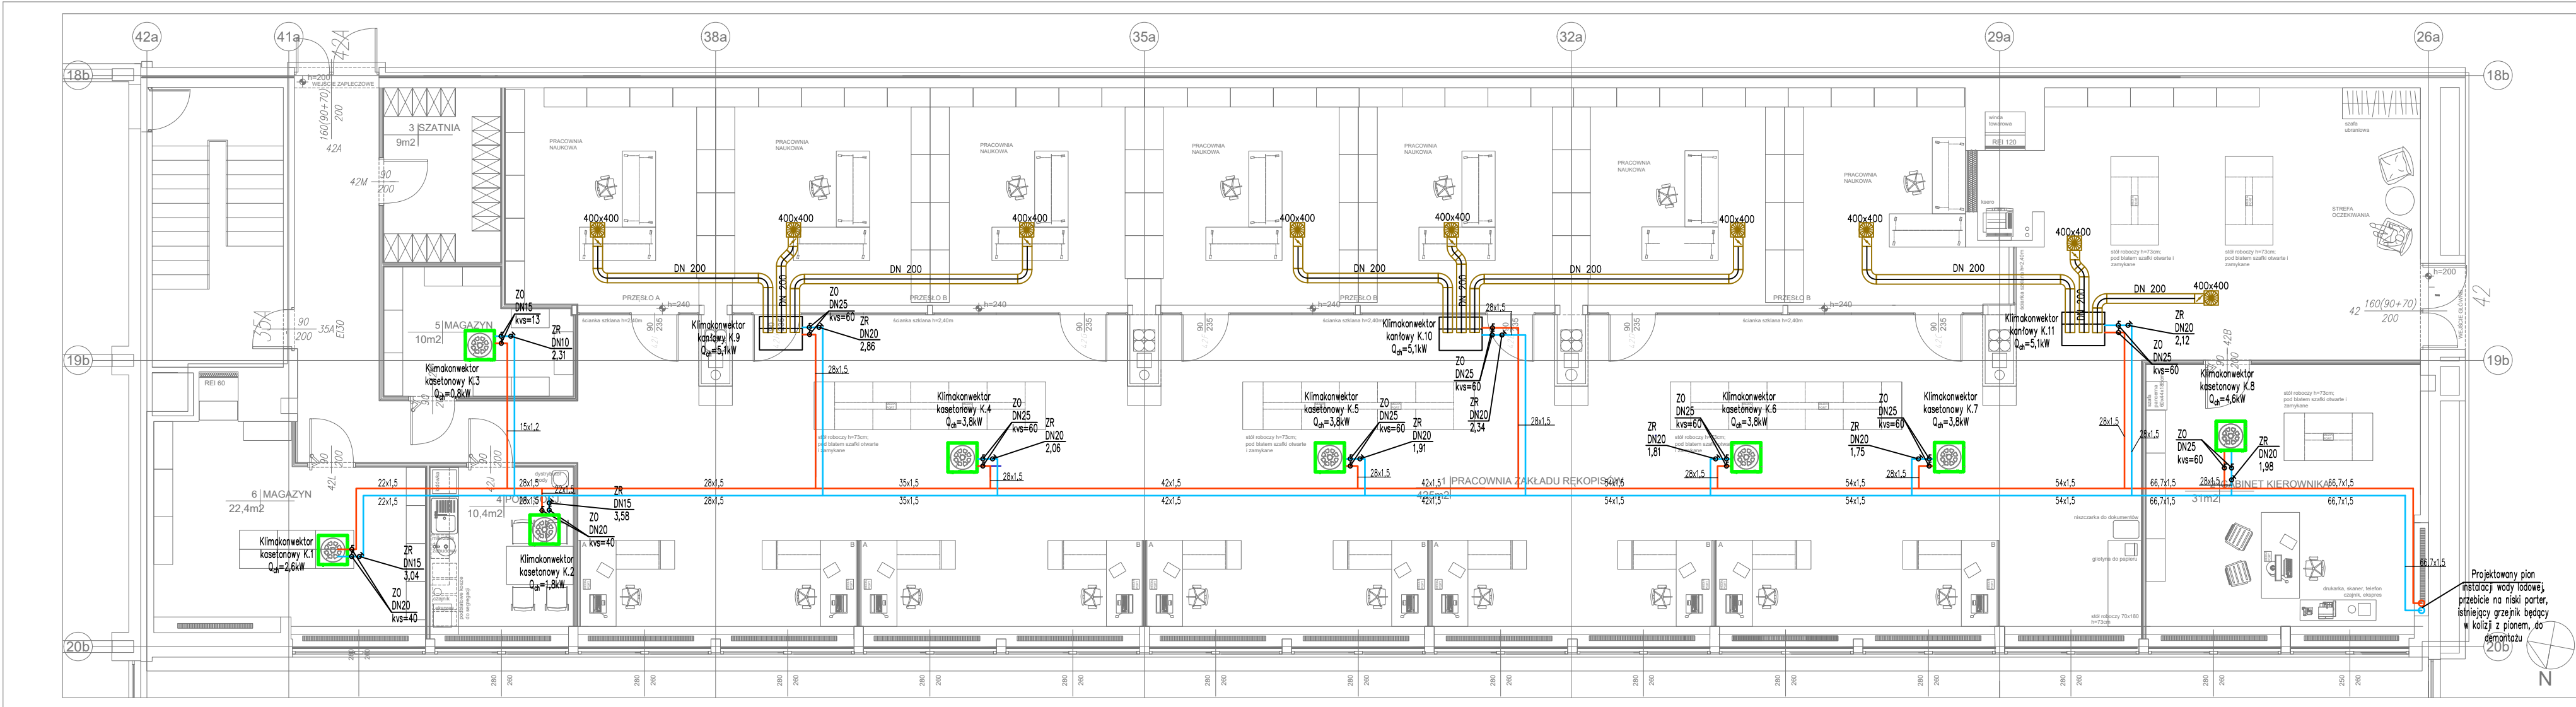

PRZEDSIĘBIORSTWO ORGANIZACJI INWESTYCYJNYCH ALLPLAN Sp. z o.o.
ul. Małkowska 14, 85-390 Bydgoszcz

FAZA / PHASE

TYTUŁ / PROJECT TITLE

ADRES / ADDRESS

BRANŻA / INDUSTRY

INWESTOR / CLIENT

PROJEKTANT / DESIGNED BY

SPRZĄDZAJĄCY / VERIFIED BY

OPRACOWANIE / CRAFTED BY

TEMAT / SUBJECT

DATA / DATE

PROJEKT WYKONAWCZY

Zmiana aranżacji pomieszczenia nr 42 po Czytelni
Czasopism na pracownię dla Zakładu Rękopisów wraz
z adaptacją instalacji.

al. Niepodległości 213, 02-086 Warszawa
j. ewid. 146506_8; obręb ewid. 2-01-06; dz. ewid. nr 21

SANITARNA

Biblioteka Narodowa, al. Niepodległości 213
02-086 Warszawa

MR DEC. O NADANIU UPRAWNIEN... PODPIS / SIGNATURE

MAZ/0091/PWBS/20

SPECIALNOŚĆ / SPECIALTY

Uprawnienia budowlane do projektowania bez ograniczeń w specjalności sanitarniej

MR DEC. O NADANIU UPRAWNIEN... PODPIS / SIGNATURE

INŻ. IRENEUSZ KALICKI

MAZ/0255/PWOS/10

SPECIALNOŚĆ / SPECIALTY

Uprawnienia budowlane do projektowania bez ograniczeń w specjalności sanitarniej

MR DEC. O NADANIU UPRAWNIEN... PODPIS / SIGNATURE

INŻ. KATARZYNA SKARBK

MR DEC. O NADANIU UPRAWNIEN... PODPIS / SIGNATURE

MAZ/0091/PWBS/20

REWIZJA

KLIMATYZACJA - RZUT WYSOKIEGO PARTERU

PW.S.1

SKALA / SCALE

1:100