


1:100/100

OZNACZENIA: INSTALACJA WENTYLACJI	
T1 - Krotka transferowa typ NOVA-D firmy Systemair 400x200; A=0,020m ²	
T2 - Krotka transferowa typ NOVA-D firmy Systemair 500x200; A=0,025m ²	
Instalacja nawiewna	
Instalacja wywiewna	
Instalacja wywiewna pom. sanitarnych	
Zawór wentylacyjny nawiewny typ KE firmy SMAI	
Zawór wentylacyjny wywiewny typ KK firmy SMAI	

PRZEBUDOWA I ROZBUDOWA BUDYNKU
O SZATNIE DLA PIKARZY
INSTALACJA WENTYLACYJNA
RZUT PRZYZIEMI 1:100

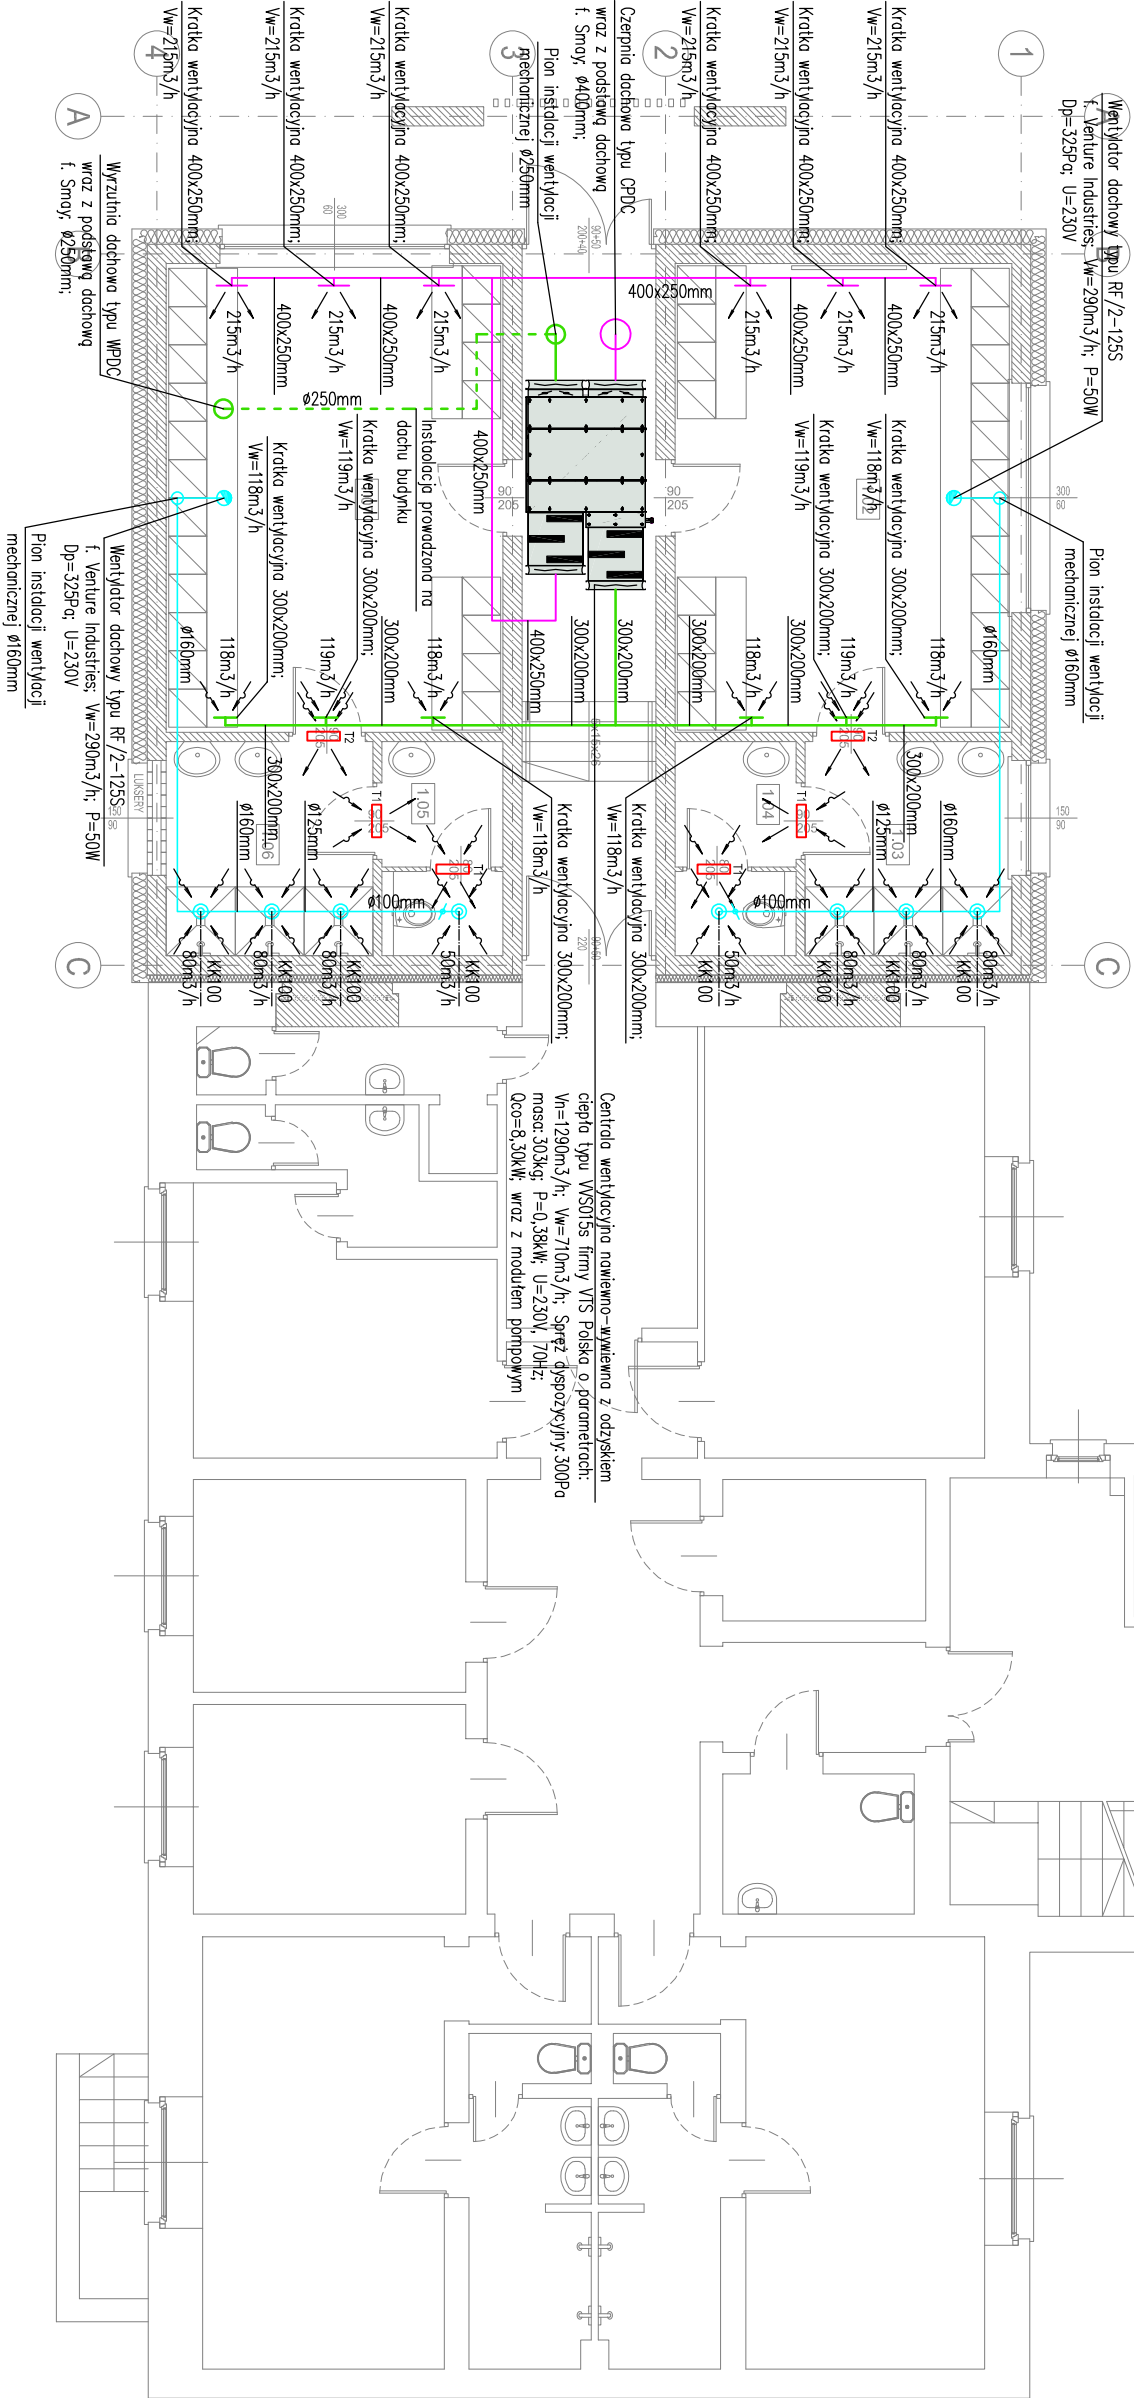

ZESTAWIENIE POMIESZCZEŃ – PROJ. ROZBUDOWA:		
NR. POM.	NAZWA POMIESZCZENIA	POSIADZKA
1.01	KORYTARZ	PEŁTKI GRESOWE 15,50
1.02	SZATNIA	PEŁTKI GRESOWE 26,65
1.03	ŁAZIENKA	PEŁTKI GRESOWE 7,40
1.04	WC	PEŁTKI GRESOWE 4,20
1.05	WC	PEŁTKI GRESOWE 4,20
1.06	ŁAZIENKA	PEŁTKI GRESOWE 7,40
1.07	SZATNIA	PEŁTKI GRESOWE 26,65
RAZEM POW. UŻYTKOWA:		92,00

TYTUŁ PROJEKTU:		INSTALACJA WENTYLACYJNA		PRACOWNIA ARCHYTEKTONICZNA	
TEMAT:	PRZEBUDOWA I ROZBUDOWA BUDYNKU SOCJALNO-BIUROWEGO O SZATNIE DLA PIKARZY	O SZATNIE DLA PIKARZY		ARCHITEKTURA, URBANISTYKA, DOKŁADTWO INWESTYCYJNE	
LOKALIZACJA:	NOWE SKALMIERZYSZE UL. MOSTOWA 1A; DZIAŁKA NR 184/2 OBRĘB 0001-NOWE SKALMIERZYSZE	GMINA I MIASTO NOWE SKALMIERZYSZE		63-400 OSTROWIEC WIELKOPOLSKI, UL. KRÓLEWSKA 18	
INWESTOR:	63-460 NOWE SKALMIERZYSZE UL. OSTROWSKA 8	BRANŻA:		SANITARNA	
PROJEKTANT:	MGR INŻ. JAROSŁAW SZYMCHUŁ	specjalność: instalacyjno-inżynieria		Nr upr. WKP/0408/PWOS/17	
SPRAWDZAJĄCY:	MGR INŻ. MAREK GOŚCINIAK	specjalność: instalacyjno-inżynieria		Nr upr. WKP/0383/POOS/18	
DATA:		03.2021r.		SKALA:	
PODPIS:		PODPIS:		NR. RYS:	
PODPIS:		PODPIS:		S6	