


Przekrój konstrukcyjny A-A
skala 1:20

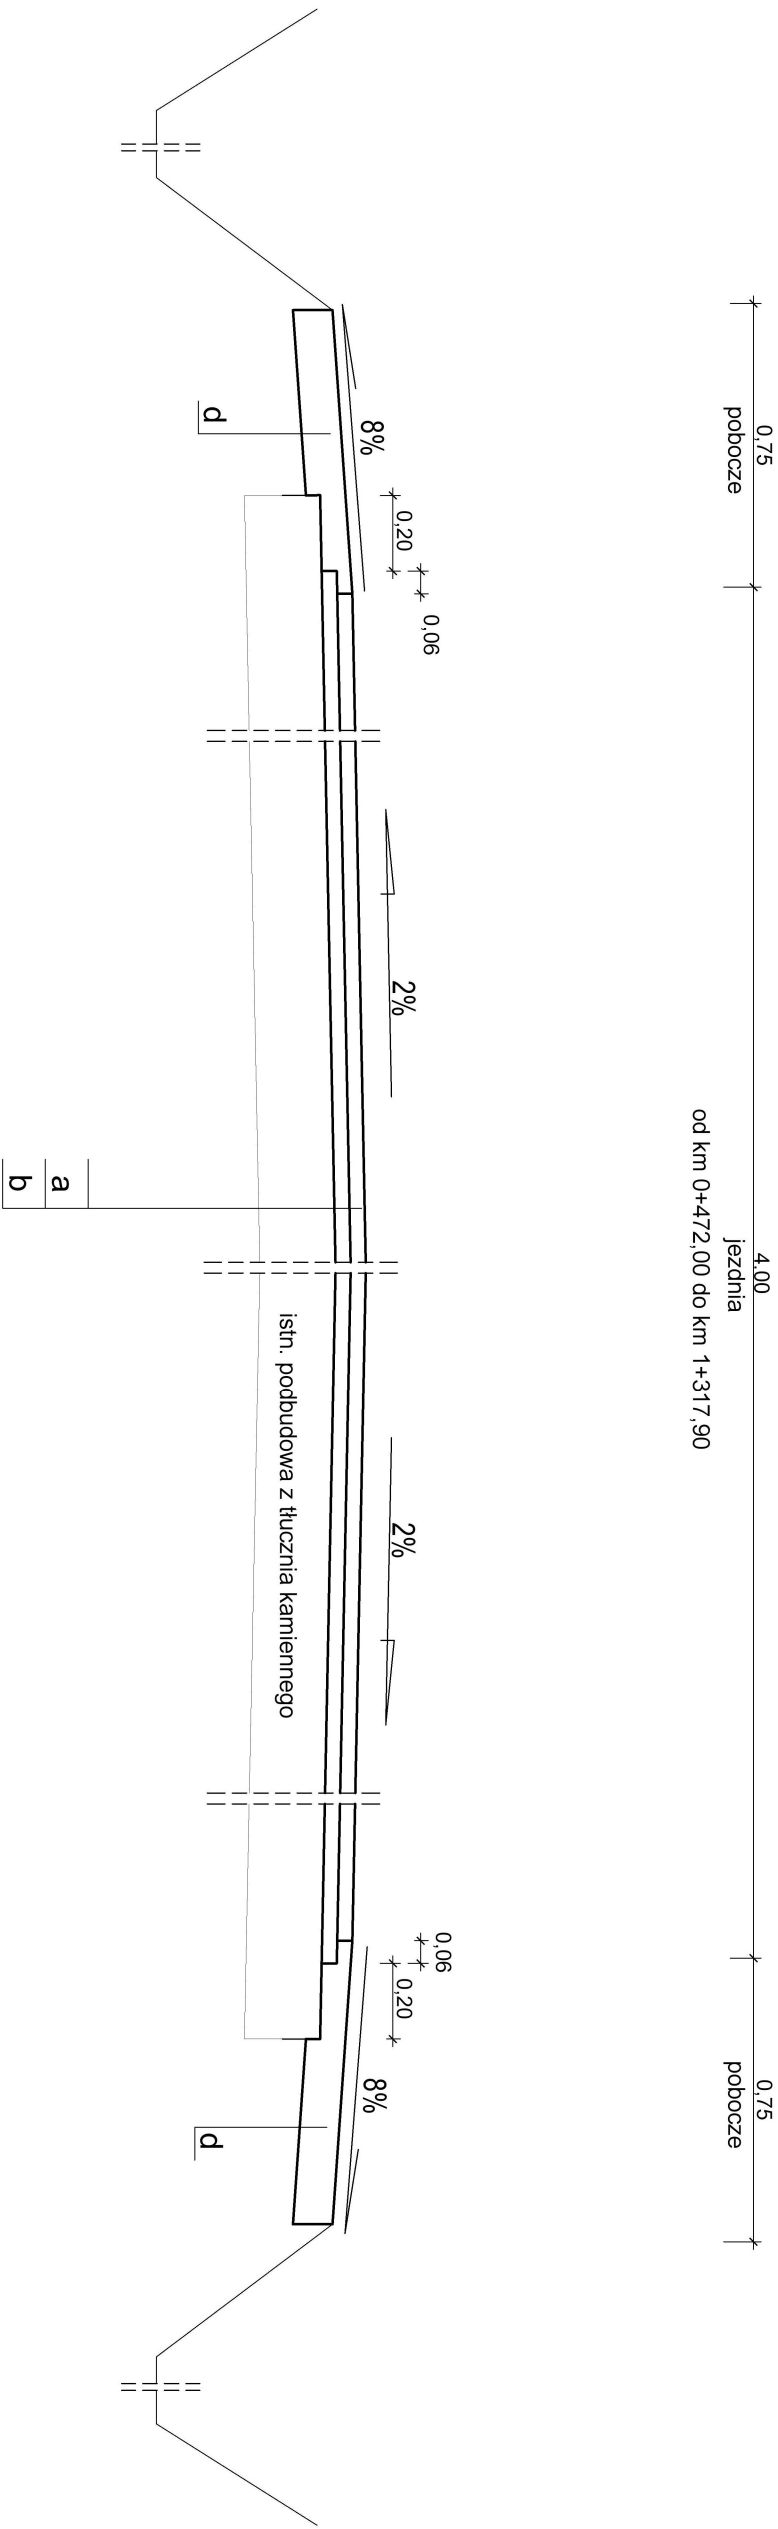

ZAKŁAD USŁUG PROJEKTOWO-BUDOWLANYCH				
"R-PROJEKT"				
ul. Ks. W. Bilińskiego 1				
62-850 Lisków				
tel. 606 471 330				
email: rygas.projekt@gmail.com				
INWESTOR :	Gmina Koźminek ul. Szkolna 7, 62-840 Koźminek	data:		01.2023
NAZWA OBIEKTU:	Droga gminna	branża:		DROGOWA
TEMAT OPRACOWANIA:	Remont drogi gminnej 675337 P w miejscowości Koźminek i Nowy Nakwasin			
LOKALIZACJA:	Koźminek, działka nr 298 - obręb 0001 Miasto Koźminek, działka nr 664 - 0014 Nowy Nakwasin jedn. ewid. 300705_4 Koźminek - Miasto			
RYSUNEK:	Przekrój A-A	nr rysunku		skala:
		3		1:20
PROJEKTANT :	inż. Arkadiusz Rygas	WKP/00300/POOD/13		podpis:
OPRACOWAŁ:	inż. Agnieszka Rygas - asystent projektanta			podpis:

- a) warstwa ścierna - beton asfaltowy AC11A gr. 3cm,
b) warstwa wiążąca - beton asfaltowy AC16W gr. 4cm,
c) warstwa kruszywa łamanego 0/31,5 stabilizowanego mechanicznie gr. 10cm,