


Przekrój konstrukcyjny B-B
skala 1:20

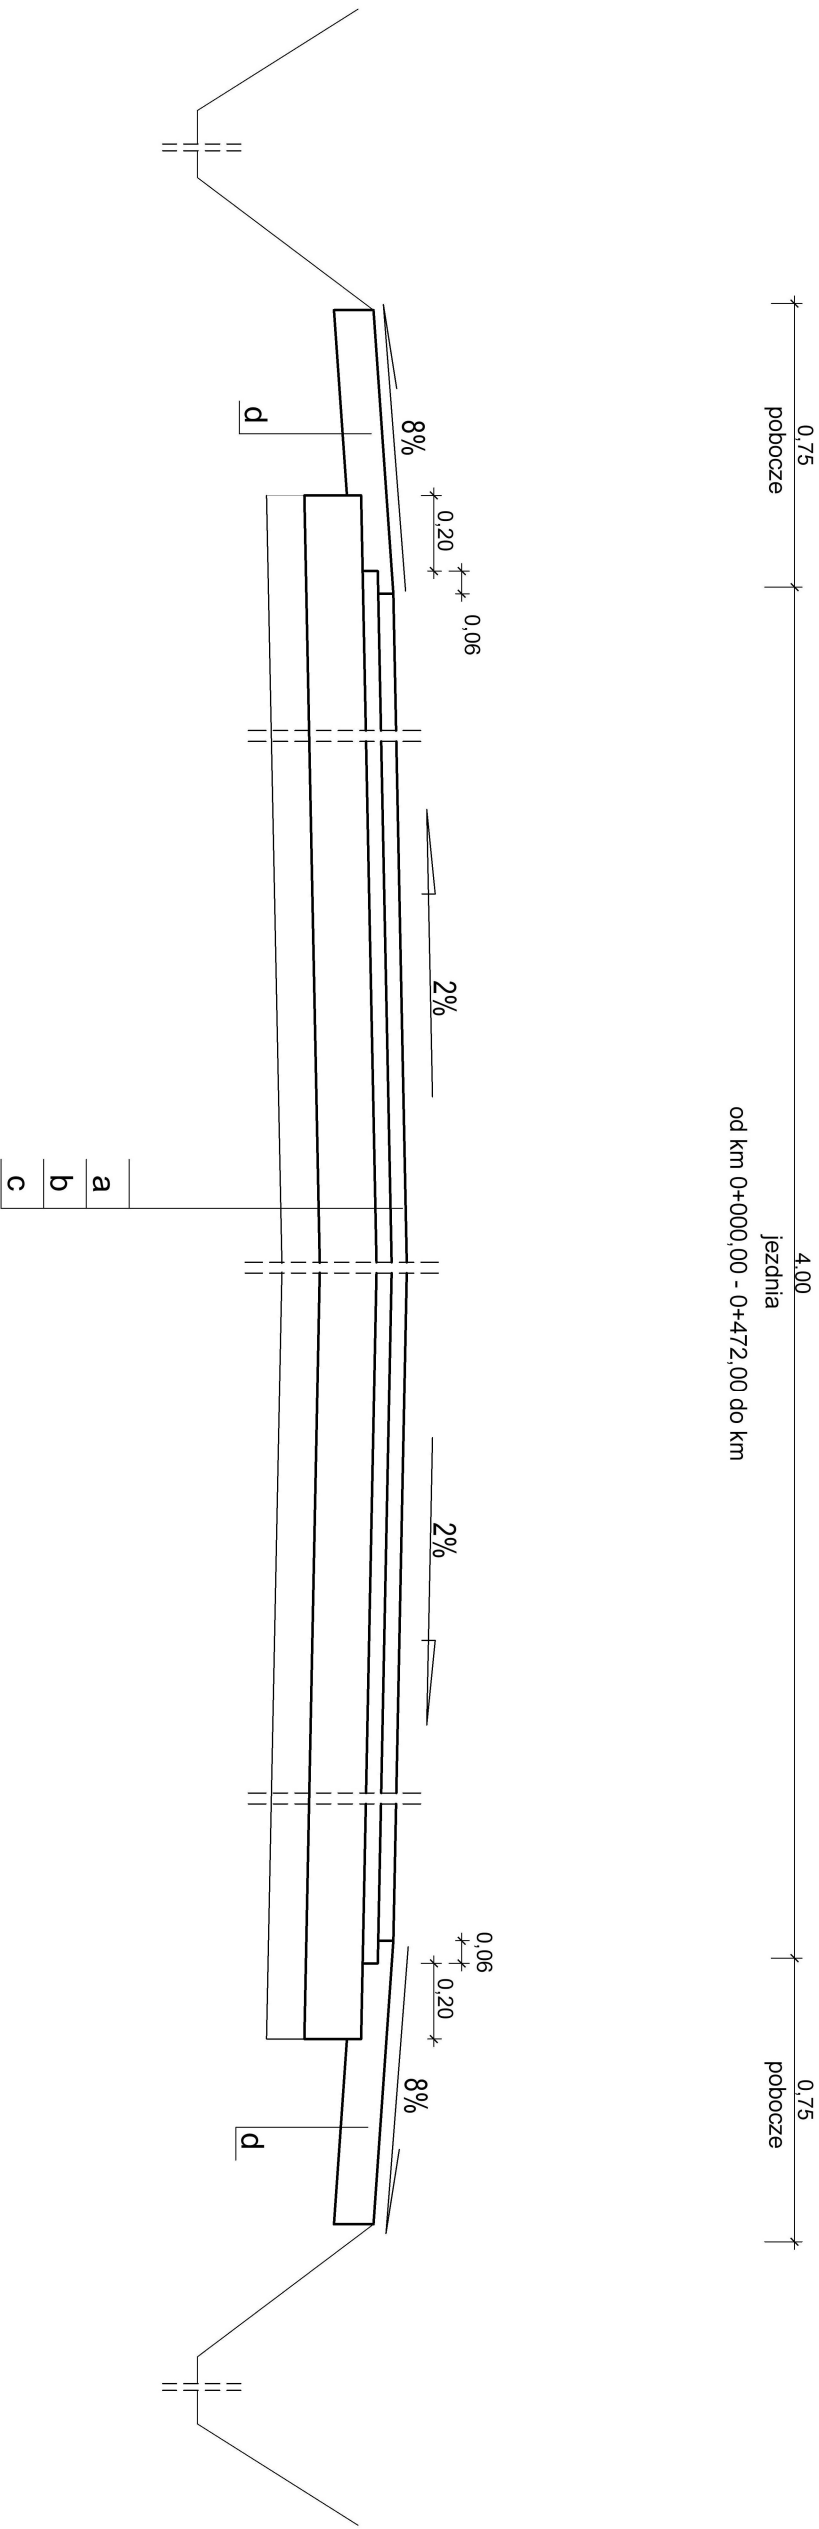

ZAKŁAD USŁUG PROJEKTOWO-BUDOWLANYCH "R-PROJEKT" ul. Ks. W. Bliźnińskiego 1 62-850 Lisków tel. 606 471 330 email: rygas.projekt@gmail.com		
INWESTOR :	Gmina Koźminek ul. Szkolna 7, 62-840 Koźminek	data: 01.2023
NAZWA OBIEKTU:	Droga gminna	branża: DROGOWA
TEMAT OPRACOWANIA:	Remont drogi gminnej 675337 P w miejscowości Koźminek i Nowy Nakwasiń	
LOKALIZACJA:	Koźminek, działka nr 298 - obręb 0001 Miasto Koźminek, działka nr 664 - 0014 Nowy Nakwasiń jedn. ewid. 300705_4 Koźminek - Miasto	
RYSUNEK:	Przekrój B-B	nr rysunku 4 skala: 1:20
PROJEKTANT :	inż. Arkadiusz Rygas	WKP/00300/POOD/13 specj. drogowa
OPRACOWAŁ:	inż. Agnieszka Rygas - asystent projektanta	podpis:

- a) warstwa ścierna - beton asfaltowy AC11A gr. 3cm,
b) warstwa wiążąca - beton asfaltowy AC16W gr. 4cm,
c) warstwa mieszanki niezwiązanej C90/3, (0/31,5) gr. 15cm,
d) warstwa kruszywa łamanego 0/31,5 stabilizowanego mechanicznie gr. 10cm,