



PLAN

PRZEPUST

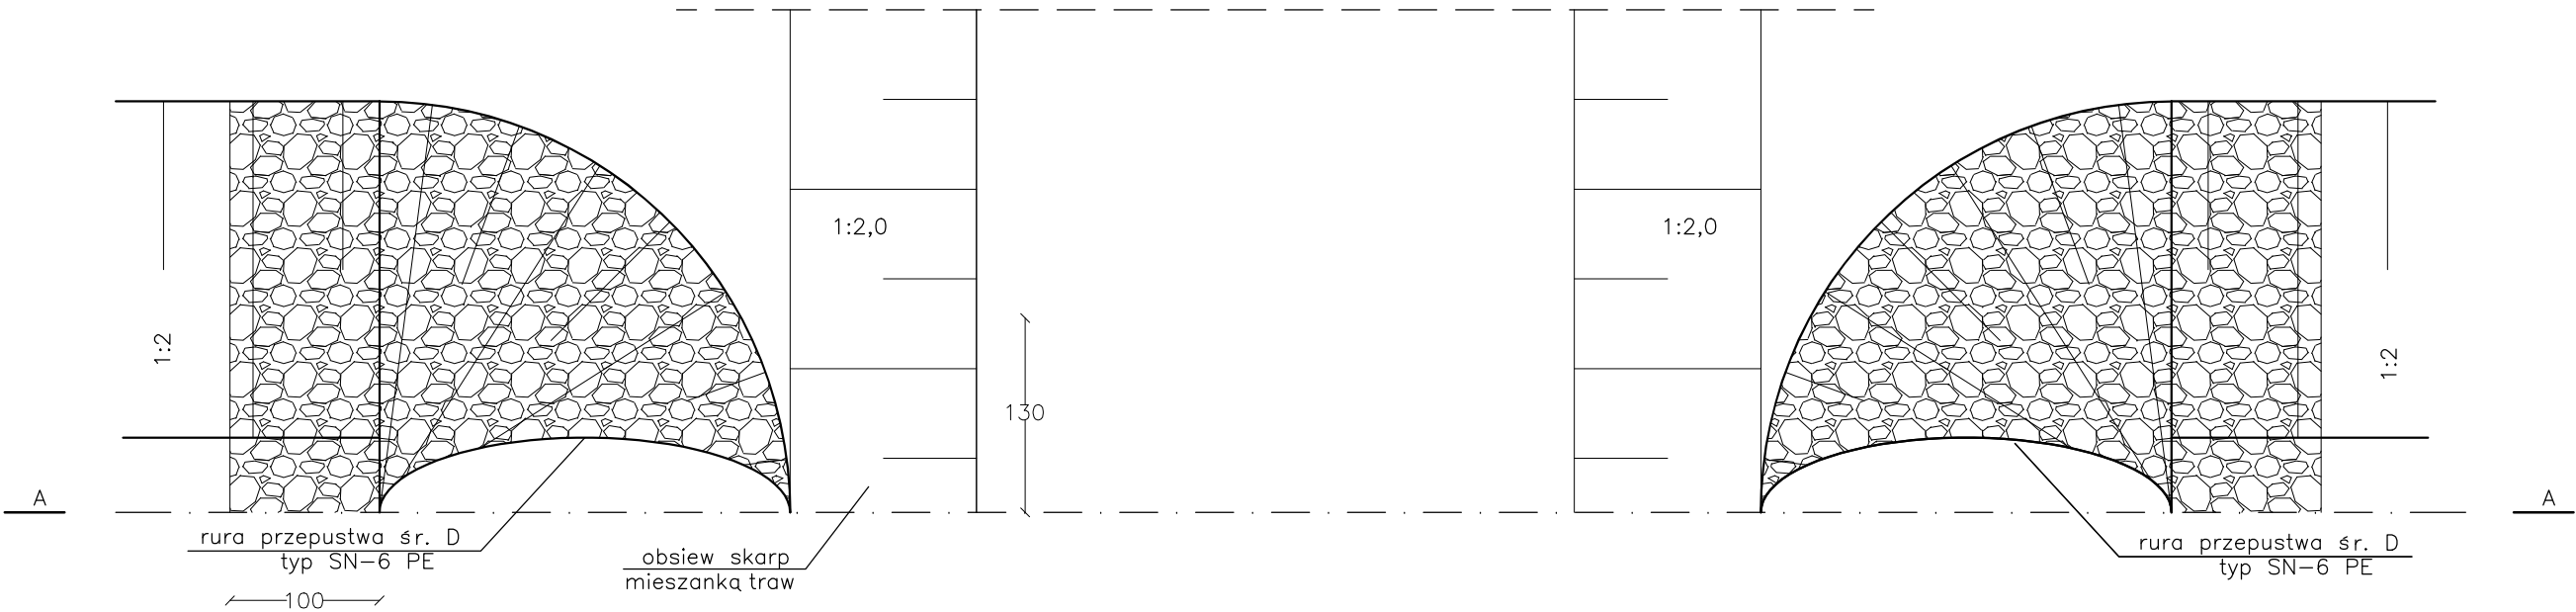

PRZĘKRÓJ A-A

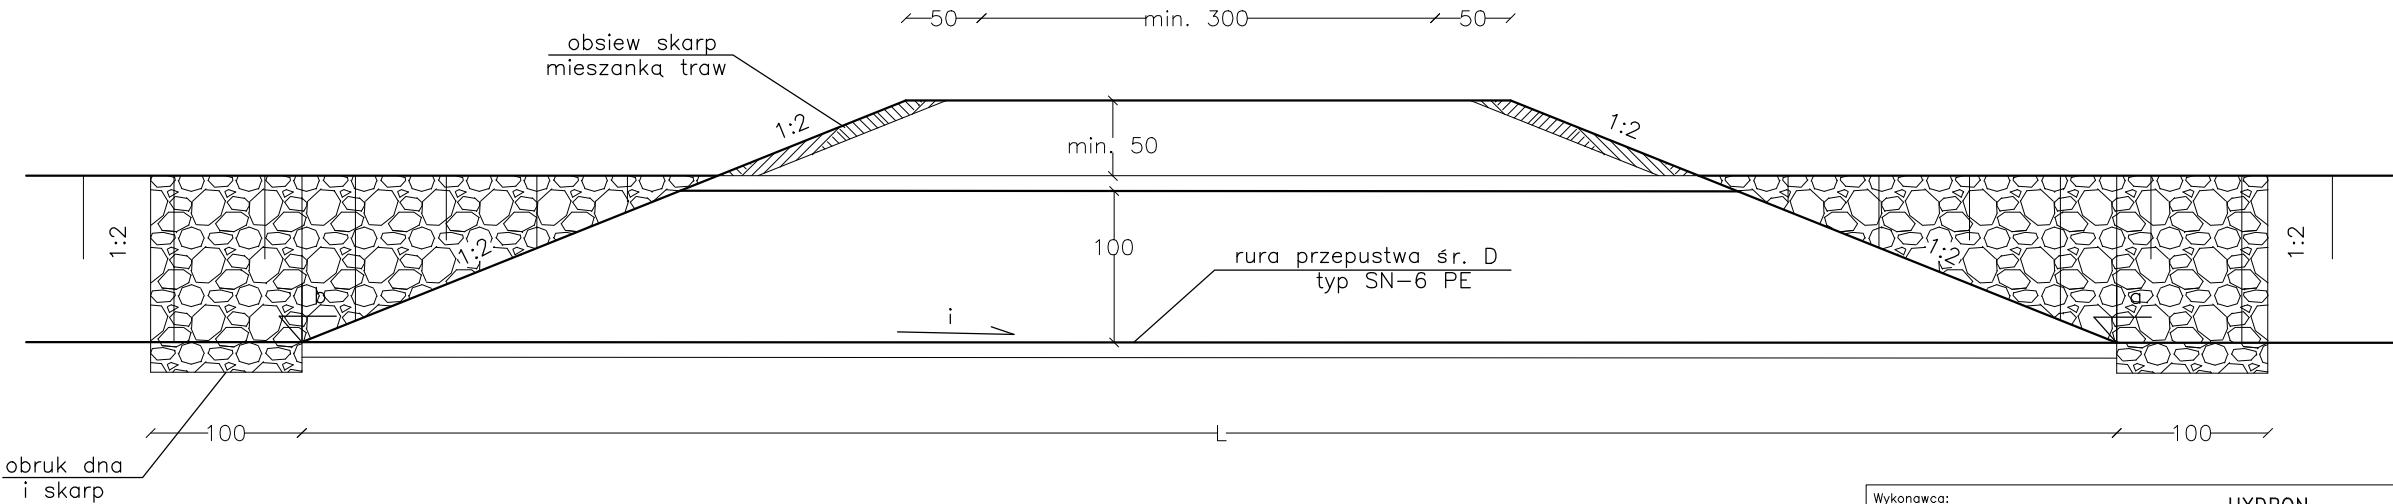

Wykonawca:				HYDRON ul. Jastrzębowski 22/10 02-786 Warszawa	
Autorzy:				Temat:	
Funkcja:	Imię i Nazwisko:		Data:	Podpis:	Projekt obiektów małej retencji wodnej na terenie leśnictw Cerańów, Kurowice, Repki. Przeździatka Nadleśnictwa Sokołów. Rowy melioracji leśnej.
Projektant:	mgr inż. Bartłomiej Dobrzelewski upr. bud. MAZ/0271/P00K/10		VI 2021		
Sprawdzający:	dr inż. Piotr Król upr. bud. Nr St-72/89, Wa-1246/94		VI 2021		
Stadium:	PROJEKT WYKONAWCZY				
Tytuł:	Przepust.				
Zleconiodawca:			Nadleśnictwo Sokołów ul. Kupieżyńska 17B 08-300 Sokołów Podlaski		
			Skala: 1:50		
			Rys. 6.0.		