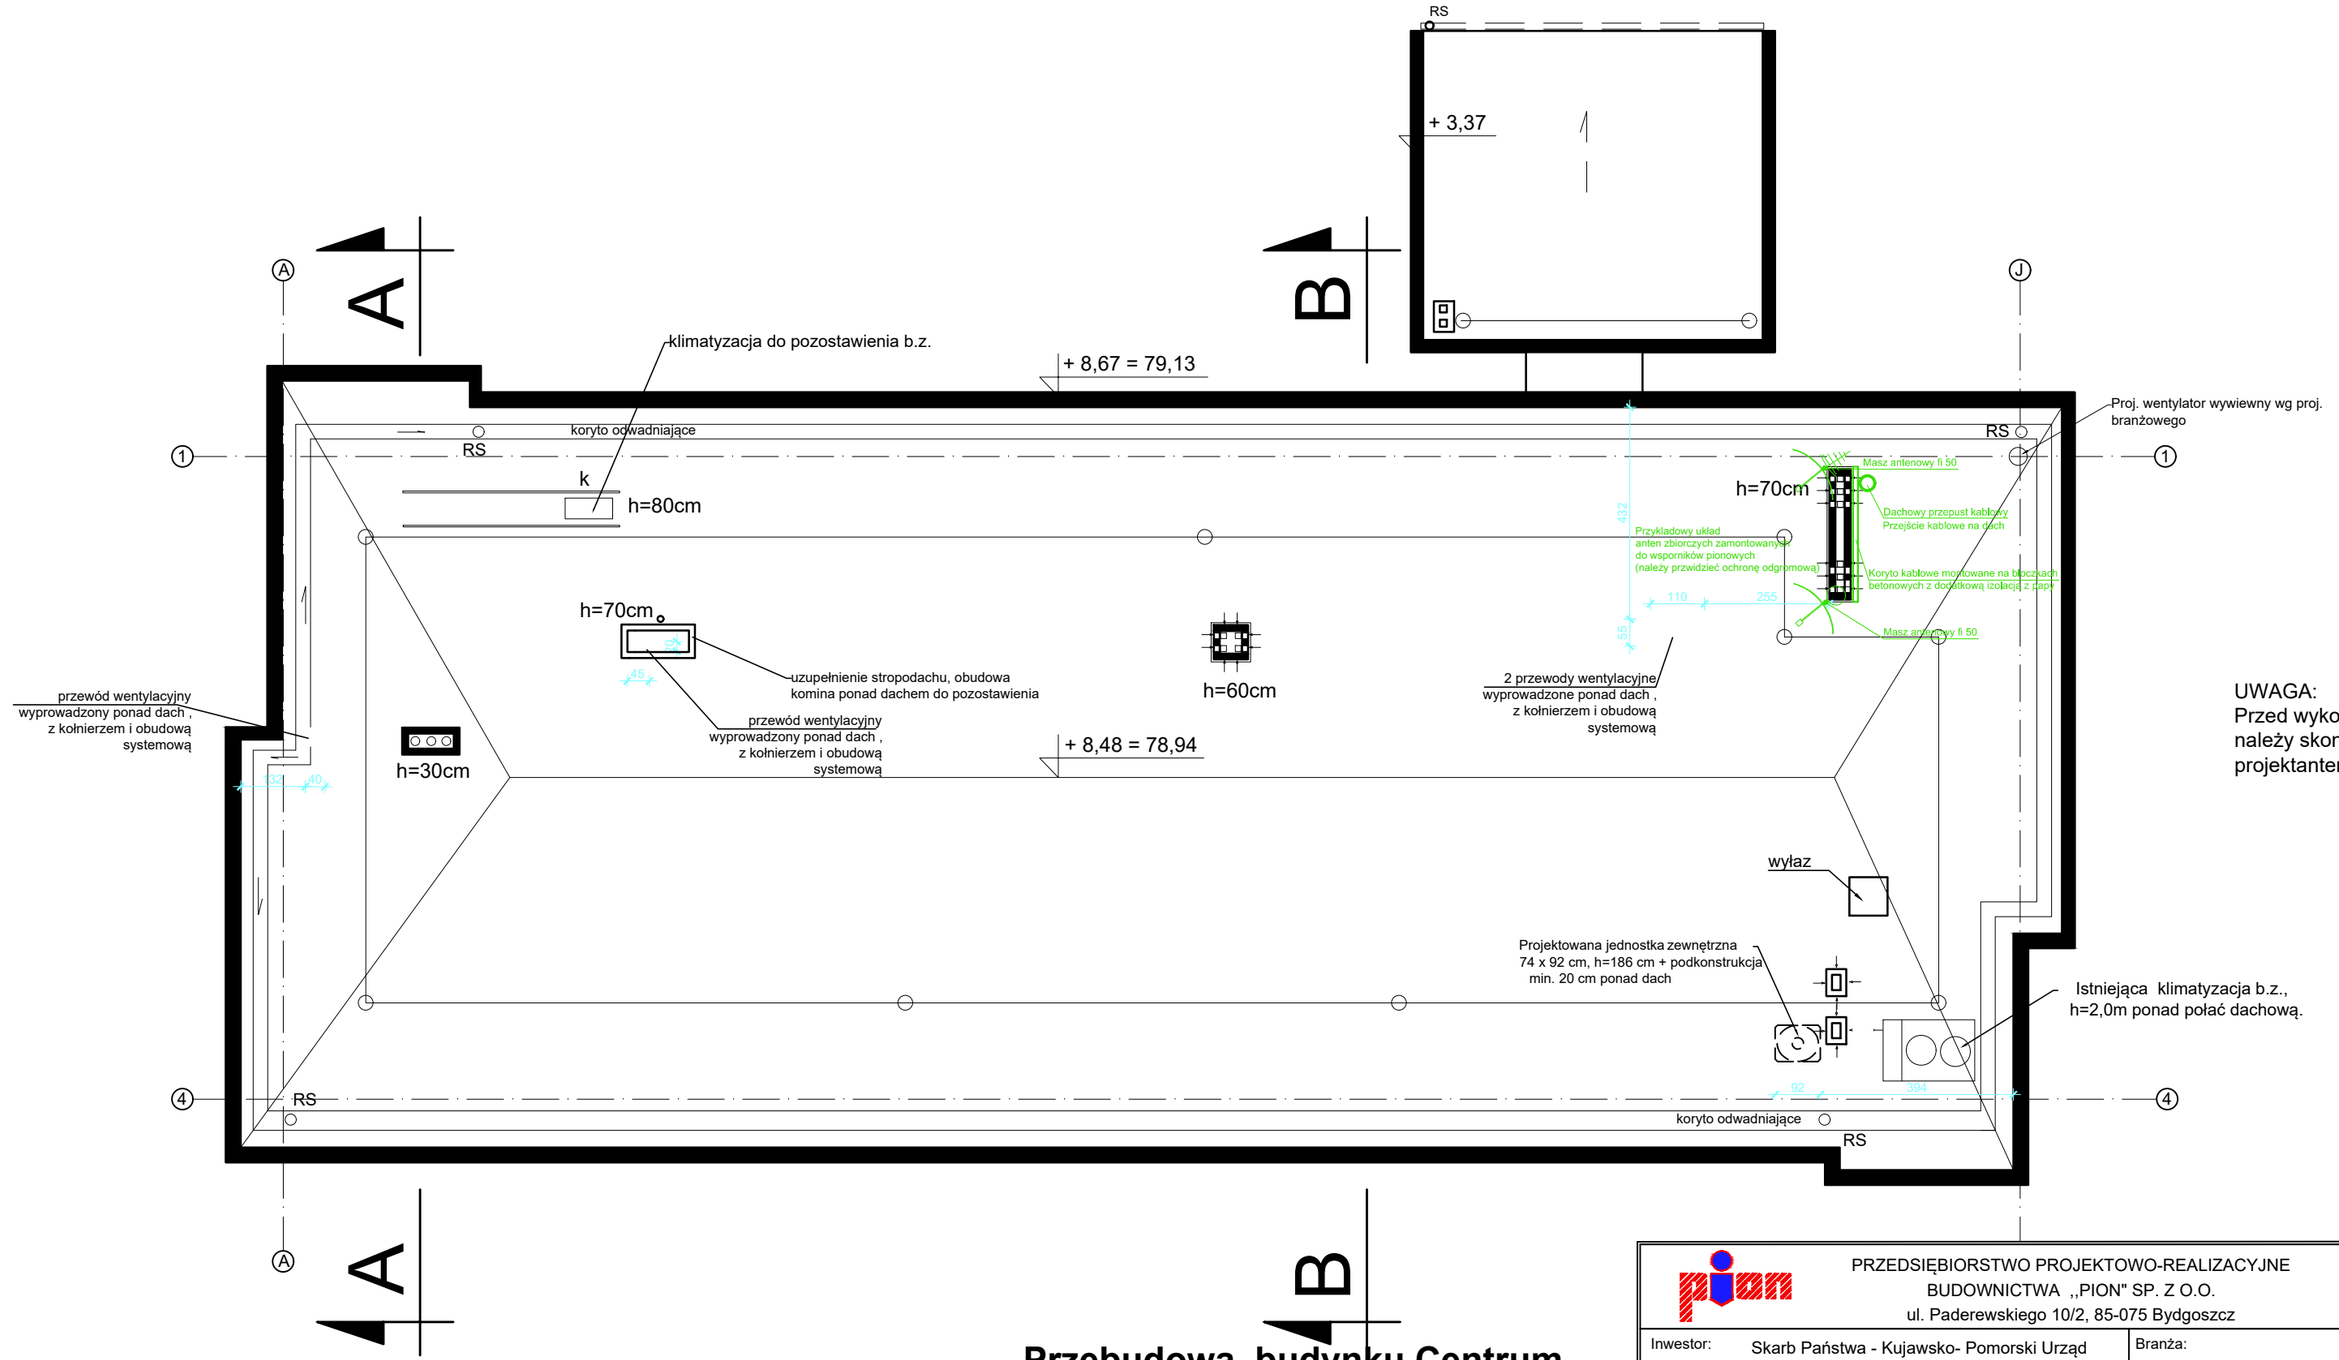

UWAGA:
Przed wykonani
należy skontakt
projektantem ko

Przebudowa budynku Centrum Powiadamiania Ratunkowegoprzy ul. Szubińskiej 4 w Bydgoszczy- częściowe dokończenie przerwanej inwestycji -11.2023

PRZEDSIĘBIORSTWO PROJEKTOWO-REALIZACYJNE
BUDOWNICTWA ,,PION" SP. Z O.O.
ul. Paderewskiego 10/2, 85-075 Bydgoszcz

Inwestor:	Skarb Państwa - Kujawsko- Pomorski Urząd Wojewódzki, ul. Jagiellońska 3, Bydgoszcz	Branża:	TELEKOMUNIKACYJNA
Temat:	Przebudowa budynku Centrum Powiadamiania Ratunkowego przy ul. Szubińskiej 4 w Bydgoszczy.	Data: 07.11.2023	Faza: PW
Rysunek:	**Sieć strukturalna LAN, OST 112, RTV Dach**		Skala: 1:100
Projektował:	inż. Jacek Jelitto upr. nr 0868/97/U		Nr. rys. 3
Sprawdził:	inż. Jerzy Stanisław Hałas upr. nr UAN-NB-7210/107/84		