


C18

C19

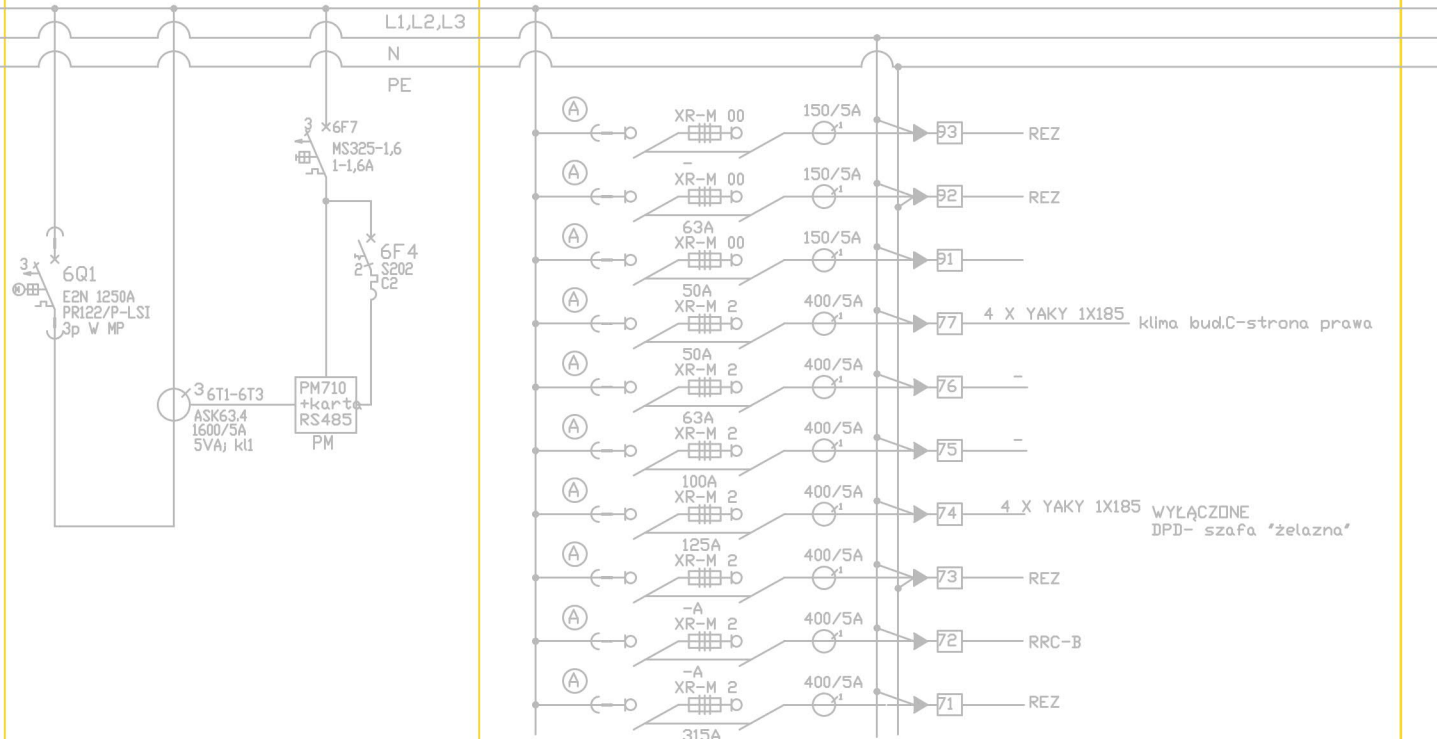

PRZEDSIĘBIORSTWO ORGANIZACJI INWESTYCJI ALLPLAN Sp. z o.o.
ul. Mahoniowa 14, 85-390 Bydgoszcz

FAZA / PHASE

PROJEKT WYKONAWCZY

TYTUŁ / PROJECT TITLE

Adaptacja pomieszczeń na magazyn najcenniejszych
rękopisów.

ADRES / ADDRESS

al. Niepodległości 213, 02-086 Warszawa
j. ewid. 146506_8; obręb ewid. 2-01-06; dz. ewid. nr 21

BRANŻA / INDUSTRY

ELEKTRYKA

INWESTOR / CLIENT

Biblioteka Narodowa, al. Niepodległości 213
02-086 Warszawa

PROJEKTANT / DESIGNED BY

NR DEC. O NADANIU UPRAWNIEN PODPIS / SIGNATURE

MGR INŻ. DARIUSZ NARUSZEWICZ

WAM/0068/PWOE/11

SPECJALNOŚĆ / SPECIALTY

Uprawnienia budowlane do projektowania bez ograniczeń w specjalności instalacyjnej w zakresie sieci,
instalacji i urządzeń elektrycznych i elektroenergetycznych

SPRAWDZAJĄCY / VERIFIED BY

NR DEC. O NADANIU UPRAWNIEN PODPIS / SIGNATURE

MGR INŻ. TOMASZ NIEDŹWIECKI

PDL/0058/POOE/11

SPECJALNOŚĆ / SPECIALTY

Uprawnienia budowlane do projektowania bez ograniczeń w specjalności instalacyjnej w zakresie sieci,
instalacji i urządzeń elektrycznych i elektroenergetycznych

OPRACOWANIE / DRAFTED BY

PODPIS / SIGNATURE

MGR INŻ. DANIEL DĄBROWSKI

KACPER FITAS

TEMAT / SUBJECT

NR DYSKURSU / DRAWING NUMBER

REWIZJA

Schemat rozdzielnic RGB
stan istniejący

E-11j

DATA / DATE

SKALA / SCALE

KWIECIEŃ 2024

b/s