



LOŻA KAWIARNIANA 4 ELEMENTOWA

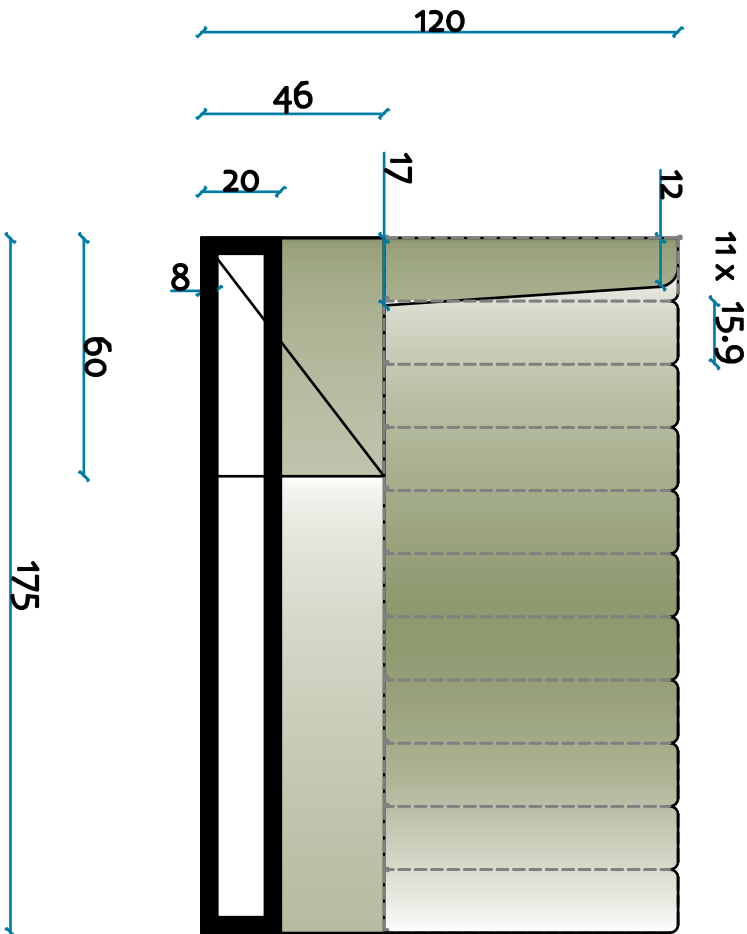


ELEMENT NAROŻNY LEWY 1 szt.



ELEMENT PROSTY 2 szt.

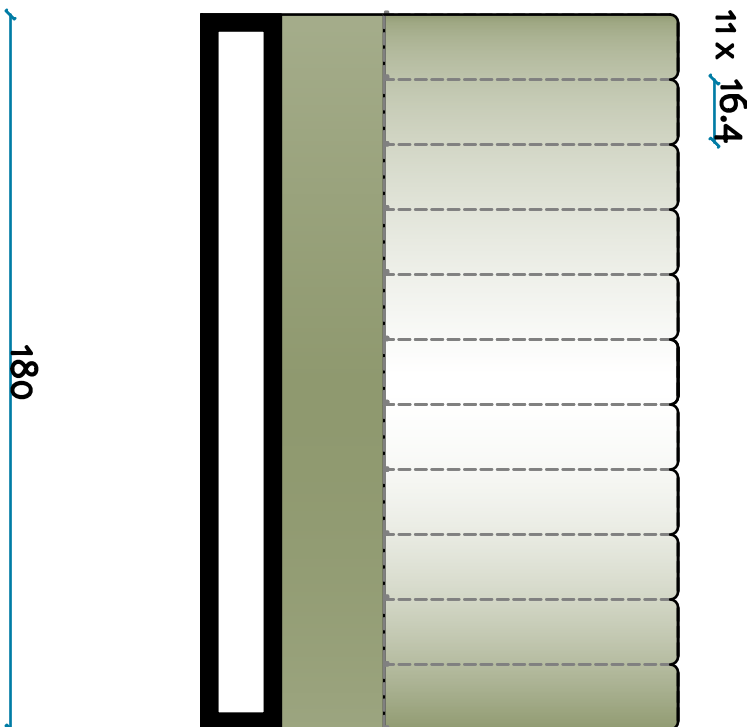


ELEMENT NAROŻNY PRAWY 1 szt.

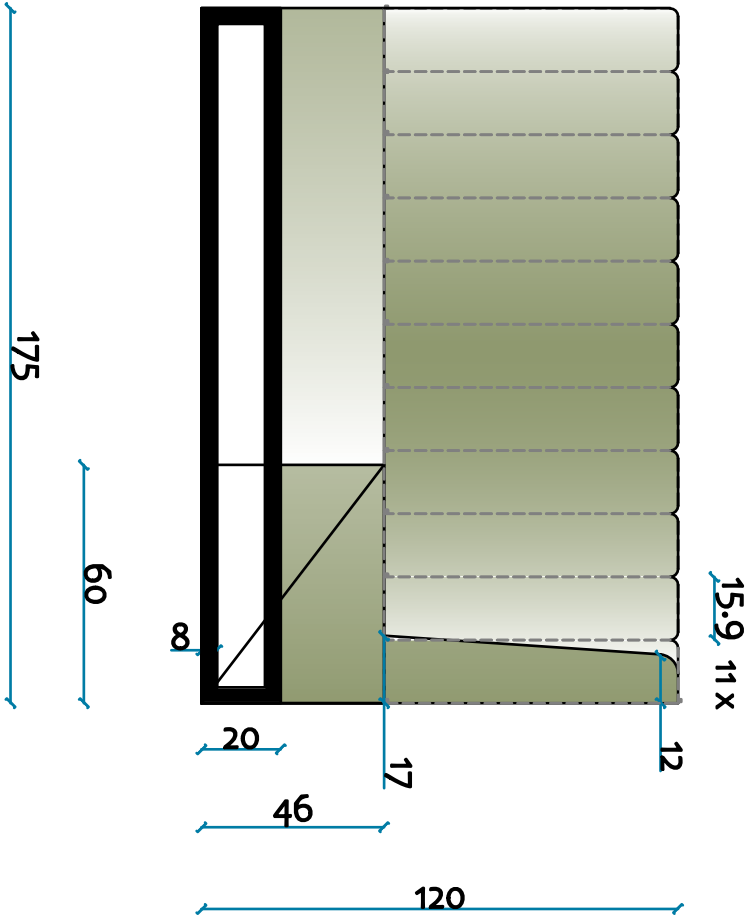

SIEDSKO TAPICEROWANE PIONOWO NA STALOWYM STELAŻU  
ZDJĘCIE POGŁĄDOWE

ELEMENT NAROŻNY  
LEWY

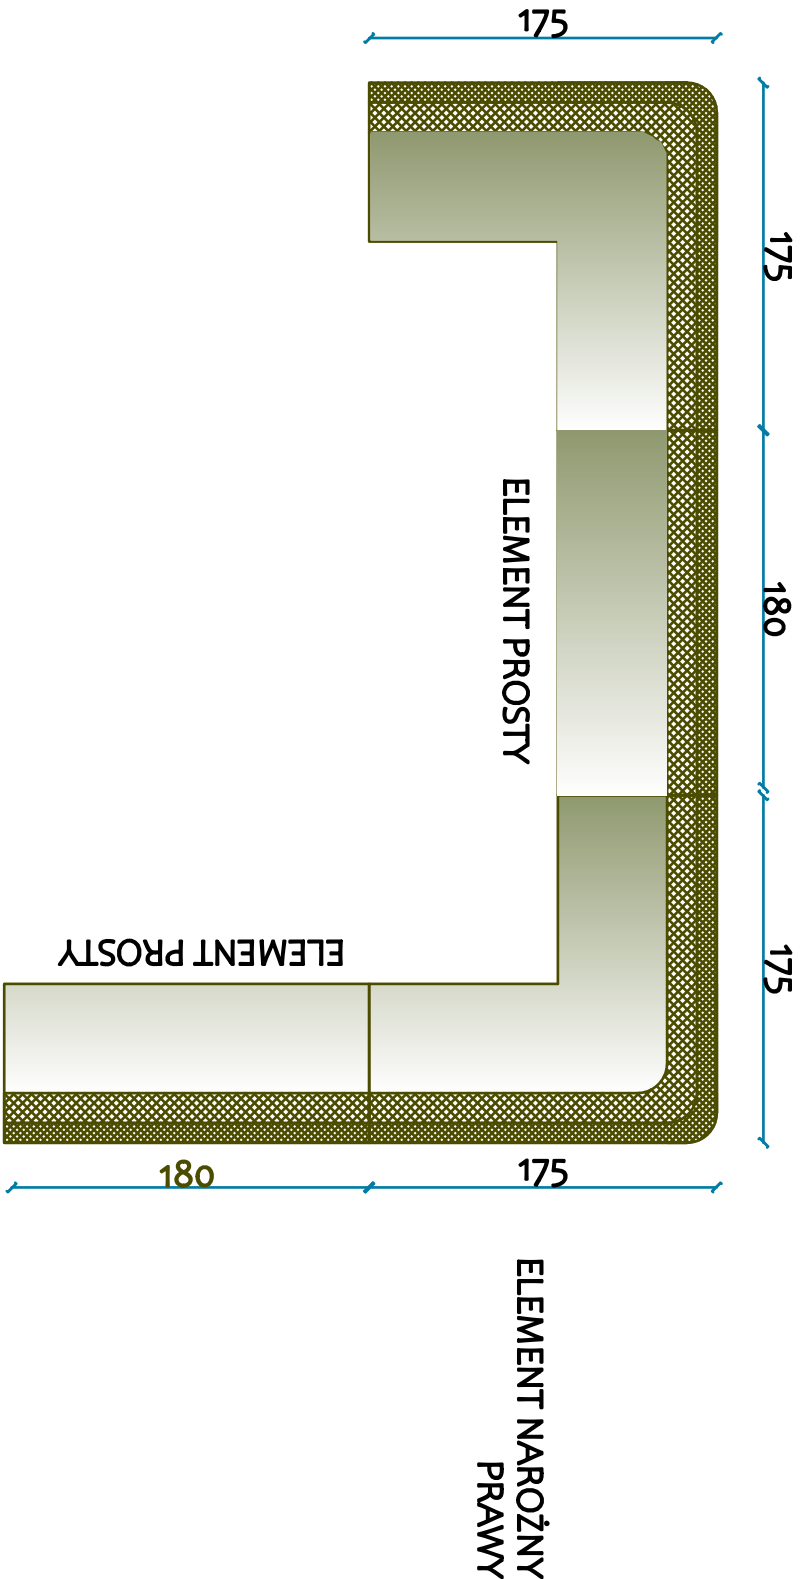

ELEMENT NAROŻNY  
PRAWY

TAPICERKĘ KOLOR KAKI  
WELVET/MELUR BLUVEL

TKANINĄ WŁAŚCIWOŚCI:

ścieralność na poziomie 50 000 cykli (Test Martindale'a), co wydłuża żywotność tkaniny.  
Materiał jest również wolny od szkodliwych substancji, co potwierdza oznaczenie certyfikatem OEKO-TEX.  
Ponadto tkaninę można prać ręcznie w 30 stopniach Celsjusza, co znacznie ułatwia utrzymanie jej w czystości.



KAWIARNIA

INWESTOR 20 Wojskowy Szpital Uzdrawiskowo-Rehabilitacyjny SP ZOZ w Krynicy-Zdroju  
TEMAT Modernizacja wybranych części budynku  
OPRACOWANIE ARTERFACT KAROLINA MAJEWSKA - projekty wnętrz  
tel.69857689 / majewskakarolina24@gmail.com  
SKALA 1:1.5 FORMAT A2  
numer rys. 0.9. LOŻA KAWIARNIANA