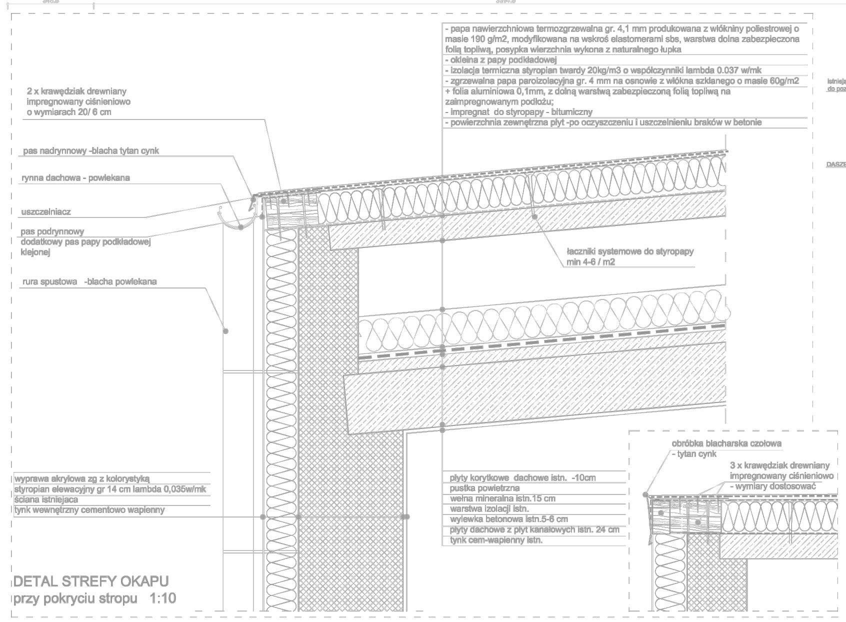

DETAL STREFY OKAPU
przy pokryciu stropu 1:10

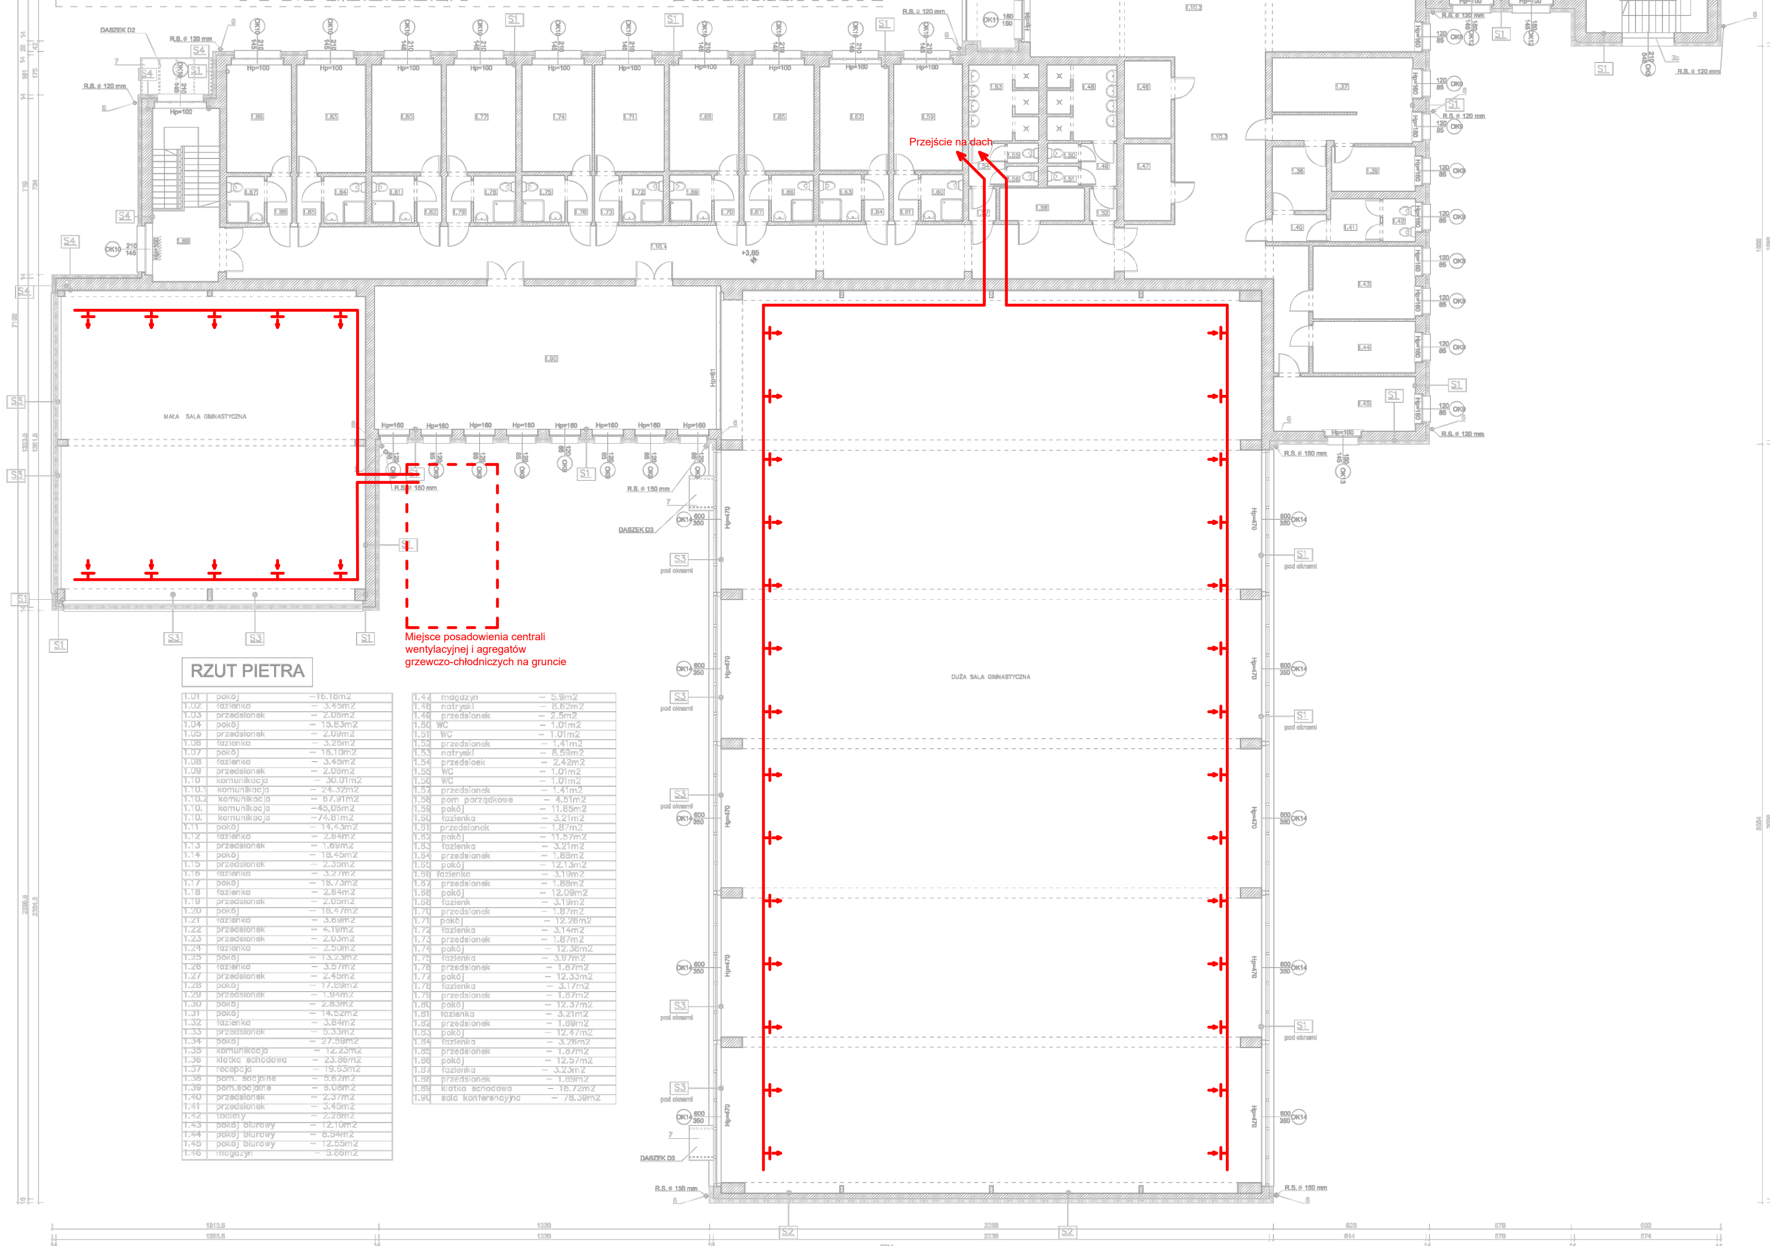

RZUT PIETRA

1.01	pokój	16.18m2
1.02	łazienka	3.45m2
1.03	przedsionek	2.05m2
1.04	pokój	15.63m2
1.05	przedsionek	2.09m2
1.06	łazienka	3.25m2
1.07	pokój	16.10m2
1.08	łazienka	3.45m2
1.09	przedsionek	2.05m2
1.10	komunikacja	30.01m2
1.10.1	komunikacja	24.32m2
1.10.2	komunikacja	67.91m2
1.10.	komunikacja	45,05m2
1.10.	komunikacja	74.81m2
1.11	pokój	14.43m2
1.12	łazienka	2.64m2
1.13	przedsionek	1.89m2
1.14	pokój	18.45m2
1.15	przedsionek	2.35m2
1.16	łazienka	3.27m2
1.17	pokój	16.73m2
1.18	łazienka	2.64m2
1.19	przedsionek	2.05m2
1.20	pokój	16.47m2
1.21	łazienka	3.69m2
1.22	przedsionek	4.19m2
1.23	przedsionek	2.03m2
1.24	łazienka	2.50m2
1.25	pokój	13.23m2
1.26	łazienka	3.57m2
1.27	przedsionek	2.45m2
1.28	pokój	17.69m2
1.29	przedsionek	1.94m2
1.30	pokój	2.83m2
1.31	pokój	14.52m2
1.32	łazienka	3.84m2
1.33	przedsionek	5.33m2
1.34	pokój	27.59m2
1.35	komunikacja	12.23m2
1.36	klatka schodowa	23.86m2
1.37	recepcja	19.63m2
1.38	pom. socjalne	5.62m2
1.39	pom.socjalne	6.08m2
1.40	przedsionek	2.37m2
1.41	przedsionek	3.45m2
1.42	toalety	2.28m2
1.43	pokój biurowy	12.10m2
1.44	pokój biurowy	8.54m2
1.45	pokój biurowy	12.55m2
1.46	magazyn	3.86m2

1.47	magazyn	5.9m2
1.48	natryski	8.62m2
1.49	przedsionek	2.5m2
1.50	WC	1.01m2
1.51	WC	1.01m2
1.52	przedsionek	1.41m2
1.53	natryski	8.59m2
1.54	przedsioek	2.42m2
1.55	WC	1.01m2
1.56	WC	1.01m2
1.57	przedsionek	1.41m2
1.58	pom porządkowe	4.51m2
1.59	pokój	11.85m2
1.60	łazienka	3.21m2
1.61	przedsionek	1.87m2
1.62	pokój	11.57m2
1.63	łazienka	3.21m2
1.64	przedsionek	1.88m2
1.65	pokój	12.13m2
1.66	łazienka	3.19m2
1.67	przedsionek	1.88m2
1.68	pokój	12.09m2
1.69	łazienk	3.19m2
1.70	przedsionek	1.87m2
1.71	pokój	12.28m2
1.72	łazienka	3.14m2
1.73	przedsionek	1.87m2
1.74	pokój	12.38m2
1.75	łazienka	3.97m2
1.76	przedsionek	1.87m2
1.77	pokój	12.33m2
1.78	łazienka	3.17m2
1.79	przedsionek	1.87m2
1.80	pokój	12.37m2
1.81	łazienka	3.21m2
1.82	przedsionek	1.89m2
1.83	pokój	12.47m2
1.84	łazienka	3.26m2
1.85	przedsionek	1.87m2
1.86	pokój	12.57m2
1.87	łazienka	3.23m2
1.88	przedsionek	1.89m2
1.89	klatka schodowa	18.72m2
1.90	sala konferencyjna	78.39m2

1. ROBOTY TERMOMODERNIZACYJNE- ŚCIANY

1a. Docieplenie ścian zewnętrznych styropianem o grubości 14 cm (λ = 0,035 W/mK) + tynk akrylowy malowany zgodnie z kolorystyką - BARANEK 1,5 mm
1a*. Docieplenie ścian zewnętrznych wełną kamienną elewacyjną o grubości 14 cm (λ = 0,035 W/mK) + tynk akrylowy malowany zgodnie z kolorystyką - BARANEK 1,5 mm
1b. Docieplenie ścian zewnętrznych styropianem o grubości 16 cm (λ = 0,035 W/mK) + tynk akrylowy malowany zgodnie z kolorystyką - BARANEK 1,5 mm
1c. Wymiana płyt ściennych na nowe warstwowe z wypełnieniem pianką poliuretanową - 14 cm (λ = 0,025 W/mK)
1c.1 RAL kolor 1014
1c.2 RAL kolor 7047
1c.3 RAL kolor 7040
1d. Docieplenie ściany piwnicznej w gruncie (do głębokości pomieszczeń)- polistyrenem grubości 14 cm (λ = 0,035 W/mK) od zewnątrz zabezpieczonym folią kubełkową
1e. Docieplenie polistyrenem ściany powyżej gruntu (do linii cokołu)

2. ROBOTY TERMOMODERNIZACYJNE- DACH

2a. Docieplenie dachu po wcześniejszym demontażu i zerwaniu warstw papy - STYROPAPA o grubości 14 cm (λ = 0,037 W/mK)
2b. Wymiana płyt dachowych na płyty warstwowe np. RUUKI o grubości 18 cm (λ = 0,025 W/mK)
2c. Docieplenie stropu nad przejściem styropianem o grubości 22 cm (λ = 0,035 W/mK)

3. WYMIANA STOLARKI ZEWNĘTRZNEJ

3a. Okna PVC w kolorze białym zgodnie z podziałem pokazanym na elewacji (U=0,9 W/m2K) + nawiewniki higrosterowane montowane w ramie + wymiana parapetów zewnętrznych i wewnętrznych + tynkowanie ościeży z malowaniem
3b. Drzwi PVC w kolorze białym zgodnie z podziałem pokazanym na elewacji + tynkowanie ościeży z malowaniem (U=1,3 W/m2K)
3c. Wymiana istniejących luksferów na okna PVC w kolorze białym zgodnie z podziałem pokazanym na elewacji (U=0,9 W/m2K)
3d. Pozostawienie stolarki istniejącej bez zmian - kotłownia

4. KOMINY - kominy istniejące - malowanie + naprawa tynków i czap + wykonanie klinów styropianowych za kominami z wywinięciem papy, kominy wentylacyjne z blachy - malowanie i zabezpieczanie farbami antykorozyjnymi RAL 7040

5. OBRÓBKI BLACHARSKIE I PARAPETY (również ogniomurki) - wykonać z blachy ocynkowanej w kolorze naturalnym gr. 0,55 mm

6. WYMIANA RYNIEN I RUR SPUSTOWYCH (wg przekroi istniejących) z blachy powlekanej w kolorze ciemnoszarym zbliżony do RAL 7040 + montaż osadników i czyszczaków

7. PROJEKTOWANE DASZKI NAD WEJŚCIAMI - rozwiązanie systemowe z poliwęglanu gładkiego i profili stalowych malowanych na RAL 7047

8. NAPRAWA SPOCZNIKÓW, PŁYT I SCHODÓW ZEWNĘTRZNYCH - repropfilacja, wykonanie nowych wylewek betonowych

9. ZEWNĘTRZNE ELEMENTY KOMUNIKACYJNE - oblicować płytkami gresowymi, ryflowanymi (stopnie), mrozoodpornymi w kolorze szarym

10. BALUSTRADY - czyszczenie, malowanie farbami antykorozyjnymi + 2x podkład w kolorze RAL 7040

11. INSTALACJA ODGROMOWA - wykonanie nowej kompleksowo wg projektu wykonawczego branży elektrycznej

12. ISTNIEJĄCE INSTALACJE ZEWNĘTRZNE - demontaż nieczynnych lub schowanie pod ociepleniem

13. WYKONANIE NOWYCH SPOCZNIKÓW - z kostki betonowej

14. WYMIANA ZEWNĘTRZNYCH WYCIERACZEK STALOWYCH - na nowe stalowe

15. WYMIANA OBUDOWY SKRZYNEK INSTALACYJNYCH

16. WYMIANA BĄDŹ MONTAŻ OPRAW OŚWIETLENIOWYCH NAD WEJŚCIAMI

17. WYKONANIE OPASKI ŻWIROWEJ WOKÓŁ BUDYNKU - szerokości 60 cm, wypełnionej tłuczniem z granitu o drobnej frakcji, od zewnątrz zabezpieczonej krawężnikiem betonowym o szerokości 6 cm

18. WYMIANA KRATEK WENTYLACYJNYCH STROPU - na nowe PVC zgodnie z kolorystyką pokazaną na elewacji

19. LIKWIDACJA KRATEK WENTYLACYJNYCH PODOKIENNYCH (w przypadku montażu nawiewników)

20. WYKONANIE PASA NADRYNNOWEGO - szerokości ok. 20 cm z blachy tytan-cynk w kolorze naturalnym o grubości 0,55 mm

21. WYMIANA WYŁAZU DACHOWEGO - na nowy systemowy

22. WYKONANIE SZYLDU Z LOGO - wg propozycji pokazanej na elewacji zachodniej - tło szyldu w kolorze ciemnoszarym np. BAUMIT, litery i logo Obornik z polistyrenu ekstrudowanego wycinanego laserowo malowane na kolory pokazane na rysunku, napis OSIR wykonać z płyty grubości min. 6 cm

23. KANAŁY SPALINOWE ZE STALI NIERDZEWNEJ - do ponownego montażu po zakończeniu prac

LEGENDA

- Opaska wokół budynku projektowana żwirowa z krawężnikiem betonowym
- Likwidowana opaska betonowa
- Płyty betonowe do pozostawienia
- Płytki mrozoodporne ryflowane, antypoślizgowe, gresowe
- Projektowane nawierzchnie z kostki betonowej
- Reprofilacja i naprawa murków betonowych przy podestach i spocznikach
- Projektowane wycieraczki stalowe
- S1 - tynk akrylowy malowany -1,5 mm (BARANEK) zgodnie z kolorystyką - styropian 14 cm λ=0,035 W/mK - ściana istniejąca 45/28 cm
- S2 - tynk akrylowy malowany -1,5 mm (BARANEK) zgodnie z kolorystyką - styropian 16 cm λ=0,035 W/mK - ściana istniejąca 45 - 49 cm
- S3 - płyta warstwowa z wypełnieniem pianą poliuretanową gr 18 cm o współcz. max λ=0,025 W/mK, kolorystyka wg elewacji
- S4 - tynk akrylowy malowany -1,5 mm (BARANEK) zgodnie z kolorystyką - wełna kamienna elewacyjna twarda 14 cm λ=0,035 W/mK - ściana istniejąca
- S5 - tynk akrylowy malowany -1,5 mm cokół (BARANEK) zgodnie z kolorystyką - polistyren 14 cm λ=0,035 W/mK - ściana istniejąca
- S5* - folia kubełkowa - polistyren 14 cm λ=0,035 W/mK - ściana istniejąca
- x/y OK... Wymiana stolarki okiennej i drzwiowej na nową z PVC + obróbki blacharskie i parapety

ARTMANU STUDIO
ARTMANU@WP.PL
TEL: 510 182 914
FAX: 7170 727 49
PROJEKTOWANIE I WYKONAWSTWO MARTA FIEMA
SIEDZIBA : 63-400 OSTRÓW WLKP. UL.DEMBIŃSKIEGO 16/17
ADRES DO KORESPONDENCJI : ARTMANU@WP.PL
ARTMANU STUDIO , MARTA FIEMA TEL.510 182 914
UL.PARKOWA 25 (WEJŚCIE OD DICKSTEINA 2) ; 51-161 WROCŁAW

inwestor	GMINA OBORNIKI ŚLĄSKIE
adres inwestycji	OSIR ; 55-120 OBORNIKI ŚLĄSKIE, UL.PONIATOWSKIEGO 22 ; DZIAŁKA NR 85 ;AM-10 ;OBORNIKI ŚLĄSKIE
TEMAT PROJ.	*TERMOMODERNIZACJA WRAZ Z WYMIANĄ STOLARKI OKIENNEJ I DRZWIOWEJ W OBIEKCIE OSIR W OBORNIKACH ŚLĄSKICH*

ZAKRES PRAC - rzut piętra

		DATA	PODPIS
PROJEKTOWAŁA	UPRAWNIENIA BUDOWLANE DO PROJEKTOWANIA BEZ OGRANICZEŃ W SPECJALNOŚCI ARCHITEKTONICZNEJ		
MGR INŻ.ARCH. MARTA FIEMA	WP-OIA/OKK/UpB/69/2010	28.10.2015	
SPRAWDZIŁA	UPRAWNIENIA BUDOWLANE DO PROJEKTOWANIA BEZ OGRANICZEŃ W SPECJALNOŚCI ARCHITEKTONICZNEJ		
MGR INŻ.ARCH. ANNA KIEŁBASA	20/DSOKK/2011	28.10.2015	

nr projektu	SKALA	faza	branża	nr rys.
	1:100	PB-W	BUD	A_4