

Odpis protokołu z narady koordynacyjnej
dotyczącej usytuowania projektowanej sieci uzbrojenia terenu,
przeprowadzonej przez Starostę Kędzierzyńsko-Kozielskiego sposobem elektronicznym
w siedzibie Ośrodka Dokumentacji Geodezyjnej i Kartograficznej w Kędzierzynie-Koźlu
w terminie do 2022-03-10

Znak sprawy: G.6630.13.2022

Wnioskodawca: GRAMAR SPÓŁKA Z OGRANICZONĄ ODPOWIEDZIALNOŚCIĄ
42-700 Lubliniec, ul. Paderewskiego 22, PL

Opis przedmiotu narady:

Lokalizacja: Przebudowa i rozbudowa ul. Gajdzika w Kędzierzynie-Koźlu
Rodzaj i funkcja przewodu: Projekt sieci elektroenergetycznej oświetleniowej
Projekt sieci elektroenergetycznej niskiego napięcia; rozdzielcza
Projekt sieci telekomunikacyjnej - kanał technologiczny
Projekt przyłącza telekomunikacyjnego - kanał technologiczny
Projekt sieci kanalizacji deszczowej
Informacje uzupełniające:
napięcie 0.4 kV
liczba przyłączy: 1
średnica 300 mm

Przewodniczący narady koordynacyjnej: Waldemar Nowak – Geodeta Powiatowy

Protokolant: Wioleta Tajster

Podmioty władające sieciami uzbrojenia terenu:		
Lp.	Oznaczenie podmiotu oraz Imię i nazwisko osoby, która ten podmiot reprezentuje:	Stanowisko/treść uwagi
1.	Dział Kanalizacji MWiK w Kędzierzynie Koźlu Spółka z o. o. Krzysztof Boruk	pozytywne bez uwag Brak uwag
2.	Dział Sieci Wodociągowej MWiK w Kędzierzynie-Koźlu Sp. z o. o. Piotr Rajtar	pozytywne bez uwag Brak uwag
3.	GAZ-SYSTEM Iwona Pogoda-Gołaszewska	pozytywne bez uwag Brak uwag
4.	Miejski Zakład Energetyki Ciepłej Spółka z o. o. Konrad Kobiałka	pozytywne z uwagami Uzgodniono pismem DT/RI/1057/2021 z dnia 2 lipca 2021 r.
5.	Netia S.A. Marek Perliński	pozytywne z uwagami Uzgodniono. Zachować ostrożność a prace poprzedzić wykopami kontrolnymi.
6.	Orange Polska S.A. 	pozytywne bez uwag Należycie zawiadomiony podmiot nie uczestniczył w naradzie

7.	PCC Energetyka Blachownia Sp. z o. o.	pozytywne bez uwag
		Należy zawiadomiony podmiot nie uczestniczył w naradzie
8.	Polska Spółka Gazownictwa sp. z o. o.	pozytywne z uwagami
	Anna Bomba	Uzgodniono pismem PSGOP.ZMDZ.763.312.21 z dn. 02.07.2021
9.	Tauron Dystrybucja S.A.	pozytywne z uwagami
	Janusz Charkiewicz	Prace ziemne wykonać zgodnie z obowiązującymi przepisami i normami pod nadzorem pracowników TAURON Dystrybucja S.A. Region SN i nN Strzelce Opolskie ul. Opolska 26 , 47-100 Strzelce Opolskie oraz warunkami określonymi w pismach nr TD/OOP/OMD/UB/JC/54/2021 z dnia 28.01.2021 i TD/OOP/OME/K/WT/MM/022/2021 z dnia 15.02.2021. Dokładną lokalizację kabli określić na podstawie przekopów kontrolnych. Zabezpieczenie linii kablowych rurami osłonowymi wykonać na urządzeniach elektroenergetycznych wyłączonych spod napięcia w miejscach kolizji i zbliżeń. Kategorycznie zabraniamy prowadzenia robót ziemnych sprzętem mechanicznym bez nadzoru w odległości mniejszej niż 2 m od zlokalizowanego przekopem kontrolnym kabla. Na terenie objętym uzgodnieniem znajdują się urządzenia elektroenergetyczne innych użytkowników. Szczegółowe rozwiązania techniczne w zakresie oświetlenia ulicznego uzgodnić z TAURON NOWE Technologie , Strzelce Opolskie ul. Opolska 26.
Wójt/burmistrz według właściwości miejscowej:		
Lp.	Oznaczenie organu oraz Imię i nazwisko osoby upoważnionej przez organ:	Stanowisko/treść uwagi
1.	Architekt Miejski	pozytywne bez uwag
		Należy zawiadomiony podmiot nie uczestniczył w naradzie
2.	Wydział Inwestycji, Remontów i Eksploatacji	pozytywne bez uwag
	Ewa Pawłowska	Brak uwag
3.	Wydział Zarządzania Drogami	pozytywne bez uwag
		Należy zawiadomiony podmiot nie uczestniczył w naradzie
Inne podmioty:		
Lp.	Oznaczenie innych podmiotów, które mogą być zainteresowane rezultatami narady koordynacyjnej oraz Imiona i nazwiska osób upoważnionych przez te podmioty:	Stanowisko/treść uwagi
1.	Generalna Dyrekcja Dróg Krajowych i Autostrad	nie dotyczy
	Tomasz Gołda	Nie dotyczy
2.	Grupa Azoty Zakłady Azotowe Kędzierzyn S.A.	pozytywne bez uwag
		Należy zawiadomiony podmiot nie uczestniczył w naradzie

3.	Państwowe Gospodarstwo Wodne Wody Polskie Nadzór Wodny w Krapkowicach	pozytywne bez uwag Należycie zawiadomiony podmiot nie uczestniczył w naradzie
4.	Państwowe Gospodarstwo Wodne Wody Polskie Nadzór Wodny w Kędzierzynie-Koźlu	pozytywne bez uwag Należycie zawiadomiony podmiot nie uczestniczył w naradzie
5.	Polskie Koleje Państwowe S.A. Adam Zasadni	nie dotyczy Nie dotyczy
6.	Powiatowy Inspektor Nadzoru Budowlanego	pozytywne bez uwag Należycie zawiadomiony podmiot nie uczestniczył w naradzie
7.	Wydział Infrastruktury Drogowej	pozytywne bez uwag Należycie zawiadomiony podmiot nie uczestniczył w naradzie
8.	Zarząd Dróg Wojewódzkich w Opolu Damian Kalus	nie dotyczy Nie dotyczy

Wniosek o koordynację robót budowlanych, o których mowa w art. 36a ust. 3 pkt 5 lit. b ustawy z dnia 7 maja 2010 r. o wspieraniu rozwoju usług i sieci telekomunikacyjnych, jeśli został złożony:

- nie złożono****,
- złożono****.

****niewłaściwe skreślić

Integralną częścią protokołu z narady koordynacyjnej jest plan sytuacyjny sporządzony na kopii aktualnej mapy zasadniczej lub kopii aktualnej mapy do celów projektowych, poświadczonej za zgodność z oryginałem przez projektanta z przedstawioną na nim propozycją usytuowania projektowanych sieci uzbrojenia terenu z adnotacją, że ta dokumentacja była przedmiotem narady koordynacyjnej.

Z upoważnienia Starosty

Waldemar Nowak

GEODETA POWIATOWY

Kierownik Wydziału Geodezji, Kartografii,
Katastru i Nieruchomości

.....
Podpis i pieczęć przewodniczącego narady koordynacyjnej

Informacje dodatkowe:

- Zgodnie z art. 28ba ust. 1 ustawy z dnia 17 maja 1989 r. Prawo geodezyjne i kartograficzne (t.j. Dz.U.2020.276), nieobecność na naradzie koordynacyjnej podmiotu należycie zawiadomionego o jej miejscu i terminie nie stanowi przeszkody do jej przeprowadzenia. Przyjmuje się, że podmiot ten nie składa zastrzeżeń do usytuowania projektowanej sieci uzbrojenia terenu (...).
- Zgodnie z § 10 ust. 1 pkt 2 Rozporządzenia Ministra Administracji i Cyfryzacji z dnia 21 października 2015 r. w sprawie powiatowej bazy GESUT i krajowej bazy GESUT (Dz.U.2015.1938), powiatową bazę GESUT (...) aktualizuje się w drodze czynności materialno-technicznych na podstawie danych lub informacji zawartych w dokumentach, które były przedmiotem narady koordynacyjnej, (...), w przypadku adv stanowiska uczestników tej narady są jednowyśne i pozytywne.
- Zgodnie z art. 15 ust. 1 w związku z art. 48 ust. 1 pkt 3 ustawy z dnia 17 maja 1989 r. Prawo geodezyjne i kartograficzne (t.j. Dz.U.2020.276): znaki geodezyjne, urządzenia zabezpieczające te znaki oraz budowle triangulacyjne podlegają ochronie; kto wbrew przepisom art. 15 niszczy, uszkadza, przemieszcza znaki geodezyjne, grawimetryczne lub magnetyczne i urządzenia zabezpieczające te znaki oraz budowle triangulacyjne, a także nie zawiadamia właściwych organów o zniszczeniu, uszkodzeniu lub przemieszczeniu znaków geodezyjnych, grawimetrycznych lub magnetycznych, urządzeń zabezpieczających te znaki oraz budowli triangulacyjnych, podlega karze grzywny.
- Zgodnie z art. 277 Kodeksu karnego, kto znaki graniczne niszczy, uszkadza, przesuwa lub czyni niewidocznymi albo fałszywie wystawia podlega grzywnie, karze ograniczenia wolności albo pozbawienia wolności do lat dwóch.
- O wymagane zezwolenia na usunięcie drzew lub krzewów kolidujących z przebiegiem projektowanej inwestycji należy wnioskować do odpowiedniego organu w trybie przepisów ustawy z dnia 16 kwietnia 2004 r. o ochronie przyrody (t.j. Dz.U.2018.1614 z późn. zm.).

„GRAMAR” Sp. z o.o.
42-700 Lubliniec, ul. Chłopska 15.

Wpłynęło dnia 2021-02-02

Nr 8214221 Podpis

TAURON Dystrybucja S.A.
Oddział w Opolu
ul. Waryńskiego 1, 45-047 Opole
Infolinia: +48 32 606 0 616

Adres do korespondencji:
ul. Oleska 3, 45-052 Opole
info@tauron-dystrybucja.pl

1016270821



Kędzierzyn-Koźle, dn. 28.01.2021 r.
TD/OOP/OMD/UB/JC/54/2021
TD/OOP/OMD3/2021-01-29 1000005
Nr barcode : 1041324256

GRAMAR Sp. z o.o.
Piotr Respondek
ul. Chłopska 15
42-700 Lubliniec

Dotyczy:

Uzgodnienia branżowego w obrębie projektowanej przebudowy ul. Gajdzika w Kędzierzynie – Koźlu.

Odpowiadając na wniosek dot. uzgodnienia branżowego w obrębie projektowanej ulicy Gajdzika w Kędzierzynie-Koźlu informujemy, że zachodzi kolizja z urządzeniami TAURON Dystrybucja S.A.

Na załączonym planie naniesiono orientacyjny przebieg linii SN, nN i oświetlenia ulicznego wraz z klauzulami informacyjnymi umieszczonymi na odwrocie mapy, do których należy się bezwzględnie stosować.

W związku z zaistniałą kolizją z istniejącymi urządzeniami elektroenergetycznymi SN i nN, sprawa została przekazana do Wydziału Eksploatacji, ul. Prudnicka 6a, Opole (osoba do kontaktu P. Marek Maciejewski tel. 77 8899644) celem wydania warunków przebudowy. Natomiast w związku z zaistniałą kolizją proj. drogi i miejsc parkingowych z istniejącymi urządzeniami oświetlenia ulicznego, sprawę przekazano do TAURON Dystrybucja Serwis NMD - Biuro Infrastruktury Oświetleniowej, Częstochowa 42-200, ul. Mirowska 24, (osoba do kontaktu P. Arkadiusz Wojski tel. 572887186, Arkadiusz.Wojski@tauron.pl) celem wydania warunków przebudowy.

Podajemy dane urządzeń elektroenergetycznych do ewentualnej przebudowy lub zabezpieczenia :

1. Linia kablowa SN relacji GPZ Chemik – Horoszkiewiczza na odcinku stacja transformatorowa Kędzierzyn Chodkiewiczza OPW60769 – Kędzierzyn Wieczorka Las OPW60812 : HAKnFtA 3x120 mm².
2. Linia kablowa SN relacji GPZ Chemik – Horoszkiewiczza na odcinku stacja transformatorowa Kędzierzyn Wieczorka OPW60767 – Kędzierzyn Benisza OPW60784 : YHAKXS 3x(1x120) mm².
3. Linia kablowa SN relacji GPZ Chemik – Horoszkiewiczza na odcinku stacja transformatorowa Kędzierzyn Gajdzika OPW60768 – Kędzierzyn Meissnera OPW60811 : HAKnFtA 3x120 mm².
4. Linia kablowa SN relacji GPZ Chemik – Horoszkiewiczza na odcinku stacja transformatorowa Kędzierzyn Królowej Jadwigi OPW60783 – Kędzierzyn Benisza OPW60784 : YHAKXS 3x(1x120) mm².
5. Linia kablowa nN relacji od ZK-6-1556 do ZK-6-1557 :YAKY 4x120 mm².

6. Linia kablowa nN relacji od st. tr. Kędzierzyn Gajdzika OPW60768 do ZK-6-1556: YAKY 4x120 mm².
7. Linia kablowa nN relacji od st. tr. Kędzierzyn Gajdzika OPW60768 do ZK-6-1722: YAKY 4x120 mm².
8. Linia kablowa nN relacji od st. tr. Kędzierzyn Gajdzika OPW60768 do ZK-6-1715: YAKY 4x120 mm².
9. Linia kablowa nN relacji od st. tr. Kędzierzyn Gajdzika OPW60768 do ZK-6-1841: YAKY 4x120 mm².
10. Linia kablowa nN relacji od ZK-6-1841 do ZK-6-1842 : 2x(YAKY 4x120) mm².
11. Linia kablowa nN relacji od st. tr. Kędzierzyn Królowej Jadwigi OPW60783 do ZK-6-1782: YAKY 4x120 mm².
12. Linia kablowa nN relacji od st. tr. Kędzierzyn Królowej Jadwigi OPW60783 do ZK-6-1781: YAKY 4x120 mm².
13. Linia kablowa nN relacji od st. tr. Kędzierzyn Królowej Jadwigi OPW60783 do ZK-6-1842: YAKY 4x120 mm².
14. Linia kablowa nN relacji od st. tr. Kędzierzyn Królowej Jadwigi OPW60783 do ZK-6-2415: YAKY 4x70 mm².
15. Linia kablowa nN relacji od st. tr. Kędzierzyn Królowej Jadwigi OPW60783 do ZK-6-3370: YAKY 4x120 mm².
16. Linie kablowe oświetlenia ulicznego, wykaz odcinków do przebudowy lub zabezpieczenia pomiędzy latarniami:
704/02/12-135/02/14; 135/02/14-135/02/11; 135/02/11-135/02/10; 135/02/10-1/5/2; 784/01/10-784/01/5; 784/01/06-784/01/08; 784/01/08-784/01/11; 784/01/11-784/01/24.
17. Latarnie będące w kolizji z modernizowaną drogą:
135/02/11; 135/02/10; 784/01/08; 784/01/09; 784/01/10; 784/01/11.

Wszelkie zbliżenia i skrzyżowania projektowanej inwestycji z urządzeniami TAURON Dystrybucja S.A. należy wykonać zgodnie z ogólnie obowiązującymi przepisami i normami.

Dokładne położenie naniesionych kabli (w miejscu kolizji) należy ustalić za pomocą przekopów kontrolnych, wykonanych ręcznie (bez użycia sprzętu mechanicznego).

Odpowiedzialność za stosowanie bezpiecznych metod pracy, oraz ewentualne uszkodzenia naszych urządzeń ponosi kierujący pracami tj. osoba posiadająca uprawnienia do robót elektrycznych, względnie kierownik budowy lub właściciel obiektu.

Wykonawca przed przystąpieniem do prac przy użyciu sprzętu mechanicznego nad lub pod linią winien opracować i uzgodnić instrukcję prowadzenia prac oraz szczegółowy harmonogram robót celem ustalenia bezpiecznych metod pracy.

W harmonogramie należy podać: planowane terminy prac wraz z wykazem pracujących osób i wskazaniem kierownika robót, maksymalne wysięgi pracującego sprzętu oraz zlecić płatny nadzór nad wykonywanymi pracami w Regionie SN i nN Strzelce Opolskie, ul. Opolska 26.

Prowadzenie prac przy budowie proj. obiektu wymaga spełnienia warunków określonych w Rozporządzeniu Ministra Infrastruktury z dnia 06.02.2003 r. w sprawie bezpieczeństwa i higieny pracy podczas wykonywania robót budowlanych (Dz. U. nr 47 poz. 401 z dnia 19 marca 2003 r.) oraz Rozporządzenia Ministra Gospodarki z dnia 20.09.2001r. w sprawie bezpieczeństwa i higieny pracy podczas eksploatacji maszyn i innych urządzeń technicznych do robót ziemnych, budowlanych i drogowych (Dz. U. nr 118, poz. 1263 z dnia 15.10.2001r.).

Ewentualne wyłączenia linii i nadzór nad pracami są odpłatne.

Wszelkie prace związane z oświetleniem ulicznym należy uzgodnić z TAURON Dystrybucja Serwis, NMG - Biuro Obsługi Oświetlenia Gliwice, 47-100 Strzelce Opolskie ul. Opolska 26.

Przedstawiciel Pan Gerard Dombrowski tel.516115394 adres e-mail Gerard.Dombrowski@tauron.pl

Ponadto informujemy, że na danym terenie mogą znajdować się urządzenia elektroenergetyczne niebędące własnością TAURON Dystrybucja S.A.

Ważność uzgodnienia ustala się na okres dwóch lat, licząc od daty niniejszego pisma.

Faktura za dokonane uzgodnienie zostanie dostarczona odrębną przesyłką.


Sprawę prowadzi: Janusz Charkiewicz tel. 77 8896320

Załączniki: Zał. nr 1 - plan sytuacyjny

Kopia:


a/a- OMD3, OME3, NMD-Biuro Infrastruktury Oświetleniowej.

TAURON Dystrybucja S.A.
Oddział w Krakowie
Wydział Dyktando
Janusz Charkiewicz

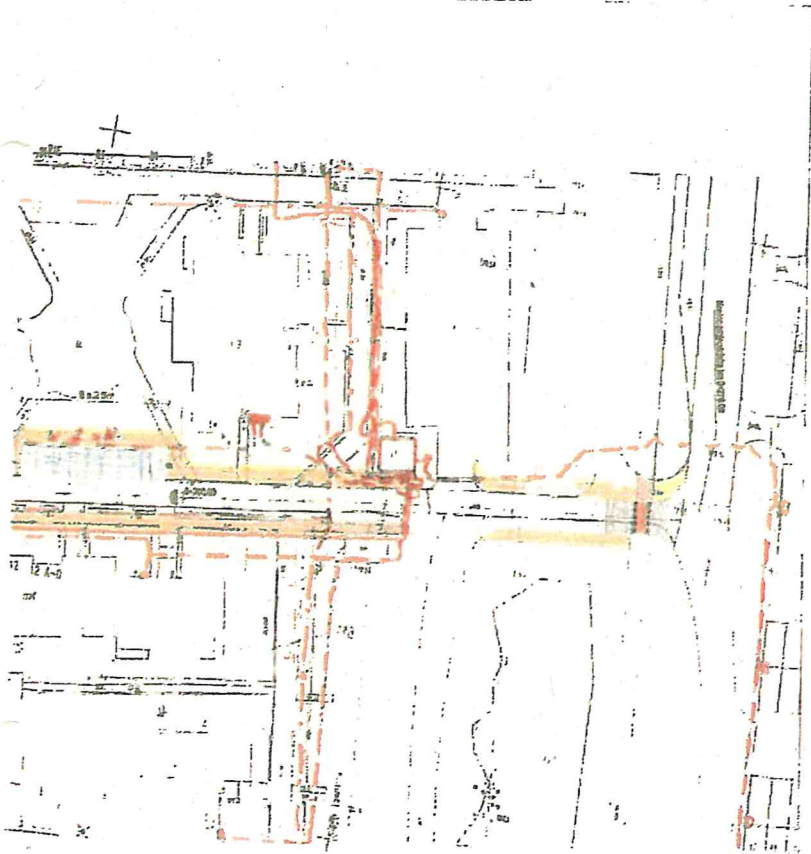

LEGENDA

- Brzoza drogowa**
- proj. oś ul. Gajdika
 - proj. krawężnik betonowy 15/30cm
 - proj. krawężnik betonowy 15/22cm
 - proj. obrzeża betonowe 8/50cm
 - proj. nawierzchnia jezdni ul. Gajdika (asfalt betonowy)
 - proj. nawierzchnia jezdni ul. Królów Jadwigi (warstwa bitumiczna)
 - proj. nawierzchnia chodnika
 - proj. nawierzchnia zjazdu
 - proj. zieleniec
 - proj. próg zwalniający
 - proj. teren utwardzony
 - składowisko elementów
- Brzoza kanalizacyjna**
- proj. studnia rozdzielcza
 - proj. kanalizacja deszczowa
- Brzoza elektroenergetyczna**
- proj. tabliczki zasilający oświetlenia
 - proj. słup wraz z oprawką oświetlenia ulicznego
 - demontaż ist. urządzeń
 - proj. rusz ochronna
- Brzoza telekomunikacyjna**
- proj. przyłącze kanału technologicznego
 - proj. kanał technologiczny
 - proj. studnia telekomunikacyjna
 - demontaż ist. urządzeń
 - proj. rusz ochronna
- Linia rozgraniczająca**
- linia rozgraniczająca teren
 - linia określająca granicę terenu niezbędnego dla obiektów budowlanych
 - działki objęte liniami rozgraniczającymi teren
 - działki objęte granicą terenu niezbędnego dla obiektów budowlanych
- Legenda:**
- Linia istniejąca WY
 - Linia zaprojektowana WY
 - Linia istniejąca SN
 - Linia zaprojektowana SN
 - Linia istniejąca KAN
 - Linia zaprojektowana KAN
 - Linia istniejąca ELEK
 - Linia zaprojektowana ELEK
 - Linia istniejąca TELEKOM
 - Linia zaprojektowana TELEKOM
- Uwagi:**
- Uzasadnienie nr 12/2020/10/17/15/16/17/2512/251

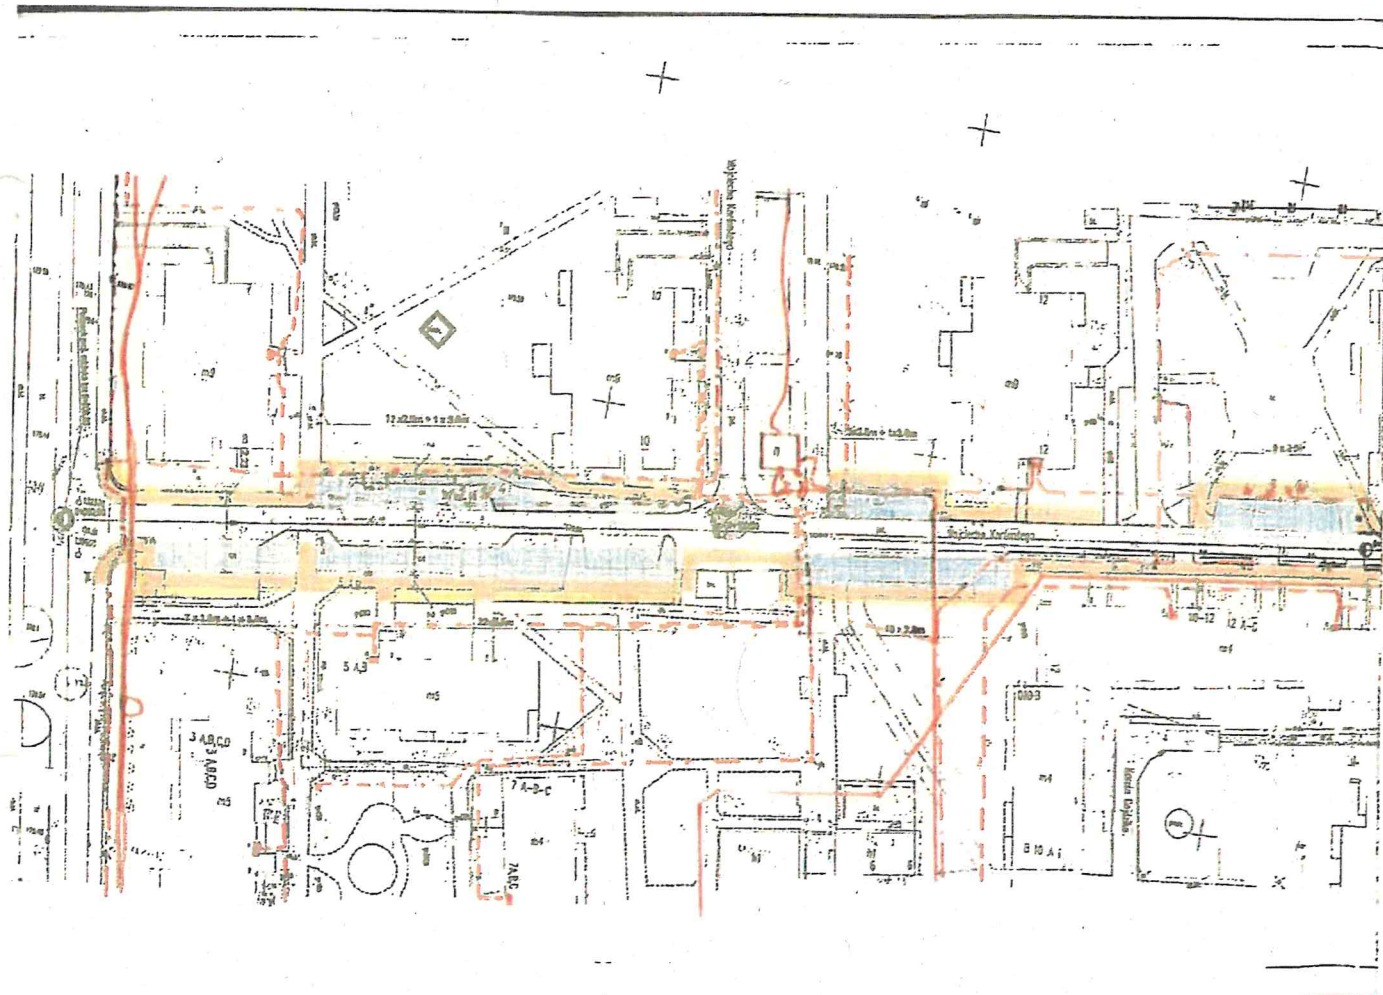

TAURON Dystrybucja S.A.
Oddział w Opolu
ul. Waryńskiego 1, 45-047 Opole
Infolinia: +48 32 606 0 616

Adres do korespondencji:
ul. Oleśka 3, 45-052 Opole
info@tauron-dystrybucja.pl

Opole, dnia 15-02-2021 r.

„GRAMAR” Sp. z o.o.
42-700 Lubliniec, ul. Chłopska 15
Wpłynęło dnia 2021-02-18
Nr. 123/..... Podpis.....



Gmina Kędzierzyn-Koźle
ul. G. Rzymowicza 32
47-200 Kędzierzyn-Koźle

TD/OOP/OME/2021-02-15/00000009

Barcode:1041324258

Dotyczy: usunięcia kolizji sieci elektroenergetycznej z obiektem inwestora.

Odpowiadając na wniosek złożony przez GRAMAR Sp. z o.o. w związku z projektowaniem inwestycji:

„Przebudowa i rozbudowa ul. Gajdzika w miejscowości Kędzierzyn-Koźle”,
Informujemy, że wyrażamy zgodę na wnioskowane usunięcie kolizji istniejącej sieci elektroenergetycznej będącej własnością TAURON Dystrybucja S.A.

W załączeniu przesyłamy Warunki techniczne usunięcia kolizji sieci elektroenergetycznej nr TD/OOP/OME/KW/WT/MM/022/2021 z dnia 15-02-2021r. (ważne przez okres dwóch lat od daty ich określenia) oraz projekt stosownego Porozumienia, którego zawarcie warunkuje zgodę na rozpoczęcie prac związanych z usunięciem kolizji.

Wymagany dokument niezbędny do zawarcia Porozumienia jest mapa sytuacyjno-wysokościowa/zasadnicza z projektowaną lokalizacją nowych urządzeń, które powstaną w wyniku usunięcia kolizji, z załączonym schematem ideowym przebudowy linii kablowych TAURON Dystrybucja S.A.

Informujemy, że w sprawie zawarcia w/w Porozumienia należy kontaktować się z naszym Wydziałem Eksploatacji – osobą do kontaktu jest Pan Marek Maciejewski / tel. 77 888 9644.

TAURON Dystrybucja S.A. może wycofać zgodę lub zmienić warunki przebudowy sieci elektroenergetycznej w przypadku, gdyby podane przez Wnioskodawcę informacje lub udostępnione dokumenty okazałyby się niezgodne z prawdą albo uległy modyfikacji. Dotyczy to również przypadku, w którym zmiana stanu faktycznego lub prawnego mogłaby mieć wpływ na funkcjonowanie sieci elektroenergetycznej TAURON Dystrybucja S.A.

Z poważaniem

TAURON Dystrybucja S.A.
Oddział w Opolu
Wydział Eksploatacji
Pełnomocnik
Marek Maciejewski

Załączniki:

1. Warunki techniczne usunięcia kolizji sieci elektroenergetycznej
2. Projekt Porozumienia

Do wiadomości:

GRAMAR SP Z O.O.
42-700 Lubliniec, ul. Chłopska 15.

Kopia: OME1

TAURON Dystrybucja S.A.
ul. Podgórska 75A
31 335 Kraków

NIP 511 020 48 60 REGON 230179216
Kapitał zakładowy (wpłacony) 560 575 920,50 zł
Sąd Rejonowy dla M. St. w Krakowie, XII Wydział Gospodarczy Krajowego Rejestru Sądowego
KRS 0000871321

www.tauron-dystrybucja.pl



WARUNKI TECHNICZNE USUNIĘCIA KOLIZJI SIECI ELEKTROENERGETYCZNEJ

1. Przebudowa dotycząca urządzeń urządzeń wskazanych na mapie do uzgodnienia branżowego nr TD/OOP/OMD/UB/JC/54/2021 z dnia 28-01-2021r:
1.1. linii kablowych nN 0,4 kV i SN 15 kV
2. Usunięcie kolizji będzie wymagało:
 - 2.1. Wyniesienia w/w urządzeń po za obszar występowania kolizji z projektową inwestycją, nie dopuszcza się umieszczania linii kablowych pod projektowanymi krawężnikami.
 - 2.2. Uzgodnienia warunków i zakresu usunięcia kolizji dla urządzeń oświetlenia ulic z ich właścicielem TAURON Nowe Technologie S.A., w sprawie szczegółów dla przebudowy urządzeń oświetlenia ulic, upoważnioną osobą do kontaktu jest Pan Arkadiusz Wolski tel. 572887186 e-mail: Arkadiusz.Wolski@tauron.pl.
 - 2.3. Dokładne położenie kabli (w miejscach kolizji) należy ustalić za pomocą przekopów kontrolnych, wykonanych ręcznie (bez użyci sprzętu mechanicznego). Odpowiedzialność za stosowanie bezpiecznych metod pracy, oraz ewentualne uszkodzenia urządzeń TD S.A. ponosi kierujący pracami tj. osoba posiadająca uprawnienia do robót elektrycznych, względnie kierownik budowy.
3. Usunięcie kolizji należy zrealizować w sposób umożliwiający realizację planowanych zmian w zagospodarowaniu terenu, z zachowaniem dotychczasowych funkcji, relacji i parametrów elementów sieci dystrybucyjnej umożliwiających jej właścicielowi prowadzenie działalności statutowej w sposób nie gorszy niż przed usunięciem kolizji.
4. Na cały zakres prac należy opracować kompletną dokumentację, którą należy przedstawić do uzgodnienia w Wydziale Eksploatacji TAURON Dystrybucja S.A. Oddział Opolo oraz uzyskać wymagane prawem uzgodnienia i decyzje administracyjne.
5. Przy opracowaniu dokumentacji technicznej należy korzystać z typowych i powtarzalnych rozwiązań oraz zachować wymagania zawarte w aktualnie obowiązujących przepisach i standardach TAURON Dystrybucja S.A.
6. Projekt należy sporządzić z uwzględnieniem standardów określonych w „Wytycznych w sprawie wymagań, obiegu oraz procesu odbiorowego dokumentacji projektowej dla zadań inwestycyjnych nN i SN” dostępnych na naszej stronie internetowej www.tauron-dystrybucja.pl/uslugi-dystrybucyjne/standardy-techniczne-sieci/ksiega-standardow-technicznych i przekazać do uzgodnienia w wersji elektronicznej i papierowej.
7. Do projektu należy dołączyć harmonogram prac uwzględniający minimalizację czasu wyłączenia.
8. Należy uzyskać zgodę na wymagane odpłatne wyłączenia odpowiednich urządzeń energetycznych oraz ustalić nadzór służb energetycznych. Na czas wykonywania przebudowy

należy zapewnić ciągłość zasilania istniejących obwodów, zasilanie tymczasowe lub agregaty prądotwórcze.

9. Wszelkie prace na istniejących urządzeniach energetycznych będących własnością TAURON Dystrybucja S.A. należy wykonywać z zachowaniem szczególnych środków ostrożności pod nadzorem służb energetycznych TAURON Dystrybucja S.A. Oddział w Opolu, a następnie zgłosić celem dokonania odbioru robót zanikowych, a po zakończeniu realizacji całego zakresu prac – zgłosić je do końcowego odbioru technicznego.
10. Należy zapewnić dla służb energetycznych całodobowy dostęp do urządzeń wykonanych w ramach usunięcia kolizji.
11. Prace przy urządzeniach energetycznych powinny być wykonywane przez firmę działającą w branży elektrycznej, przez pracowników posiadających odpowiednie kwalifikacje, zgodnie z obowiązującymi normami i przepisami. Zaleca się, aby prace były wykonane w technologii prac pod napięciem przez osoby posiadające upoważnienia do wykonywania tego typu prac na sieci TAURON Dystrybucja S.A.
12. W przypadku występowania kabli elektroenergetycznych zabrania się prowadzenia robót ziemnych sprzętem mechanicznym w odległości mniejszej niż 2 m od kabla zlokalizowanego przekopem kontrolnym. Kable można odkopać tylko do strefy ochronnej tj. folii lub cegły – zabrania się odkrywania czynnych kabli energetycznych.
13. Dla linii kablowych SN należy wykonać pomiar wyładowań niezupełnych.
14. Po zakończeniu usunięcia kolizji sieci należy uaktualnić mapy geodezyjne z naniesieniem ichtęże do Państwowych Zasobów Geodezyjnych.
15. Do odbioru prac przedłożyć dokumentację powykonawczą. Dokumentacja geodezyjna powinna być wykonana w wersji papierowej i elektronicznej, zgodnie z wymaganiami TAURON Dystrybucja S.A.
16. Niniejsze warunki usunięcia kolizji stanowią załącznik do Porozumienia, w którym określono zasady finansowania wraz z podziałem obowiązków i odpowiedzialności pomiędzy stronami.
17. Warunkiem rozpoczęcia robót jest podpisane Porozumienie i uzgodniony projekt przez TAURON Dystrybucja S.A.
18. Ważność niniejszych warunków ustala się na okres dwóch lat od daty ich wydania.
19. Osoba do kontaktu ze strony TAURON Dystrybucja S.A.:
Marek Maciejewski - telefon 77 889 9644 / e-mail: Marek.Maciejewski@tauron-dystrybucja.pl

Kopia: OME1;

Z poważaniem

TAURON Dystrybucja S.A.

Oddział w Opolu
Wydział Eksploatacji
Pełnomocnik

Marek Maciejewski

TAURON Dystrybucja S.A.
Oddział w Opolu
ul. Waryńskiego 1, 45-047 Opole
Infolinia: +48 32 606 0 616

Adres do korespondencji:
ul. Dłaska 3, 45-052 Opole
info@tauron-dystrybucja.pl



Opole, dnia 15-02-2021 r.

Nr warunków:

TD/OOP/OME/KWT/MM/022/2021

Barcode:1041324256

Gmina Kędzierzyn Koźle

ul. Piramowicza 32

47-200 Kędzierzyn-Koźle

WARUNKI TECHNICZNE USUNIĘCIA KOLIZJI SIECI ELEKTROENERGETYCZNEJ

W związku z kolizją projektowanej inwestycji:

„Przebudowa i rozbudowa ul. Gajdzika w Kędzierzynie-Koźlu”

z istniejącą infrastrukturą elektroenergetyczną, podajemy poniżej warunki usunięcia kolizji istniejących urządzeń elektroenergetycznych w zakresie sieci nN-0,4 kV i SN-15kV, stanowiących składnik majątku TAURON Dystrybucja S.A.:

1. Przebudowa dotyczy urządzeń wskazanych na mapie do uzgodnienia branżowego nr TD/OOP/OMD/UB/JC/54/2021 z dnia 28-01-2021r:
1.1. linii kablowych nN 0,4 kV i SN 15 kV
2. Usunięcie kolizji będzie wymagało:
 - 2.1. Wyniesienia w/w urządzeń po za obszar występowania kolizji z projektową inwestycją, nie dopuszcza się umieszczania linii kablowych pod projektowanymi krawężnikami.
 - 2.2. Uzgodnienia warunków i zakresu usunięcia kolizji dla urządzeń oświetlenia ulic z ich właścicielem TAURON Nowe Technologie S.A., w sprawie szczegółów dla przebudowy urządzeń oświetlenia ulic, upoważnioną osobą do kontaktu jest Pan Arkadiusz Wolski tel. 572887186 e-mail: Arkadiusz.Wolski@tauron.pl.
 - 2.3. Dokładne położenie kabli (w miejscach kolizji) należy ustalić za pomocą przekopów kontrolnych, wykonanych ręcznie (bez użyci sprzętu mechanicznego). Odpowiedzialność za stosowanie bezpiecznych metod pracy, oraz ewentualne uszkodzenia urządzeń TD S.A. ponosi kierujący pracami tj. osoba posiadająca uprawnienia do robót elektrycznych, względnie kierownik budowy.
3. Usunięcie kolizji należy zrealizować w sposób umożliwiający realizację planowanych zmian w zagospodarowaniu terenu, z zachowaniem dotychczasowych funkcji, relacji i parametrów elementów sieci dystrybucyjnej umożliwiających jej właścicielowi prowadzenie działalności statutowej w sposób nie gorszy niż przed usunięciem kolizji.
4. Na cały zakres prac należy opracować kompletną dokumentację, którą należy przedstawić do uzgodnienia w Wydziale Eksploatacji TAURON Dystrybucja S.A. Oddział Opole oraz uzyskać wymagane prawem uzgodnienia i decyzje administracyjne.
5. Przy opracowywaniu dokumentacji technicznej należy korzystać z typowych i powtarzalnych rozwiązań oraz zachować wymagania zawarte w aktualnie obowiązujących przepisach i standardach TAURON Dystrybucja S.A.
6. Projekt należy sporządzić z uwzględnieniem standardów określonych w „Wytycznych w sprawie wymagań, oblegu oraz procesu odbiorowego dokumentacji projektowej dla zadań inwestycyjnych nN i SN” dostępnych na naszej stronie internetowej www.tauron-dystrybucja.pl/uslugi-dystrybucyjne/standardy-techniczne-sieci/ksiega-standardow-technicznych i przekazać do uzgodnienia w wersji elektronicznej i papierowej.
7. Do projektu należy dołączyć harmonogram prac uwzględniający minimalizację czasu wyłączenia.
8. Należy uzyskać zgodę na wymagane odpłatne wyłączenia odpowiednich urządzeń energetycznych oraz ustalić nadzór służb energetycznych. Na czas wykonywania przebudowy

TAURON Dystrybucja S.A.
ul. Podgórska 25A
31-035 Kraków

NIP: 611 020 28 60, REGON: 230179216
Kapitał zakładowy (wpłacony): 560.575.920,52 zł
Sąd Rejonowy dla Krakowa Śródmieścia
XI Wydział Gospodarczy Krajowego Rejestru Sądowego
pod numerem KRS: 0000073321

www.tauron-dystrybucja.pl

[Handwritten signatures and stamps]

należy zapewnić ciągłość zasilania istniejących obwodów, zasilanie tymczasowe lub agregaty prądotwórcze.

9. Wszelkie prace na istniejących urządzeniach energetycznych będących własnością TAURON Dystrybucja S.A. należy wykonywać z zachowaniem szczególnych środków ostrożności pod nadzorem służb energetycznych TAURON Dystrybucja S.A. Oddział w Opolu, a następnie zgłosić celem dokonania odbioru robót zanikowych, a po zakończeniu realizacji całego zakresu prac – zgłosić je do końcowego odbioru technicznego.
10. Należy zapewnić dla służb energetycznych całodobowy dostęp do urządzeń wykonanych w ramach usunięcia kolizji.
11. Prace przy urządzeniach energetycznych powinny być wykonywane przez firmę działającą w branży elektrycznej, przez pracowników posiadających odpowiednie kwalifikacje, zgodnie z obowiązującymi normami i przepisami. Zaleca się, aby prace były wykonane w technologii prac pod napięciem przez osoby posiadające upoważnienia do wykonywania tego typu prac na sieci TAURON Dystrybucja S.A.
12. W przypadku występowania kabli elektroenergetycznych zabrania się prowadzenia robót ziemnych sprzętem mechanicznym w odległości mniejszej niż 2 m od kabla zlokalizowanego przekopem kontrolnym. Kable można odkopać tylko do strefy ochronnej tj. folii lub cegły – zabrania się odkrywania czynnych kabli energetycznych.
13. Dla linii kablowych SN należy wykonać pomiar wyładowań niezupełnych.
14. Po zakończeniu usunięcia kolizji sieci należy uaktualnić mapy geodezyjne z naniesieniem tychże do Państwowych Zasobów Geodezyjnych.
15. Do odbioru prac przedłożyć dokumentację powykonawczą. Dokumentacja geodezyjna powinna być wykonana w wersji papierowej i elektronicznej, zgodnie z wymaganiami TAURON Dystrybucja S.A.
16. Niniejsze warunki usunięcia kolizji stanowią załącznik do Porozumienia, w którym określono zasady finansowania wraz z podziałem obowiązków i odpowiedzialności pomiędzy stronami.
17. Warunkiem rozpoczęcia robót jest podpisane Porozumienie i uzgodniony projekt przez TAURON Dystrybucja S.A.
18. Ważność niniejszych warunków ustala się na okres dwóch lat od daty ich wydania.
19. Osoba do kontaktu ze strony TAURON Dystrybucja S.A.:
Marek Maciejewski - telefon 77 889 9644 / e-mail: Marek.Maciejewski@tauron-dystrybucja.pl

Kopia: OME1;

Z poważaniem
TAURON Dystrybucja S.A.
Oddział w Opolu
Wydział Eksploatacji
Pieniężnik

Marek Maciejewski

Nazwa zadania

Nk PEP

[illegible]

Potwierdzanie odbioru dokumentacji powyższej
przez operatora G18:

Data 1 modella

Ministerstwo Zdrowia nie dotyczy sprawozdań z oceny bezpieczeństwa informacji TD 8.A. obywateli - zakres dokumentów z zakresu 2A

Bezpieczeństwo i higiena Pracy

1. Inwestor przyjmuje do wiadomości i akceptuje, że nadzór nad bezpieczeństwem prac wykonywanych przez Inwestora przy czynnych urządzeniach elektroenergetycznych własności TAURON Dystrybucja sprawować będzie TAURON Dystrybucja S.A. (TD) lub w jego imieniu TAURON Nowe Technologie S.A. (zwana dalej TNT). Taki sam nadzór może być prowadzony dla prac w pobliżu już czynnych, przebudowanych urządzeń, które staną się własnością TAURON Dystrybucja S.A. na mocy zawartego niniejszego porozumienia/umowy.
2. Przed rozpoczęciem prac Inwestor skontaktuje się z przedstawicielem TAURON Dystrybucja S.A., który wydał warunki przebudowy urządzeń energetycznych, celem uzgodnienia warunków bezpiecznego prowadzenia prac – nie później niż na 14 dni przed planowanym rozpoczęciem robót.
3. Inwestor oświadcza, że zapoznał się i przyjął do stosowania Instrukcję organizacji bezpiecznej pracy przy urządzeniach energetycznych TAURON Dystrybucja S.A. zamieszczoną na stronie internetowej: www.auron-dystrybucja.pl
4. TD zobowiązuje się do przekazania Inwestorowi informacji o zmianach w Instrukcji organizacji bezpiecznej pracy przy urządzeniach energetycznych TAURON Dystrybucja S.A. Inwestor wyraża zgodę, aby powyższe informacje TD przekazał mu pocztą elektroniczną na adres:
5. TD lub przedstawiciel TNT ma prawo przeprowadzać kontrole brygad Inwestora w zakresie przestrzegania przepisów i zasad bezpieczeństwa i higieny pracy, jakości wykonywanych prac, stosowania technologii zgodnych z dokumentacją techniczną i standardami obowiązującymi w TD w zakresie przebudowy urządzeń własności TD.
6. TD ma prawo zgłaszać zastrzeżenia i żądać od Inwestora usunięcia z terenu budowy każdej zatrudnionej na terenie budowy lub przy robotach osoby, która jego zdaniem nie przestrzega przepisów i zasad BHP, nie stosuje sprzętu ochronnego, jest niekompetentna lub niedbała w wykonywaniu swojej pracy lub której obecność na miejscu robót jest uznana przez TD za niepożądaną.
7. TD lub przedstawiciel TNT ma prawo przerwać pracę brygad Inwestora w przypadku stwierdzenia niestosowania sprzętu ochronnego oraz w przypadku nieprzestrzegania przepisów i zasad BHP.
8. Upoważnionymi do wykonywania czynności kontrolnych, o których mowa w ust. 5, 6 i 7 powyżej są Pracownicy TD i TNT, którzy legitymują się ważnym świadectwem kwalifikacyjnym typu „D” lub „E”.
9. Inwestor ponosi całkowitą odpowiedzialność za skutki wykonywania pracy w sposób niezgodny z przepisami i zasadami bezpieczeństwa i higieny pracy oraz pokryje wszelkie koszty związane z niedopuszczeniem do pracy lub jej przerwaniem z tego powodu. Inwestor przyjmuje do wiadomości, że niezapewnienie bezpiecznych i higienicznych warunków pracy stanowi rażące naruszenie niniejszej Umowy.
10. Odpowiedzialność za ewentualne wypadki przy pracy pracowników Inwestora całkowicie leży po jego stronie.
11. Zapewnienie bezpiecznych i higienicznych warunków pracy jest obowiązkiem Inwestora. Obowiązek ten będzie realizowany między innymi poprzez dopuszczenie przez Inwestora do pracy tylko tych osób, które:
 - a) posiadają aktualne orzeczenie lekarskie o braku przeciwwskazań do wykonywania pracy na zajmowanym stanowisku w przedsiębiorstwie Inwestora,
 - b) posiadają aktualne zaświadczenie o przebytych szkoleniach w dziedzinie bhp, zgodnie z obowiązującymi w tym zakresie przepisami,
 - c) zostały poinformowane o ryzyku zawodowym związanym z wykonywaną pracą, sposobach ograniczenia poziomu ryzyka podczas pracy oraz złożyły Inwestorowi oświadczenia o zapoznaniu się z tymi informacjami,
 - d) otrzymały i stosują podczas pracy odzież i obuwie robocze, ochronne, środki ochrony zbiorowej i środki ochrony indywidualnej - zwłaszcza sprzęt chroniący przed porażeniem prądem elektrycznym oraz przed upadkiem z wysokości. Sprzęt, o którym mowa, ma być sprawny i dostosowany do charakteru wykonywanej pracy oraz związanymi z nią zagrożeniami,
 - e) znajdują się w stanie gwarantującym bezpieczne wykonywanie pracy (w szczególności nie są pod wpływem alkoholu lub innych środków odurzających).
12. Inwestor jest zobowiązany przekazać informacje na temat wypadków przy pracy oraz zdarzeń wypadkowych, jakim ulegli jego pracownicy do działu BHP TD bez zbędnej zwłoki, jednak nie później niż 48 godzin od chwili powzięcia wiadomości o takim zdarzeniu. Po zakończeniu ustalania

okoliczności i przyczyn wypadku Inwestor przekazuje kserokopię kompletu zgromadzonej dokumentacji do działu BHP TD.

13. Inwestor odpowiada wobec TD, że pracownicy Inwestora oraz osoby trzecie, którymi Inwestor posługuje się przy wykonaniu niniejszej Umowy, nie będą dochodzili od TD roszczeń z tytułu szkód wyrządzonych im w związku z wykonywaniem czynności powierzonych Umową.
14. W razie wystąpienia do TD z roszczeniem, o którym mowa w ust. 13 powyżej, TD niezwłocznie o tym fakcie powiadomi Inwestora w celu zadośćuczynienia przez Inwestora zgłoszonemu roszczeniu.
15. Inwestor odpowiada wobec TD za wszelkie działania i zaniechania podwykonawców robót jak za swoje własne.

Ochrona Środowiska

1. Inwestor, jako podmiot korzystający ze środowiska, jest obowiązany do przestrzegania wymagań ochrony środowiska na podstawie obowiązujących przepisów.
2. W trakcie prac budowlanych Inwestor jest zobowiązany chronić środowisko na obszarze prowadzenia prac, a w szczególności zapewnić ochronę gleby, zieleni, naturalnego ukształtowania terenu i stosunków wodnych.
3. W przypadku wystąpienia bezpośredniego zagrożenia szkodą w środowisku Inwestor obowiązany jest niezwłocznie podjąć działania zapobiegawcze.
4. W przypadku wystąpienia szkody w środowisku Inwestor obowiązany jest do ograniczenia szkody i podjęcia działań naprawczych.
5. W przypadku, gdy działania Inwestora spowodują lub mogą spowodować powstawanie odpadów, Inwestor zobowiązany jest do postępowania z odpadami w sposób zgodny z zasadami gospodarowania odpadami i wymaganiami ochrony środowiska, a w szczególności zobowiązuje się usunąć na własny koszt wszelkie odpady i części niewykorzystanych materiałów. W przypadku, niewywiązania się Inwestora z tego obowiązku TD wezwie Inwestora do jego wykonania w terminie wskazanym w wezwaniu. Po bezskutecznym upływie terminu, o którym mowa w zdaniu poprzedzającym, TD ma prawo zlecić powyższe czynności osobie trzeciej na koszt i ryzyko Inwestora, a następnie obciążyć Inwestora fakturą na kwotę stanowiącą koszt posprzątania oraz usunięcia i utylizacji odpadów. Zlecenie przez TD powyższych czynności osobie trzeciej nie zwalnia Inwestora z odpowiedzialności za wytworzone odpady.
6. Roboty ziemne oraz inne roboty związane z wykorzystaniem sprzętu mechanicznego lub urządzeń technicznych, prowadzone przez Inwestora w pobliżu drzew lub krzewów albo ich zespołów, mogą być wykonywane wyłącznie w sposób nieszkodzący drzewom lub krzewom.
7. Inwestor ponosi odpowiedzialność oraz przejmuje odpowiedzialność w stosunku do osób trzecich związaną z wykonywaniem na terenie realizacji umowy, wszelkich prac zgodnie z zasadami ochrony środowiska i gospodarki odpadami określonymi w szczególności w ustawie z dnia 27 kwietnia 2001 r. Prawo ochrony środowiska (Dz. U. z 2020 r., poz. 1219 ze zm.), ustawie z dnia 13 kwietnia 2007 r. o zapobieganiu szkodom w środowisku i ich naprawie (Dz. U. z 2019 r., poz. 1862 ze zm.), ustawie z dnia 14 grudnia 2012 r. o odpadach (Dz. U. z 2020 r., poz. 797 ze zm.), ustawie z dnia 16 kwietnia 2004 r. o ochronie przyrody (Dz. U. z 2020 r., poz. 55 ze zm.) oraz w ustawie z dnia 20 lipca 2017 r. Prawo wodne (Dz. U. z 2020 r., poz. 310 ze zm.) w tym za:
 - a) zniszczenie terenów zieleni albo drzew lub krzewów spowodowane niewłaściwym wykonywaniem robót ziemnych lub wykorzystaniem sprzętu mechanicznego albo urządzeń technicznych oraz zastosowaniem środków chemicznych w sposób szkodliwy dla roślinności oraz za usuwanie drzew lub krzewów bez wymaganego zezwolenia a także za zniszczenie spowodowane niewłaściwą pielęgnacją terenów zieleni, zadrzewień, drzew lub krzewów zgodnie z ustawą o ochronie przyrody.
 - b) zanieczyszczenie wód i gruntu substancjami niebezpiecznymi pochodzącymi z uszkodzonych maszyn i urządzeń,
 - c) emisję ponadnormatywnego poziomu hałasu.
8. Inwestor zobowiązany jest do przestrzegania przepisów o ochronie wód i nienaruszania stosunków wodnych.
9. Inwestor jest zobowiązany, na pierwsze żądanie TD, do zwrotu TD wszelkich opłat, kar pieniężnych i innych kosztów nałożonych przez organy administracji lub sądy na TD z tytułu naruszenia przepisów Prawa ochrony środowiska, ustawy o ochronie przyrody, Prawa wodnego, ustawy o odpadach, oraz ustawy o zapobieganiu szkodom w środowisku i ich naprawie, jeżeli nałożenie tych kar, opłat i kosztów było następstwem działania lub zaniechania Inwestora.
10. Kwoty, o których mowa w ust. 9 TD może potrącać z płatności wynagrodzenia należnego Inwestorowi.

Oświadczenie

złożone w dniu 18.03.2021
przez

Gminę Kędzierzyn-Koźle z siedzibą w Kędzierzynie-Koźlu, kod pocztowy 47-200, przy ul. Grzegorz Piramowicza 32 NIP: 7492055601, zwana w dalej „Inwestorem”, reprezentowaną przez:

1. BARBARA NARUSZKA - ZASTĘPCĘ PREZYDENTA MIASTA
2. KAMILA BIENKOWSKA - KIEROWNIKĄ WYDZIAŁU INWESTYCJI, REMONTÓW I EKSPLOATACJI

w stosunku do:

TAURON Dystrybucja S.A. z siedzibą w Krakowie, zwanej dalej „TD”

§ 1

Inwestor oświadcza, że jest stroną Porozumienia/Umowy w sprawie usunięcia kolizji nr TD/OOP/OME/K/PR...40.../2021 z dnia 25.02.2021 (dalej „Porozumienie/Umowa”). Przedmiotem Porozumienia/Umowy jest usunięcie kolizji następujących urządzeń: linii energetycznych nN i SN zlokalizowanych w Kędzierzynie-Koźlu przy ulicy Gajdzika (zwanej dalej „obiektem”) kolidujących z zamierzeniami Inwestora.

§ 2

Jeżeli Inwestor uzyska od Wykonawcy gwarancję na wykonane w wyniku usunięcia kolizji urządzenia/roboty lub/ oraz dostarczone urządzenia, to w wykonaniu zobowiązań Inwestora do przeniesienia na TD uprawnień z tytułu gwarancji na wykonane w wyniku usunięcia kolizji urządzenia/roboty oraz/ lub dostarczone urządzenia zgodnie z treścią Porozumienia/Umowy określonego w § 1 Oświadczenia, Inwestor przelewa na TD uprawnienia z tytułu gwarancji udzielonej przez Wykonawcę na wykonane w wyniku usunięcia kolizji urządzenia/roboty lub/ oraz dostarczone urządzenia/materiały, a TD oświadcza, że przedmiotowe uprawnienia z tytułu gwarancji nabywa.

§ 3

Niezależnie od przeniesienia uprawnień z tytułu gwarancji określonych w § 2 Oświadczenia, jeżeli w oparciu o stosunek prawny łączący Inwestora i Wykonawcę w związku z usunięciem kolizji Inwestorowi przysługują uprawnienia z tytułu rękojmi za wady wykonanych urządzeń, robót, to Inwestor w wykonaniu zobowiązania określonego w treści Porozumienia/Umowy, o którym mowa w § 1 Oświadczenia przenosi na TD uprawnienia z tytułu rękojmi za wady wykonanych w wyniku usunięcia kolizji urządzeń/robót oraz/ lub dostarczonych urządzeń, a TD oświadcza, że uprawnienia te nabywa, w tym uprawnienie do wymiany rzeczy na wolną od wad, uprawnienie do obniżenia ceny, uprawnienie do usunięcia wad, roszczenie o naprawienie szkody.

§ 4

Inwestor wydaje TD dokumenty zawierające treść powyższych praw.

Inwestor

Oświadczam, że akceptuję treść niniejszego oświadczenia.

TD
TAURON Dystrybucja S.A.

Oddział w Opolu
Wydział Eksploatacji
Reinowocnik

Marek Maciejewski

Kamila Bienkowska
Kierownik Wydziału Inwestycji,
Remontów i Eksploatacji

TAURON Dystrybucja S.A.
Oddział w Opolu
ul. Waryńskiego 1.45 047 Opolo
Infolinia: 148 33 606 0 610

Adres do korespondencji:
ul. Oleska 3.45 052 Opolo
info@tauron-dystrybucja.pl

Opole, dnia 18-10-2021 r.

"GRAMAR" Sp. z o.o.
ul. Paderewskiego 22, 42-700 Lubliniec
Wpłynęło dnia 2021-10-20

Nr 136/ Podpis



1044100404



"GRAMAR" Sp. z o.o.
ul. Paderewskiego 22
42-700 Lubliniec

TD/OOP/OME/2021-10-18/0000003

Barcode:1044107468

dotyczy: uzgodnienia projektu usunięcia kolizji sieci elektroenergetycznej z obiektem Inwestora

W nawiązaniu do pisma NR gra/08/06/21/RW informujemy, że dostarczony projekt budowlano wykonawczy został sprawdzony w zakresie zgodności z wydanymi warunkami technicznymi usunięcia kolizji nr TD/OOP/OME/K/WT/MM/22/2021 z dnia 15-02-2021 r.

Tytuł: „Przebudowa i rozbudowa ul. Gajdzika w Kędzierzynie Koźlu – Tom 3.1 Projekt budowlano wykonawczy przebudowa i zabezpieczenie sieci elektroenergetycznej”.

Biuro projektowe: GRAMAR Sp. z o.o. Lubliniec

Projektant: mgr inż. Michał Pacan

Inwestor: Gmina Kędzierzyn-Koźle

Data opracowania projektu: marzec 2021

Dostarczony projekt uzgadniamy z uwagami:

1. Przed przystąpieniem do robót dostarczyć uzgodnienia wynikające z pkt 2.2 warunków usunięcia kolizji.

Ponadto informujemy:

- przed rozpoczęciem prac budowlanych należy uzyskać pozwolenie na budowę lub złożyć zgłoszenie robót budowlanych,
- niniejsze uzgodnienie jest ważne na okres ważności podpisanego porozumienia i nie zwalnia Inwestora, Projektanta i Wykonawcy od odpowiedzialności w zakresie zastosowanych rozwiązań technicznych oraz przestrzegania przepisów bezpieczeństwa i budowy,
- zastosowane rozwiązania techniczne oraz ochrona przeciwporażeniowa winny być zgodne z przepisami obowiązującymi w dniu odbioru.
- niniejsze uzgodnienie należy dołączyć do wszystkich egzemplarzy dokumentacji.

Egz. nr 1 dokumentacji zatrzymujemy a/a, egz. nr 2 zwracamy.

Kopie:

1. OME1

Z poważaniem
TAURON Dystrybucja S.A.

Oddział w Opolu
Wydział Eksploatacji
i Inżynierii

Marek Maciejewski

Adres do korespondencji:
TAURON Nowe Technologie S.A.
Ul. Lwowska 23
40-389 Katowice



Częstochowa, dn. 16.03.2021 r.

Urząd Miasta Kędzierzyn-Koźle
ul. Piramowicza 32
47-200 Kędzierzyn-Koźle

TNT/NMD/108/2021

Dotyczy: usunięcia kolizji sieci elektroenergetycznej oświetlenia ulicznego z obiektem inwestora

Odpowiadając na przesłany Wniosek informujemy, że wyrażamy zgodę na usunięcie kolizji sieci elektroenergetycznej oświetlenia ulicznego stanowiącej własność TAURON Nowe Technologie S.A.

W załączeniu przesyłamy warunki techniczne usunięcia kolizji sieci elektroenergetycznej nr TNT/NMD/108/2021 z dnia 16.03.2021 r., które są ważne przez okres dwóch lat od daty ich wydania.

Realizacja prac usunięcia kolizji jest uzależniona od podpisania Porozumienia/Umowy*. Określone warunki techniczne usunięcia kolizji sieci elektroenergetycznej oświetlenia ulicznego wraz z projektem Umowy* stanowią załącznik do niniejszego pisma.

Wymagane dokumenty konieczne do zawarcia Porozumienia/ Umowy*:

1. Dokumenty identyfikujące Inwestora, jako stronę Porozumienia/Umowy* (dla inwestorów komercyjnych: zaświadczenie o wpisie do ewidencji działalności gospodarczej lub wyciąg z rejestru sądowego, umowę spółki - dotyczy spółki cywilnej, decyzję o nadaniu NIP i REGON, numer konta bankowego firmy).
2. Dokument zawierający nr działki/działek* oraz nr KW, których usunięcie kolizji dotyczy, (na których znajdują się dotychczasowe urządzenia i na których będą znajdować się urządzenia po usunięciu kolizji).
3. Mapę sytuacyjno-wysokościową/zasadniczą* z projektowaną lokalizacją nowych urządzeń, które powstaną w wyniku usunięcia kolizji.

TAURON Nowe Technologie S.A. może wycofać zgodę lub zmienić warunki przebudowy sieci elektroenergetycznej w przypadku, gdyby podane przez Wnioskodawcę informacje lub udostępnione dokumenty okazały się niezgodne z prawdą albo uległy modyfikacji. Dotyczy to również przypadku, w którym zmiana stanu faktycznego lub prawnego, mogłaby mieć wpływ na funkcjonowanie sieci elektroenergetycznej TAURON Nowe Technologie S.A.

Kopia: TNT/NMD

Łączymy wyrazy szacunku

X

TAURON Nowe Technologie S.A.
Koordynator ds. Oświetlenia
Biuro Inżynierii i Oświetlenia
Arkadiusz Wolski
Arkadiusz Wolski

Podpisany przez: Wolski Arkadiusz

TAURON Nowe Technologie S.A.
Plac Powstańców Śląskich 20
53 314 Wrocław
tel. +48 71 303 80 01 fax. +48 71 303 80 02
ttn: sekretariat@tauron.pl

NIP 690-10-75 556 REGON: 940810613
Krajowy Rejestr Sądowy: 940810613
Pracownia: 5-letni okres dla Wrocławia Katowice
w Katowicach: w Wydziale Gospodarki Krajowej - Rej. St. ...
Krajowego Rejestru Sądowego: 0000141786

www.nowe-technologie.tauron.pl

Adres do korespondencji:
TAURON Nowe Technologie S.A.
Ul. Lwowska 23
40-389 Katowice



Częstochowa, dn. 16.03.2021 r.

Urząd Miasta Kędzierzyn-Koźle
ul. Piramowicza 32
47-200 Kędzierzyn-Koźle

Sygnatura: TNT/NMD/108/2021

WARUNKI TECHNICZNE USUNIĘCIA KOLIZJI SIECI ELEKTROENERGETYCZNEJ OŚWIETLENIA ULICZNEGO

W związku z kolizją projektowanej inwestycji:

- rozbudowa, przebudowa ulicy Gajdzika w miejsc. Kędzierzyn-Koźle

z istniejącą infrastrukturą energetyczną podajemy poniżej warunki usunięcia kolizji istniejących urządzeń elektroenergetycznych, stanowiących własność TAURON Nowe Technologie S.A.:

1. Przebudowa dotyczy:
 - linii kablowej nN (0,4kV) oświetlenia – YAKY 4x35
 - słupów wraz z oprawami oświetlenia ulicznego (na podstawie Ugody majątkowej syg. TNT/NMD/107/2021)
2. Usunięcie kolizji będzie wymagało:
 - przebudowy w/w urządzeń oświetlenia ulicznego poza obszar kolizji (bez zgody na likwidację infrastruktury oświetleniowej), z wyłączeniem infrastruktury podlegającej likwidacji na podstawie Ugody majątkowej syg. TNT/NMD/107/2021,
 - zabrania się mufowania kabli po między słupami oświetlenia ulicznego,
 - zabezpieczenie kabli nN (0,4 kV) oświetlenia ulicznego niepodlegających przebudowie należy wykonać rurami dzielonymi 110mm² koloru niebieskiego,
3. Należy dokonać zwrotu następujących elementów sieci i urządzeń:
 - nie dotyczy.
4. Usunięcie kolizji należy zrealizować w sposób umożliwiający realizację planowanych zmian w zagospodarowaniu terenu z zachowaniem dotychczasowych funkcji, relacji i parametrów elementów sieci dystrybucyjnej umożliwiających jej właścicielowi prowadzenie działalności statutowej w sposób nie gorszy niż przed usunięciem kolizji.
5. Na cały zakres prac należy opracować kompletną dokumentację techniczną i prawną oraz uzyskać wymagane prawem uzgodnienia i decyzje administracyjne.
6. Przy opracowaniu dokumentacji technicznej należy korzystać z rozwiązań typowych i powtarzalnych oraz zachować wymagania zawarte w aktualnie obowiązujących przepisach.
7. Projekt należy sporządzić i przekazać w wersji elektronicznej i papierowej.
8. Wszelkie prace na istniejących urządzeniach energetycznych będących własnością TAURON Nowe Technologie S.A. wykonywać z zachowaniem szczególnych środków ostrożności, a po zakończeniu realizacji całego zakresu zgłosić je do końcowego odbioru technicznego.
9. Zapewnić całodobowy dostęp do urządzeń wykonanych w ramach usunięcia kolizji dla służb energetycznych.
10. Prace przy urządzeniach energetycznych powinny być wykonywane przez firmę działającą w branży elektrycznej, przez pracowników posiadających odpowiednie kwalifikacje, zgodnie z obowiązującymi normami i przepisami.
11. W przypadku występowania kabli elektroenergetycznych zabrania się prowadzenia robót ziemnych sprzętem mechanicznym w odległości mniejszej niż 2 m od kabla zlokalizowanego przekopem kontrolnym. Kable można odkopać tylko do strefy ochronnej tj. folii lub cegły – zabrania się odkrywania czynnych kabli energetycznych.

12. Po zakończeniu usunięcia kolizji sieci należy uaktualnić mapy geodezyjne z wniesieniem tychże do Państwowych Zasobów Geodezyjnych.
13. Do odbioru prac przedłożyć dokumentację powykonawczą wraz z inwentaryzacją geodezyjną, która powinna być wykonana zgodnie w wersji papierowej i elektronicznej (dokumentacja elektroniczna winna zawierać: zeskanowaną mapę z inwentaryzacji w formacie jpg, plik txt – z punktami współrzędnych geodezyjnych X,Y w układzie PUWG 2000 Pas 6 lub 7 oraz katalog z plikami shp).
14. Niniejsze warunki usunięcia kolizji stanowią załącznik do Porozumienia/ Umowy, w której określono zasady finansowania wraz z podziałem obowiązków i odpowiedzialności pomiędzy stronami.
15. Warunkiem rozpoczęcia robót jest podpisana Umowa/ Porozumienie i uzgodniony projekt ze stroną TAURON Nowe Technologie S.A.
16. Ważność niniejszych warunków ustala się na okres dwóch lat od daty ich wydania.
17. W związku z wydaniem Ugody majątkowej oraz nowych Warunków technicznych usunięcia kolizji sieci oświetleniowej poprzednie Warunki o sygn. TNT/NMD/055/2021 zostają anulowane.

Z poważaniem

X
TAURON Nowe Technologie S.A.
Kierownik ds. Technicznych
i Infrastruktury Geodezyjnej
Arkadiusz Wojski
Arkadiusz Wojski

Podpisany przez: Wojski Arkadiusz

Kopia:

1. TNT/NMD

Adres do korespondencji:
TAURON Nowe Technologie S.A.
Ul. Lwowska 23
40-389 Katowice



Częstochowa, dn. 18.05.2022 r.

TNT/NMG/2022-05-18

Syg. TNT/NMG/107/2021

Urząd Miasta Kędzierzyn-Koźle
ul. Grzegorza Piramowicza 32
47-200 Kędzierzyn-Koźle

Dotyczy: zadania pn.: „PT i przebudowa ulicy Gajdzika w Kędzierzynie-Koźlu” – dokumentacji projektowo-kosztorysowej rozbudowy/przebudowy ulicy Gajdzika w Kędzierzynie-Koźlu.

Tauron Nowe Technologie S.A. w odpowiedzi na pismo nr IRE-DS.7012.1.2020.MW z dnia 19.05.2021 roku informuje, że w ramach gospodarowania majątkiem ustawodawca wprowadził regulacje szczególne odnoszące się do poszczególnych składników majątkowych stanowiących część sieci energetycznej, a mianowicie:

- a) Na mocy uchwały nr 665 Prezydium Rządu z dnia 16 października 1956 r. w sprawie oświetlenia ulicznego w miastach i osiedlach (M.P. nr 90 poz. 1019), obowiązującej do 11 maja 1996r., Minister Energetyki przejął w zarząd i użytkowanie obiekty i urządzenia oświetlenia ulicznego i przekazał go przedsiębiorstwom państwowym - zakładom energetycznym na mocy uchwały nr 69 Prezydium Rządu z dnia 6 lutego 1954 r. w sprawie przekazania zakładów lub ich części między państwowymi jednostkami gospodarczymi (M.P. nr 21A, poz. 351).
- b) Na mocy Zarządzenia Ministrów Górnictwa i Energetyki oraz Gospodarki Materialowej i Paliwowej w sprawie ogólnych zasad eksploatacji urządzeń i instalacji energetycznych z dnia 18 lipca 1986r. (M.P. nr 25, poz. 174) określono sposób przyjmowania urządzeń energetycznych do eksploatacji. Jeżeli przepisy szczególne nie stanowiły inaczej, kierownik zakładu z udziałem osób zajmujących się eksploatacją dokonywał przyjęcia do eksploatacji urządzeń energetycznych nowych, przebudowanych lub po remoncie. Przyjęcie urządzenia energetycznego do eksploatacji powinno być potwierdzone protokołem. Analogicznie zasady obowiązywały w poprzednio obowiązującym Zarządzeniu Ministra Górnictwa i Energetyki w sprawie ogólnych zasad eksploatacji urządzeń energetycznych z dnia 1 września 1967 r. (M.P. nr 51, poz. 254). Na tej podstawie przedsiębiorstwo energetyczne formalnie nabywało urządzenia na majątek i uwzględniało go w księgach zakładowych.

- c) Rozszerzeniem powyższych regulacji stanowiły przepisy Zarządzenia Ministra Górnictwa i Energetyki w sprawie zasad przyłączania do wspólnej sieci urządzeń do wytwarzania, przetwarzania, przesyłania, rozdzielania i odbioru energii elektrycznej i ciepłej oraz paliw gazowych z dnia 24 sierpnia 1964r. Zgodnie z tymi przepisami prawa, obowiązującymi przed wejściem w życie obecnie obowiązującego Prawa Energetycznego z dnia 10 kwietnia 1997 r. (ustawa weszła w życie z dniem 5 grudnia 1997 r.), wszelkie urządzenia elektroenergetyczne stawały się własnością zakładu energetycznego, niezależnie od okoliczności, jaki podmiot poniósł koszty ich budowy. Ponadto zgodnie z uchwałą Trybunału Konstytucyjnego z dnia 14 lutego 1991 r. w przypadku braku sprecyzowania, czyją własnością były urządzenia elektroenergetyczne zastosowanie miały ogólne zasady dotyczące prawa własności i sposobu jego nabycia, uregulowane w kodeksie cywilnym. Art. 49 KC w ówczesnym brzmieniu stanowił, iż **urządzenia służące do doprowadzania lub odprowadzania prądu elektrycznego nie należą do części składowych gruntu lub budynku, jeśli wchodzi w skład przedsiębiorstwa lub zakładu.** Jak wskazał bowiem Trybunał Konstytucyjny: *„Końcowe zastrzeżenie art. 49 kc, uzależniające zastosowanie tego przepisu od przesłanki, aby objęte nim urządzenia wchodziły w skład przedsiębiorstwa lub zakładu, jest kwestia faktu. Jest ona spełniona z chwilą podłączenia wymienionych w art. 49 kc urządzeń do sieci należącej do przedsiębiorstwa lub zakładu. W rezultacie urządzenia te przestają być częścią składową nieruchomości, na której zostały zbudowane, i nie stanowią na podstawie art. 191 kc własności właściciela tej nieruchomości. Z chwilą bowiem połączenia ich w sposób trwały z przedsiębiorstwem w taki sposób, że nie mogą być od niego odłączone bez uszkodzenia lub istotnej zmiany całości albo przedmiotu odłączonego (art. 47 § 2 i 3 kc), stają się częścią składową tego przedsiębiorstwa. Z chwilą połączenia w sposób trwały z siecią urządzeń przedsiębiorstwa wymienione w art. 49 kc urządzenia, jako jego części składowe, stają się przedmiotem własności tej osoby, która jest właścicielem przedsiębiorstwa.”*

Reasumując powyższe, oznacza to, że wzniesione urządzenia elektroenergetyczne z mocy prawa, z momentem podłączenia jej do sieci należącej do rejonu energetycznego, stały się przedmiotem własności rejonu energetycznego. Ten stan rzeczy obowiązywał do dnia 5 grudnia 1997 r. Wszelki zatem majątek oświetleniowy, powstały w okresie do dnia 5 grudnia 1997 r., stał się z mocy prawa własnością przedsiębiorstwa energetycznego i to z chwilą jego podłączenia do sieci należącej do przedsiębiorstwa. Tym samym do dnia wejścia w życie przepisów ustawy z

dnia 10 kwietnia 1997r. Prawo Energetyczne majątek oświetleniowy stanowił własność przedsiębiorstwa energetycznego, a obecnie jest własnością Tauron Nowe Technologie S.A., w wyniku zmian i przekształceń organizacyjnych jakie dokonano w dawnym Zakładzie Energetycznym, w chwili obecnej w Grupie TAURON, które były związane z zarządzaniem obszarem oświetlenia zewnętrznego. Od dnia 01.07.2018r. Spółka TAURON Dystrybucja Serwis S.A. (obecnie po zmianie nazwy w dniu 01.06.2020r. TAURON Nowe Technologie S.A.), przejęła prawa własności urządzeń oświetleniowych na podstawie umowy sprzedaży aktywów – infrastruktury oświetleniowej z dn. 27.06.2018r., które wcześniej stanowiły majątek TAURON Dystrybucja S.A. Oddział w Opolu.

Wskazane powyżej przepisy prawa, wystarczająco udowadniają fakt, że właścicielem oświetlenia ulicznego zabudowanego w latach osiemdziesiątych w miejscowości Kędzierzyn-Koźle jest TNT S.A.



Podpisany przez: Wójcik Andrzej



Orange Polska S.A.
Domena Hurt
Zarządzanie Zasobami Sieci i IT
Wydział Zarządzania Zasobami Infrastruktury i Obsługi Klienta
ul. Sosnkowskiego 20, 45-273 Opole.
tel.: 77 410-54-64

GRAMAR Sp. z o.o.
ul. Chłopska 15
42-700 LUBLINIEC

Opole, 26 styczeń 2021 r.

Numer pisma: 3188/TTISIA/P/2021/ZW

Temat: Zabezpieczenie sieci teletechnicznej dla zadania: "Przebudowa ul. Gajdzika w m. Kędzierzyn-Koźle".

Szanowni Państwo,

w odpowiedzi na pismo dotyczące wydania warunków technicznych na zabezpieczenie infrastruktury telekomunikacyjnej w związku z planowanym projektem przebudowy ul. Lema działając stosownie do postanowień art. 5 ust.1 pkt 9 Ustawy z dnia 07 lipca 1994 Prawo budowlane (t.j. Dz.U. 2016r., poz. 290 ze zm.), informujemy, że w celu zabezpieczenia sieci telekomunikacyjnej eksploatowanej przez ORANGE POLSKA S.A. (zwana dalej „OPL”) należy:

1. Dokonać zabezpieczenia istniejącej infrastruktury telekomunikacyjnej poprzez:
 - Kanalizację teletechniczną znajdującą w zakresie przebudowy ulicy Gajdzika należy zabezpieczyć przed uszkodzeniem na czas prowadzenia robót budowlanych;
 - w przypadku zmiany rzędnych terenu należy uwzględnić regulację poziomu istniejącej infrastruktury ziemnej, z zachowaniem normatywnej wysokości w stosunku do projektowanej niwelety;
 - w strefie projektowanych wykopów infrastrukturę telefoniczną zabezpieczyć przed uszkodzeniem;
2. W przypadku braku możliwości zabezpieczenia należy złożyć wniosek o wydanie warunków technicznych na przebudowę.
3. Zabezpieczenie wszystkich elementów infrastruktury telekomunikacyjnej musi być realizowane zgodnie z wymaganiami Rozporządzenia Ministra Infrastruktury z dnia 26 października 2005r. w sprawie warunków technicznych jakim powinny odpowiadać telekomunikacyjne obiekty budowlane i ich usytuowanie (Dz. U. z 2005r., nr 219, poz. 1864 ze zm.).
4. Informujemy, że na obszarze objętym przedmiotowym zadaniem inwestycyjnym istnieje prawdopodobieństwo występowania niezainwentaryzowanych urządzeń teletechnicznych. Jeżeli w trakcie wizji lokalnej, dokonywanej przez projektanta lub na etapie realizacji zadania zostaną stwierdzone różnice pomiędzy danymi otrzymanymi z OPL a stanem w terenie, należy je niezwłocznie zgłosić do OPL oraz uzgodnić z właścicielem urządzeń teletechnicznych (sieci) sposób zabezpieczenia lub przebudowy.
5. Realizacja powyższych prac może odbywać się na podstawie uzgodnionej przez OPL dokumentacji projektowej. Projekt wykonawczy (w 2 egzemplarzach + płyta CD) proszę składać do zatwierdzenia w Wydziale Zarządzania Zasobami Infrastruktury i Obsługi Klienta, 45-273 Opole, ul. Sosnkowskiego 20.
6. Dane techniczne potrzebne do opracowania projektu wykonawczego zostaną udzielone w Wydziale Zarządzania Zasobami Infrastruktury i Obsługi Klienta, 45-273 Opole, ul. Sosnkowskiego 20 pok. 318, sprawę prowadzi Zenon Wasiaś tel. 77 410 54 64.
7. Przekazane dane nie zwalniają projektanta od przeprowadzenia wizji w terenie.

8. Wszystkie prace związane z infrastrukturą telekomunikacyjną należy wykonywać zgodnie z obowiązującymi przepisami techniczno – budowlanymi oraz zatwierdzonym i uzgodnionym z OPL projektem, warunkami technicznymi pod ścisłym nadzorem przedstawicieli służb technicznych OPL.
9. Koszty projektu i zabezpieczenia dozłemnych urządzeń teletechnicznych wynikające z naruszenia lub konieczności zmian stanu dotychczasowego urządzeń liniowych przy zachowaniu dotychczasowych właściwości użytkowych i parametrów technicznych pokrywa Inwestor.
10. W przypadku uszkodzenia infrastruktury teletechnicznej, w szczególności w wyniku niedotrzymania wymagań i warunków określonych w niniejszym dokumencie, OPL na zasadach przewidzianych w przepisach prawa między innymi w przepisach art. 415, 435, 361 oraz 363 Kodeksu Cywilnego, obciąża sprawcę pełnymi kosztami naprawy oraz odszkodowaniem za straty związane między innymi z wypłaconymi bonifikatami i karami wynikającymi z zawartych przez OPL umów z klientami, a także innymi karami administracyjnymi. Łączna wysokość roszczeń OPL w stosunku do sprawcy uszkodzenia może sięgać nawet kwoty kilkuset tysięcy złotych polskich.
11. Roboty budowlano-montażowe należy zlecić wyłącznie firmie specjalizującej się w wykonywaniu prac o podobnym zakresie rzeczowym do tych robót z udokumentowanym doświadczeniem oraz posiadającą certyfikat jakości z serii ISO 9000 lub inny równoważny dokument wydany przez podmiot uprawniony do kontroli jakości w zakresie robót budowlanych.
12. Inwestor zobowiązany jest przed rozpoczęciem prac, których dotyczą niniejsze Warunki Techniczne, pisemnie wystąpić z 14 dniowym (DP) wyprzedzeniem o formalne przekazanie placu budowy (spisanie protokołu przekazania placu budowy). Zgłoszenie zamiaru prowadzenia prac realizowane jest poprzez wysłanie wniosku o nadzór właścicielski. Na podstawie złożonego wniosku o nadzór OPL wskaże upoważnionego przedstawiciela w celu sprawowania odpłatnego nadzoru nad prowadzonymi robotami i ochroną infrastruktury teletechnicznej oraz dokonania odpłatnego odbioru końcowego. Zasady wykonywania nadzoru właścicielskiego, odbiorów końcowych, wzór wniosku o nadzór właścicielski oraz cennik tych usług wskazano na stronie www.orange.pl/wniosekondzior.
13. Wykonywanie prac na sieci OPL bez zgłoszenia jest naruszeniem własności OPL i będzie zgłaszane organom ścigania!
Zgłoszenie zamiaru prowadzenia prac realizowane jest poprzez wysłanie wniosku. Wniosek należy kierować na adres (wstawić nazwę odpowiedniej komórki i adres):

Orange Polska S.A.
Obsługa Techniczna Klienta
Wydział Utrzymania Usług i Infrastruktury
ul. Żelazna 2, 40-851 Katowice

Zgłoszenie powinno zawierać m.in.:

- informacje o wykonawcy robót – imię i nazwisko oraz numeru telefonu do kierownika robót;
- certyfikat jakości z serii ISO 9000 lub inny równoważny dokument wydany przez podmiot uprawniony do kontroli jakości w zakresie robót budowlanych- jeśli wykonawca posiada;
- uprawnienia kierownika budowy oraz aktualny wpis do Izby Inżynierów;
- harmonogram robót oraz miejsce prowadzenia prac;
- jeden komplet dokumentacji projektowej (wraz z kopią zatwierdzenia projektu przez OPL oraz kopią pozwolenia na budowę);
- inne dokumenty określone na etapie projektowania.

W odpowiedzi na złożony wniosek/zamiar rozpoczęcia robót/ przedstawiciel Inwestora (wykonawcy) otrzymuje od komórki OPL do której kierowany był wniosek numer zgłoszenia, pod którym wniosek został zarejestrowany. Opłaty za świadczony nadzór, nalicza się od chwili przybycia na plac budowy przedstawiciela OPL zgodnie z przekazanym zawiadomieniem Inwestora do chwili zakończenia robót wymagających nadzoru. Opłaty naliczane są za cały okres pobytu przedstawiciela OPL. Potwierdzeniem sprawowania nadzoru jest Protokół Odbioru Końcowego/Nadzoru Właścicielskiego. Przedmiotowy dokument podpisują przedstawiciele OPL i Inwestora. W przypadku odmowy podpisania przez przedstawiciela Inwestora Protokół Odbioru Końcowego/Nadzoru Właścicielskiego OPL zastrzega sobie prawo jednostronnego podpisania dokumentu. Przedstawiciel OPL wskazuje w Protokole Odbioru Końcowego/Nadzoru Właścicielskiego przyczynę odmowy podpisania dokumentu przez przedstawiciela Inwestora. Protokół Odbioru Końcowego/Nadzoru Właścicielskiego jest podstawą naliczenia opłat za sprawowanie odpłatnego nadzoru.

14. Zakończone prace związane z zabezpieczeniem infrastruktury OPL należy zgłosić do odbioru komórkom wskazanym w punkcie 13 na co najmniej 3 dni przed planowanym odbiorem wraz z przekazaniem kompletnej dokumentacji powykonawczej (wersja papierowa + CD).

15. Na zakres wykonanych prac ujęty w zaopiniowanym Projekcie Technicznym Inwestor udzieli dla OPL gwarancji na okres 36 miesięcy liczony od dnia podpisania Protokołu odbioru prac pomiędzy Inwestorem a OPL.
16. W przypadku likwidacji części infrastruktury OPL (np. przyłącze do budynku) należy zaktualizować mapy zasadnicze, a powykonawczą Inwentaryzację geodezyjną przekazać do Wydziału Ewidencji i Zarządzania Danymi o Infrastrukturze 45-273 Opole, ul. Sosnkowskiego 20.
17. Niniejsze warunki techniczne ważne są przez okres 12 miesięcy od dnia ich wydania.

UWAGA:

Informujemy, że w obszarze działań inwestycyjnych mogą znajdować się elementy infrastruktury telekomunikacyjnej (kable szafy, puszkі) będące pod napięciem niebezpiecznym. Elementy te oznaczone są przywieszkami koloru czerwonego, zawierającymi informację o występowaniu napięcia niebezpiecznego. W dokumentacji projektowej należy umieścić informację o możliwości występowania na trasie/w relacji projektowanego zasobu, elementów infrastruktury z napięciami niebezpiecznymi i konieczności zachowania szczególnych środków ostrożności podczas pracy na/w zbliżeniu z nimi. Osoby przystępujące do wykonywania prac na tak oznakowanych elementach infrastruktury w których występują napięcia niebezpieczne, powinny posiadać aktualne uprawnienia SEP (E) oraz zobowiązane są do przestrzegania Instrukcji BHP.

Wykonawca przystępując do prac na infrastrukturze OPL zobowiązany jest do przestrzegania i stosowania standardów w zakresie bezpieczeństwa i kontroli dostępu w zakresie:

- uzgodnienia terminu rozpoczęcia prac;
- prowadzenia prac zgodnie z obowiązującymi przepisami prawa wyłącznie pod nadzorem właścicielskim ze strony OPL;
- oznaczania miejsca prowadzenia prac tablicą informacyjną.

Nie przestrzeganie powyższego może narazić wykonawcę na sankcję finansowe o których mowa w punkcie 9.

Szczegółowy sposób postępowania dla powyższych wymagań został zapisany:

- w punktach 11, 12 niniejszych Warunków Technicznych oraz na stronie www.orange.pl/wniosek nadzor.

Z poważaniem

Zenon Waslak

Zarządzanie Zasobami Infrastruktury i Obsługi Klienta

J. Jataczak / B. Niemkowski



Miejskie Wodociągi i Kanalizacja

w Kędzierzynie-Koźlu Spółka z o.o.

Ldz. TT.36.AR.120-24/20-1/...²²³.../KW/20

Kędzierzyn – Koźle, dnia 13 lutego 2020

URZĄD MIASTA
Kędzierzyn-Koźle
Wydział Inwestycji, Remontów i Eksploatacji
Wzrosty: 20.02
JZ. ... 564

Urząd Miasta Kędzierzyn-Koźle
Wydział Inwestycji,
Remontów i Eksploatacji
ul. Grzegorza Piramowicza 32
47-200 Kędzierzyn – Koźle

Dotyczy: Zadania budżetowego 2020 „PT i przebudowa ul. Gajdzika” w Kędzierzynie-Koźlu.

W odniesieniu do wniosku - pisma znak IRE-DS.7011.1.11.2020.MT z dnia 29 stycznia 2020r. w sprawie jw. – Miejskie Wodociągi i Kanalizacja w Kędzierzynie – Koźlu Sp. z o.o. informuję j.n.:

1. Zapewnia się odbiór wód opadowych i roztopowych z pasa drogowego ulicy Gajdzika.
2. Warunki podłączenia do urządzeń kanalizacji deszczowej:
 - a. Odprowadzanie wód opadowych i roztopowych z pasa drogowego ulicy Gajdzika należy przewidzieć do istniejącej sieci kanalizacji deszczowej:
 - Ø 400 mm zlokalizowanej w pasie drogowym ul. Gajdzika, zaznaczonej na załączonym planie sytuacyjno – wysokościowym kolorem zielonym, za pośrednictwem istniejącej studni kanalizacyjnej o rzędnej dna wynoszącej 177,49, oznaczonej na załączonym planie sytuacyjno-wysokościowym symbolem „A” lub/I
 - Ø 300 mm zlokalizowanej w pasie drogowym ul. Gajdzika, zaznaczonej na załączonym planie sytuacyjno – wysokościowym kolorem zielonym, za pośrednictwem istniejącej studni kanalizacyjnej o rzędnych 179,35/177,81, oznaczonej na załączonym planie sytuacyjno-wysokościowym symbolem „B”.
 - b. Dokumentację projektową należy wykonać zgodnie z „Ogólnymi wytycznymi Miejskich Wodociągów i Kanalizacji w Kędzierzynie – Koźlu Sp. z o.o. mającymi zastosowanie przy projektowaniu i budowie systemów kanalizacyjnych na terenie miasta Kędzierzynie – Koźle”, które dostępne są na stronie internetowej www.mwik.com.pl.
 - c. Studzienki z wpustem kanalizacji deszczowej nie podlegają kompetencją tut. Spółki, jednakże nie zezwala się na wprowadzenie ścieków opadowych i roztopowych do systemu kanalizacji deszczowej poprzez studzienki z wpustem, nie wyposażonych w część osadnikową o głębokości min. 0,5 m.
3. Wydane zapewnienie odbioru wód opadowych i roztopowych oraz warunki techniczne podłączenia do urządzeń kanalizacyjnych ważne są przez 3 lata.

Miejskie Wodociągi i Kanalizacja
w Kędzierzynie-Koźlu Spółka z o.o.
ul. Filtrów 14
47-200 Kędzierzyn-Koźle
NIP: 749-000-52-08
Regon: 530553361
KRS: 000052765
Kapitał Zakładowy: 159.633.000 zł

BGZ S.A.
O/O Kędzierzyn-Koźle
92 2030 0045 1110 0000 0092 1210
ING Bank Śląski S.A.
1/0 w Kędzierzynie-Koźlu
77 1030 1517 1000 0005 0372 5962
PKO BP S.A.
1/0 w Kędzierzynie-Koźlu
12 1020 3714 0000 4602 0007 7511

Telefony: 77 480 13 00
BOK: 77 480 13 08, 77 480 13 09
Pogotowie wod.-kan. 994
czynne całą dobę
Fax: 77 544 96 36
[www: mwik.com.pl](http://www.mwik.com.pl)
bip.mwik.com.pl
E-mail: mwik@mwik.com.pl
sekretariat@mwik.com.pl

Informacja niniejsza nie zwalnia Inwestora z obowiązku dokonania uzgodnienia z naszym Przedsiębiorstwem ostatecznie przyjętych rozwiązań projektowych w omawianym zakresie.

Załączniki:


1. Plany sytuacyjno – wysokościowe z zaznaczonymi sieciami kanalizacji deszczowej w ul. Gajdzika – 2 egz.


Otrzymują:

1. Adresat
 2. TK w miejscu
 3. DT.TT. a/a.
- WZ.PR.KB./AR-36-20

PRZEDSIĘWZIĘCIE

Barbara Bruch-Lipnińska

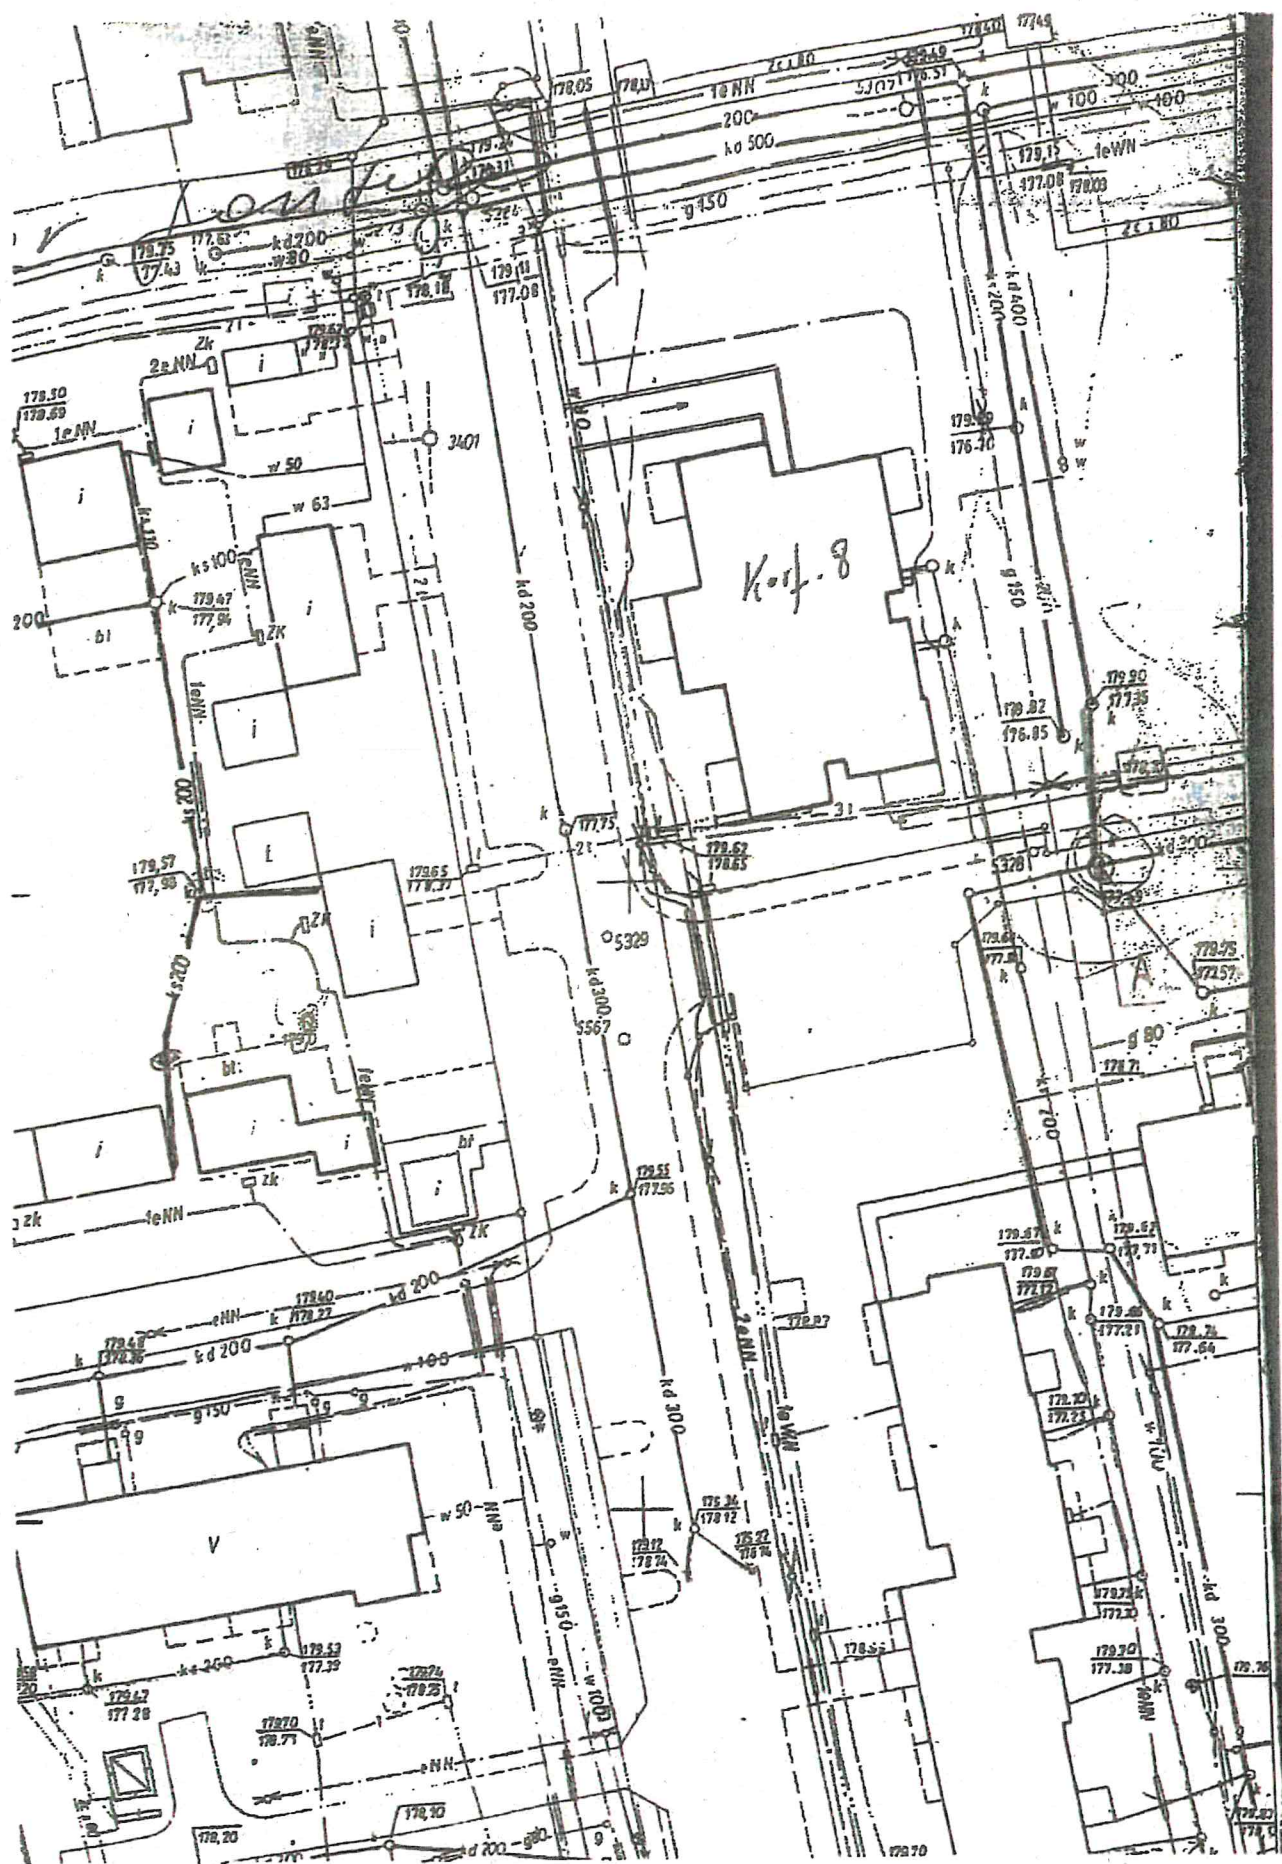

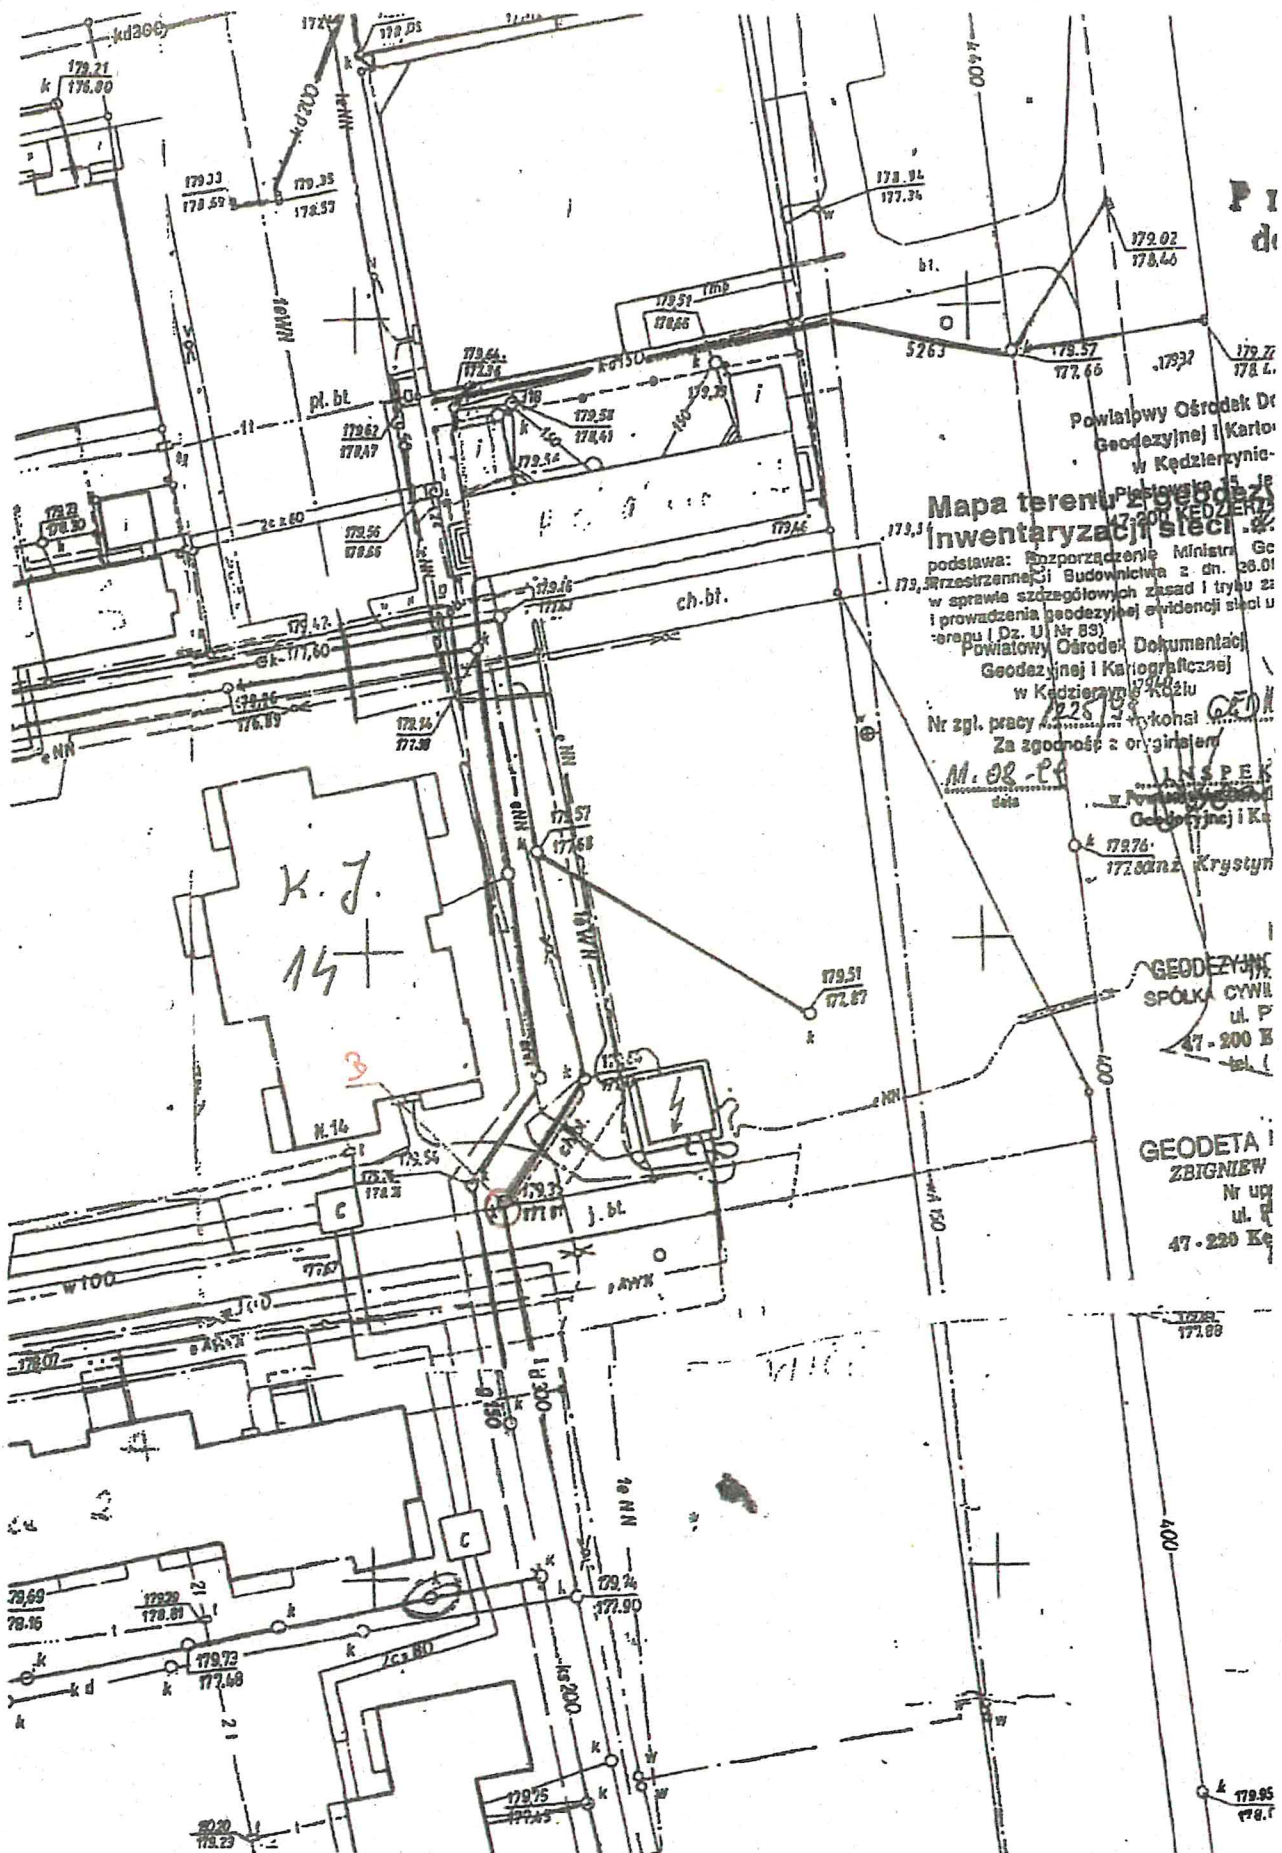



Miejskie Wodociągi i Kanalizacja

w Kędzierzynie-Koźlu Spółka z o.o.

Ldz. TT.273.AR.120-24/20-2/...../KW/2021

"GRAMAR" Sp. z o.o.
ul. Paderewskiego 22, 42-700 Lubliniec
Wpłynęło dnia 2021-07-15
Nr 429/2021 Podpis [signature]

Kędzierzyn – Koźle, dnia 8 lipca 2021

„GRAMAR” Sp. z o.o.
Ul. Chłopska 15
42-700 Lubliniec

Dotyczy: dokumentacji projektowej pn.: „Przebudowa i rozbudowa ul. Gajdzika w Kędzierzynie - Koźlu”.

W odniesieniu do wniosku - pisma GM/RG/04/16/2021 z dnia 18 czerwca 2021r. (data wpływu do MWiK w dn. 24.06.br.) w sprawie uzgodnienia trasowych rozwiązań projektowanej sieci kanalizacji deszczowej w zawiązku z przebudową i rozbudową ulicy Gajdzika – Miejskie Wodociągi i Kanalizacja w Kędzierzynie – Koźlu Sp. z o.o. pozytywnie uzgadniają przedłożoną na załączonym planie sytuacyjno – wysokościowym trasę sieci kanalizacji deszczowej, wnosząc uwagi j.n.:

1. Zastrzegamy możliwość korekty przedstawionej trasy sieci kanalizacji deszczowej w momencie przedstawienia profilu wysokościowego.

Informacja niniejsza nie zwalnia Inwestora z obowiązku dokonania uzgodnienia z naszym Przedsiębiorstwem ostatecznie przyjętych rozwiązań projektowych w omawianym zakresie.

Załączniki:

1. Plan sytuacyjno – wysokościowy opatrzony klauzulą opiniującą.

Otrzymują:

1. Adresat

2. Urząd Miasta Kędzierzyn-Koźle, Wydział Inwestycji, Remontów i Eksploatacji
ul. Grzegorza Piramowicza 32, 47-200 Kędzierzyn-Koźle
 3. TK w miejscu
 4. Kopia a/a DT.TT
- WZ.PR.KB./AR – 273 -2021

DYREKTOR
ds. TECHNICZNYCH I EKSPLOATACJI
mgr inż. Robert Kamiński

Miejskie Wodociągi i Kanalizacja
w Kędzierzynie-Koźlu Spółka z o.o.
ul. Filbrowa 14
47-200 Kędzierzyn-Koźle
NIP: 749-000-52-08
Regon: 530553361
KRS: 0000052765
Kapitał Zakładowy: 159.633.000 zł

BGŻ S.A.
O/O Kędzierzyn-Koźle
92 2030 0045 1110 0000 0092 1210
ING Bank Śląski S.A.
1/0 w Kędzierzynie-Koźlu
77 1050 1517 1000 0005 0372 5962
PKO BP S.A.
1/0 w Kędzierzynie-Koźlu
12 1020 3714 0000 4602 0007 7511

Telefony: 77 480 13 00
BOK: 77 480 13 08, 77 480 13 09
Pogotowie wod.-kan. 994
czynne całą dobę
Fax: 77 544 96 36
www: mwik.com.pl
bip.mwik.com.pl
E-mail: mwik@mwik.com.pl
sekretariat@mwik.com.pl



Miejskie Wodociągi i Kanalizacja

w Kędzierzynie-Koźlu Spółka z o.o.
Ldz. TT.325.AR.120-24/20-3/...../KW/2021

Handwritten signature and initials

"GRAMAR" Sp. z o.o.
ul. Padarewskiego 22, 42-700 Lubliniec
Wpłynęło dnia 2021-08-19
Nr 512/2021 Podpis *[Signature]*

Kędzierzyn – Koźle, dnia 16 sierpnia 2021

"GRAMAR" Sp. z o.o.
Ul. Chłopska 15
42-700 Lubliniec

Dotyczy: dokumentacji projektowej pn.: „Przebudowa i rozbudowa ul. Gajdzika w Kędzierzynie - Koźlu”.

W odniesieniu do wniosku - pisma GM/RG/05/16/2021 złożonego (w imieniu Inwestora: Gminy Kędzierzyn – Koźle) w dniu 22 lipca 2021r. w sprawie uzgodnienia dokumentacji projektowej p.n.: „Przebudowa i rozbudowa ul. Gajdzika w Kędzierzynie -Koźlu” (dot. budowy kanalizacji deszczowej oraz przebudowy hydrantu) - Miejskie Wodociągi i Kanalizacja w Kędzierzynie – Koźlu Sp. z o.o. pozytywnie uzgadniają przedmiotową dokumentację, wnosząc uwagi j.n.:

- Włączenie do istniejącej studni o rzędnych 179,74/177,55 oznaczonej symbolem „D1” należy wykonać poprzez osadzenie rury na spoczniku tj. około 15 cm nad dnem studni (czyli należy przewidzieć włączenie do w/w studni na rzędnej ok. 177,70), w sposób szczelny z zastosowaniem przejścia szczelnego, które należy osadzić w wykonanym wcześniej wiertnicy o odpowiedniej średnicy otworze, niedopuszczalne jest włączenie poprzez wykucie otworu.
- W istniejącej studni o rzędnych 179,32/177,81 oznaczonej symbolem „D4” należy przewidzieć wykonanie nowej kinety.
- Wszelkie prace prowadzone na sieciach wodociągowych i kanalizacyjnych będących w eksploatacji MWiK w K - Koźlu sp. z o.o. może wykonywać jedynie MWiK w K - Koźlu lub inna firma pod nadzorem tutejszej Spółki.
- W przypadku wykonywania urządzeń wodociągowych oraz urządzeń kanalizacyjnych przez firmy inne niż MWiK w K - Koźlu należy w/w sieci i przyłącza zgłosić do odbioru przed zasypaniem:
 - sieci i przyłącza kanalizacyjne do Działu Kanalizacji MWiK w K - Koźlu,
 - sieci i przyłącza wodociągowe do Działu Eksploatacji Sieci Wodociągowej i Inwestycji MWiK w K - Koźlu.
- Inwestor zobowiązany jest do wykonania pomiaru geodezyjnego powykonawczego wykonanych sieci i przyłączy.
- Wykonawca robót zobowiązany jest do zabezpieczenia wszystkich urządzeń wodociągowych i kanalizacyjnych występujących na terenie budowy przed ich zniszczeniem, uszkodzeniem bądź też zapchaniem materiałami pochodzącymi z tej budowy. W przypadku nie dotrzymania powyższego, wykonawca robót będzie zobowiązany do przywrócenia urządzeń wodociągowych i kanalizacyjnych do stanu ich poprzedniej sprawności technicznej.

Handwritten mark

Miejskie Wodociągi i Kanalizacja
w Kędzierzynie-Koźlu Spółka z o.o.
ul. Filtrowa 14
47-200 Kędzierzyn-Koźle

NIP: 749-000-52-08
Regon: 530553361
KRS: 0000052765
Kapitał Zakładowy: 159.633.000 zł

BGŻ S.A.
O/O Kędzierzyn-Koźle
92 2030 0045 1110 0000 0092 1210

ING Bank Śląski S.A.
1/O w Kędzierzynie-Koźlu
77 1050 1517 1000 0005 0372 5962

PKO BP S.A.
1/O w Kędzierzynie-Koźlu
12 1020 3714 0000 4602 0007 7511

Telefony: 77 480 13 00
BOK: 77 480 13 08, 77 480 13 09
Pogotowie wod.-kan. 994
czynne całą dobę
Fax: 77 544 96 36
www: mwik.com.pl
bip.mwik.com.pl
E-mail: mwik@mwik.com.pl
sekretariat@mwik.com.pl

Jeden egzemplarz uzgodnionej dokumentacji projektowej pozostaje w Dziale Technicznym Miejskich Wodociągów i Kanalizacji w Kędzierzynie – Koźlu Sp. z o.o.

Załącznik (zwrot):

1. Dokumentacja projektowa p.n. „Przebudowa i rozbudowa ul. Gajdzika w Kędzierzynie -Koźlu” - 1 egz. -
opatrzona klauzulą opiniującą.

Otrzymują:

1. Adresat
 2. Urząd Miasta Kędzierzyn-Koźle, Wydział Inwestycji, Remontów i Eksploatacji
ul. Grzegorza Piramowicza 32, 47-200 Kędzierzyn-Koźle
 3. TK w miejscu
 4. DT.TT a/a
- VZ.KB.PR/AR - 325-2021


DYREKTOR
ds. TECHNICZNYCH I EKSPLOATACJI
mgr inż. Norbert Adamczewicz



Polska Spółka Gazownictwa sp. z o.o.
Oddział Zakład Gazowniczy w Opolu
ul. Armii Krajowej 2, 45-071 Opole
tel. 77 443 52 50, faks 44 443 52 42

Dział Zarządzania Majątkiem Sieciowym
Sekcja Ewidencji Majątku i Uzgodnień
tel. 77 44 35 191
ryszard.gwozdek@psgaz.pl

"GRAMAR" Sp. z o.o.
ul. Paderewskiego 22, 42-700 Lubliniec
Wpłynęło dnia 2021-07-09

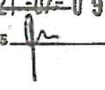Nr 443/2021 Podpis 

GRAMAR Sp. z o.o.
ul. Paderewskiego 22
42-700 Lubliniec

Wasz znak:

Opole, 02.07.2021

Nasz znak: PSGOP.ZMDZ.763.312.21

Dot.: Przebudowy i rozbudowy ul. Gajdzika w Kędzierzynie-Koźlu

Szanowni Państwo,

Polska Spółka Gazownictwa sp. z o.o. Oddział Zakład Gazowniczy w Opolu informuje, że na terenie objętym przedmiotową inwestycją przebiega sieć gazowa niskiego ciśnienia wykonana z rur stalowych DN 150/100/80/65 wybudowana w 1987r. Głębokość posadowienia sieci wynosi 0.8-1.2m.

Niniejszym pismem uzgadniamy planowaną przebudowę ul. Gajdzika w Kędzierzynie-Koźlu. Z uwagi na lokalizację elementów infrastruktury drogowej w strefie kontrolowanej sieci gazowej i zbliżenia do sieci gazowej podajemy warunki jakie należy uwzględnić przy wykonywaniu projektu budowlano-wykonawczego i późniejszej realizacji w/w zadania :

- rozwiązania techniczne zbliżeń i skrzyżowań z siecią gazową należy dostosować do wymogów Rozporządzenia Ministra Gospodarki z dnia 26.04.2013r. – w sprawie warunków technicznych, jakim powinny odpowiadać sieci gazowe i ich usytuowanie (DZ. U. 2013 poz. 640),
- prace ziemne w pobliżu czynnej sieci gazowej winne być realizowane pod płatnym nadzorem przedstawiciela Gazowni w Kędzierzynie -Koźlu,
- należy zwrócić szczególną uwagę na zachowanie odległości normatywnych projektowanych nawierzchni ulic i infrastruktury drogowej, projektowanej kanalizacji sanitarnej, kanalizacji deszczowej, sieci wodociągowej od sieci gazowej. Przy opracowaniu dokumentacji technicznej i wykonywaniu prac związanych z

przebudową ulicy i budową kanalizacji należy wykonać w obecności Przedstawiciela Gazowni w Kędzierzynie-Koźlu wykopy kontrolne celem dokładnego określenia lokalizacji i głębokości posadowienia gazociągu,

- w przypadku nie zachowania normatywnych odległości należy dokonać zabezpieczenia istniejącej sieci gazowej lub jej przebudowy. Zabezpieczenie lub przebudowę odcinka sieci należy wykonać zgodnie z dokonanymi ustaleniami i zaleceniami Służb Technicznych Gazowni w Kędzierzynie-Koźlu, zabezpieczenie lub przebudowa istniejącej sieci zostanie wykonana pod nadzorem Służb Technicznych Gazowni w Kędzierzynie-Koźlu
- w przypadku konieczności dokonania przebudowy odcinka sieci gazowej należy wystąpić o wydanie warunków technicznych przebudowy do Działu Zarządzania Majątkiem Sieciowym Zakładu Gazowniczego w Opolu,
- ewentualny projekt techniczny przebudowy należy uzgodnić w Dziale Zarządzania Majątkiem Sieciowym Zakładu Gazowniczego w Opolu,
- ewentualne uszkodzenia sieci gazowej powstałe w trakcie prowadzenia robót usuwane będą staraniem i na koszt Inwestora,
- o terminie prowadzenia robót w pobliżu urządzeń gazowych należy powiadomić pisemnie Gazownię w Kędzierzynie-Koźlu na 14 dni przed ich rozpoczęciem,
- w przypadku konieczności przerw w dostawie gazu związanych z przyjętą technologią ewentualnego wykonania zabezpieczenia istniejącej sieci gazowej, Inwestor pokryje wszelkie koszty wynikłe z przerw w dostawie gazu dla naszego przedsiębiorstwa i odbiorców gazu których to wyłączenie będzie dotyczyło.

Czynną sieć dystrybucyjną niskiego ciśnienia zaznaczono kolorem żółtym na załączonej mapie.

Za wydanie powyższego uzgodnienia zostanie wystawiona faktura, zgodnie z cennikiem usług pozataryfowych.

Uzgodnienie ważne jest 2 lata licząc od daty wystawienia niniejszego pisma.

„Administratorem danych osobowych jest PSG sp. z o.o. z siedzibą przy ul. Wojciecha Bandrowskiego 16, 33-100 Tamów. Szczegółowa informacja nt. przetwarzania danych osobowych znajduje się na stronie pagaz.pl w zakładce o nas”.

Z poważaniem

1. Adresat + mapa
2. Gazownia w Kędzierzynie-Koźlu
3. ZMDZ aa

KIEROWNIK
Dział Zarządzania Majątkiem Sieciowym

Piotr Rzymiec



P. Tatarcaut / Bieńkowska

MIEJSKI ZAKŁAD ENERGETYKI CIEPLNEJ

Spółka z o.o.

Kędzierzyn-Koźle Tel. 77 483 34 85
ul. Stalmacha 18 Fax. 77 483 35 56
<http://www.mzec-kk.pl> e-mail: sekretariat@mzec-kk.pl



TR/R/ 154 /20



Kędzierzyn-Koźle, dnia 3 lutego 2020 r.

URZĄD MIASTA
Kędzierzyn-Koźle
Wydział Inwestycji, Remontów i Eksploatacji
05-02-2020
Wynagrodzenie 401

Urząd Miasta
Wydział Inwestycji, Remontów i
Eksploatacji
ul. Grzegorza Piramowicza 32
47-200 Kędzierzyn-Koźle

Dotyczy: zadania budżetowego 2020: PT i przebudowy ul. Gaidzika

W odpowiedzi na Państwa pismo nr IRE-DS.7011.1.10.2020.MT z dnia 29.01.2020 r. MZEC K-Koźle informuje, że w rejonie planowanej przebudowy drogi osiedlowej posiadamy sieci ciepłownicze niskoparametrowe w zakresie średnic Dn100-Dn65. Sieci wykonane w technologii rur preizolowanych. Równolegle do sieci ułożona jest rura RHDPE 50x4,6 mm wraz z kablem do teletransmisji.

Ze względu na brak informacji o dokładnym zakresie przebudowy warunki techniczne wykonywania prac w rejonie sieci ciepłowniczej zostaną wydane po przedstawieniu do zaopiniowania przez projektanta/wykonawcę dokumentacji technicznej.


Załącznik:

- mapa zasadnicza z naniesioną istniejącą siecią ciepłowniczą - 1 szt.

Z poważaniem
CZŁONEK ZARZĄDU
Arnold Schett

K.o.
a/a

KRS Sąd Rejonowy w Opolu, VIII Wydział Gospodarczy Krajowego Rejestru Sądowego, Nr 0000015962
Kapitał Zakładowy : 18 324 000 zł
Regon 531342666, NIP 749-17-78-645, konto ING BSK 46 1050 1517 1000 0022 0564 0796

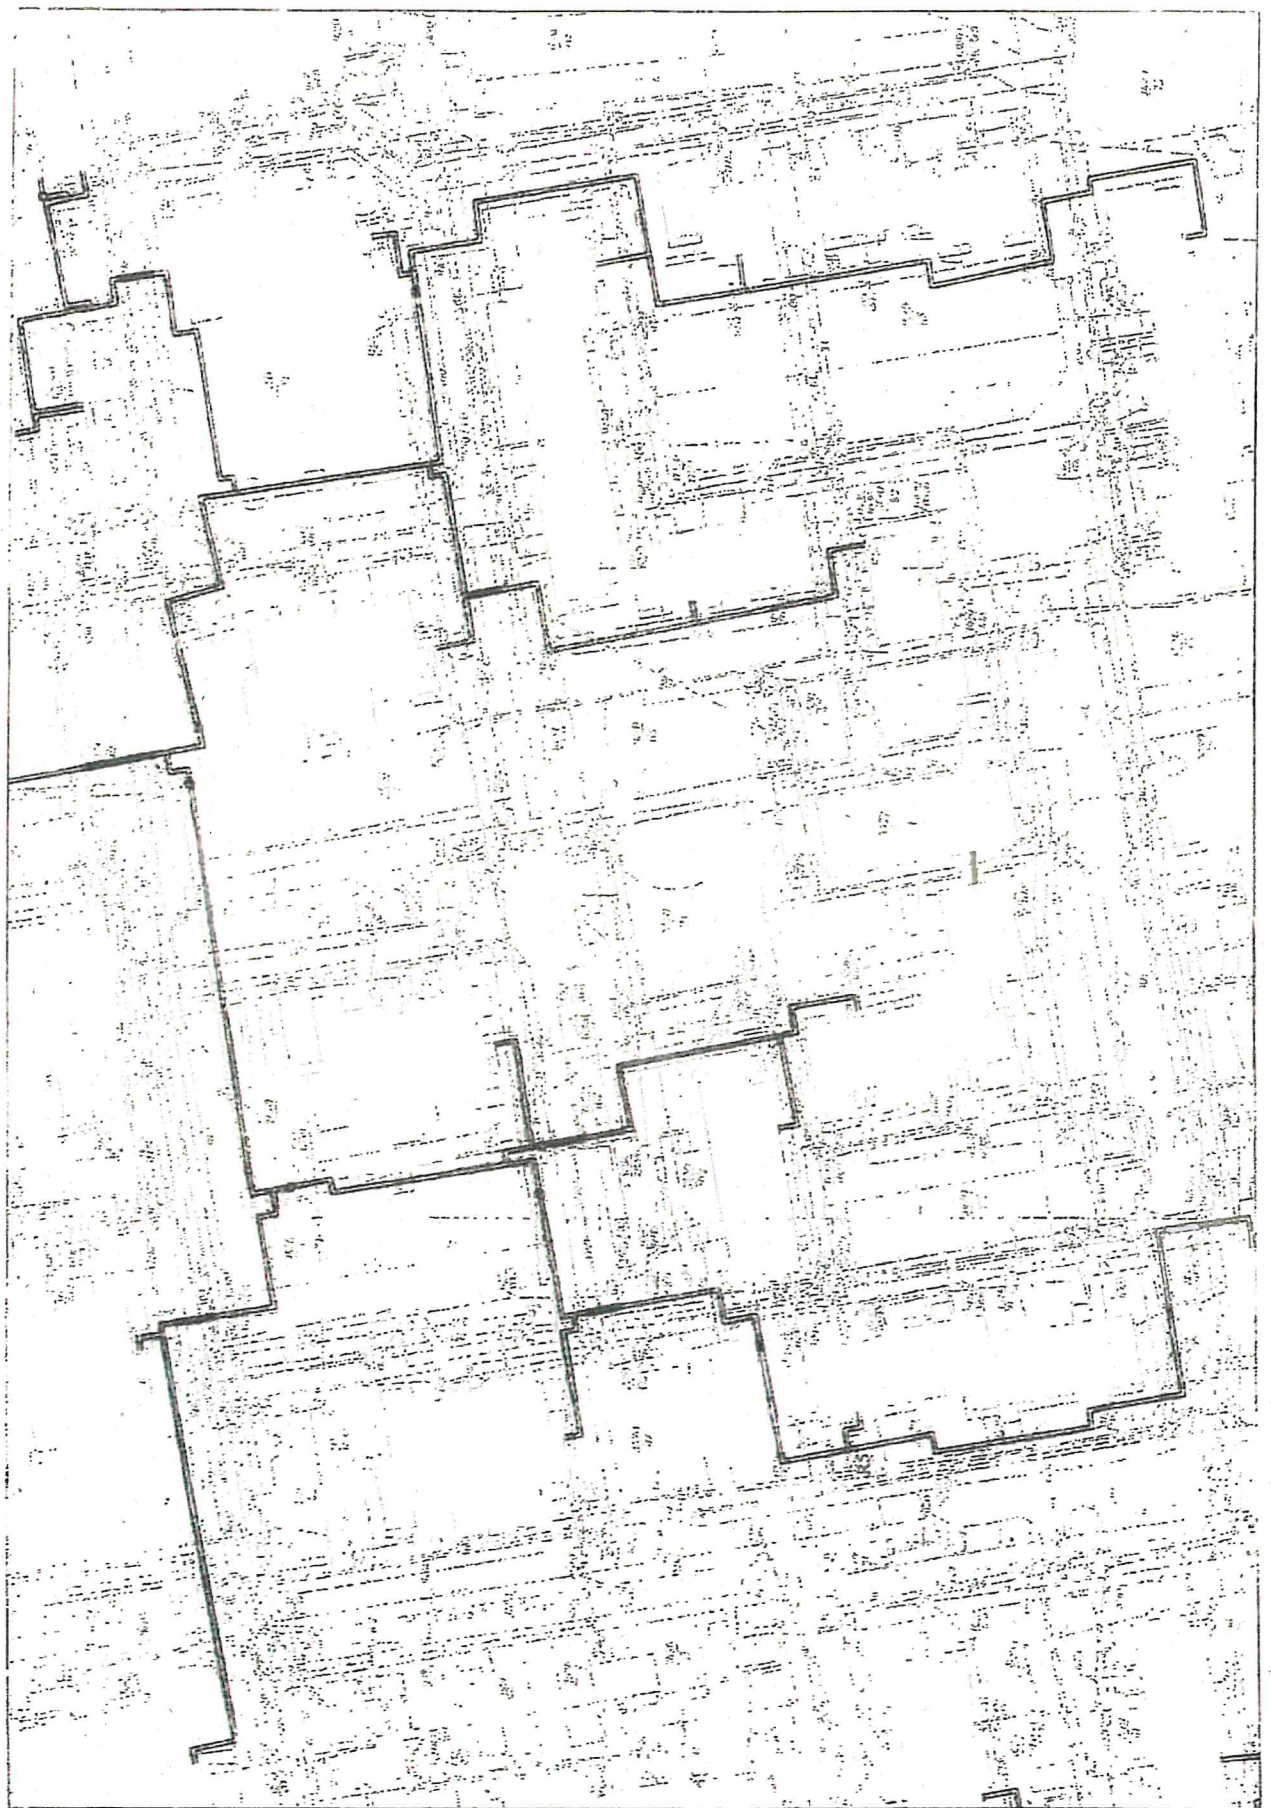



MIEJSKI ZAKŁAD ENERGETYKI CIEPŁNEJ

Spółka z o.o.

Kędzierzyn-Koźle Tel. 77 483 34 85

ul. Stalmacha 18 Fax. 77 483 35 56

<http://www.mzec-kk.pl>

e-mail: sekretariat@mzec-kk.pl

"GRAMAR" Sp. z o.o.

ul. Paderewskiego 22 42-700 Lubliniec

Wydane dnia 2021-07-07

Nr 409/2021

Podpis

Kędzierzyn-Koźle

Miasto Kędzierzyn-Koźle

DT/RI/ 1057/2021

Kędzierzyn-Koźle, dnia 2 lipca 2021 r.

GRAMAR Sp. z o.o.

ul. Paderewskiego 22

42-700 Lubliniec

Dotyczy: przebudowa ul. Gajdzika w Kędzierzynie-Koźlu

W odpowiedzi na Państwa wniosek o uzgodnienie branżowe z dnia 30.06.2021 r., informujemy, że pozytywnie opiniujemy przedstawione rozwiązania projektowe.

W rejonie planowanej inwestycji zlokalizowane są sieci ciepłownicze niskoparametrowe wykonane w technologii rur preizolowanych. Wzdłuż sieci ciepłowniczej ułożona jest rura RHDPE Dn50 wraz z kablem teletransmisyjnym LAN T14.

Wytyczne przy wykonywaniu prac w rejonie sieci ciepłowniczej/teletechnicznej:

- powiadomić MZEC o przekazaniu placu budowy Wykonawcy,
- zachować szczególną ostrożność przy wbijaniu szpilek podczas układania krawężników/obrzeży aby nie uszkodzić płaszcza polietylenowego rury preizolowanej,
- w przypadku odkrycia rur preizolowanych niezwłocznie powiadomić MZEC,
- odkryte sieci ciepłownicze winny być zasypane piaskiem, nie dopuszcza się do zasypiania ziemią,
- przed zasypaniem sieci Wykonawca poinformuje MZEC w celu odbioru prac, w szczególności przy pracach związanych z przedłużeniem rur osłonowych,
- przed rozpoczęciem prac w rejonie sieci ciepłowniczej, w obecności Wykonawcy zostanie wykonany pomiar rezystancji sieci alarmowej,
- wszystkie prace w rejonie sieci ciepłowniczej zostaną protokolarnie odebrane przez przedstawiciela MZEC K-Koźle,
- w przypadku gdy sieć ciepłownicza będzie posadowiona na głębokości zaprojektowanej podbudowy drogi, Wykonawca przebudowy wykona stabilizację lub zabuduje płytę drogową w celu odciążenia sieci ciepłowniczej,
- ewentualne szkody powstałe na sieci ciepłowniczej w wyniku przebudowy drogi zostaną naprawione przez właściciela infrastruktury a kosztami zostanie obciążony Wykonawca prac.

Osoba do kontaktu podczas realizacji prac : Roman Bagiński, 668 109 935

Załącznik:

- projekt zagospodarowania terenu z zaznaczoną istniejącą siecią ciepłowniczą - 1 szt.
- faktura

K.o.
DP;
a/a

Z poważaniem


CZŁONEK ZARZĄDU


Arnold Schett

KRS Sąd Rejonowy w Opolu. VIII Wydział Gospodarczy Krajowego Rejestru Sądowego. Nr 0000015962

Kapitał Zakładowy : 18 324 000 zł

Regon 531342666. NIP 749-17-78-645. konto ING BSK 46.1050 1517 1000 0022 0564 0796

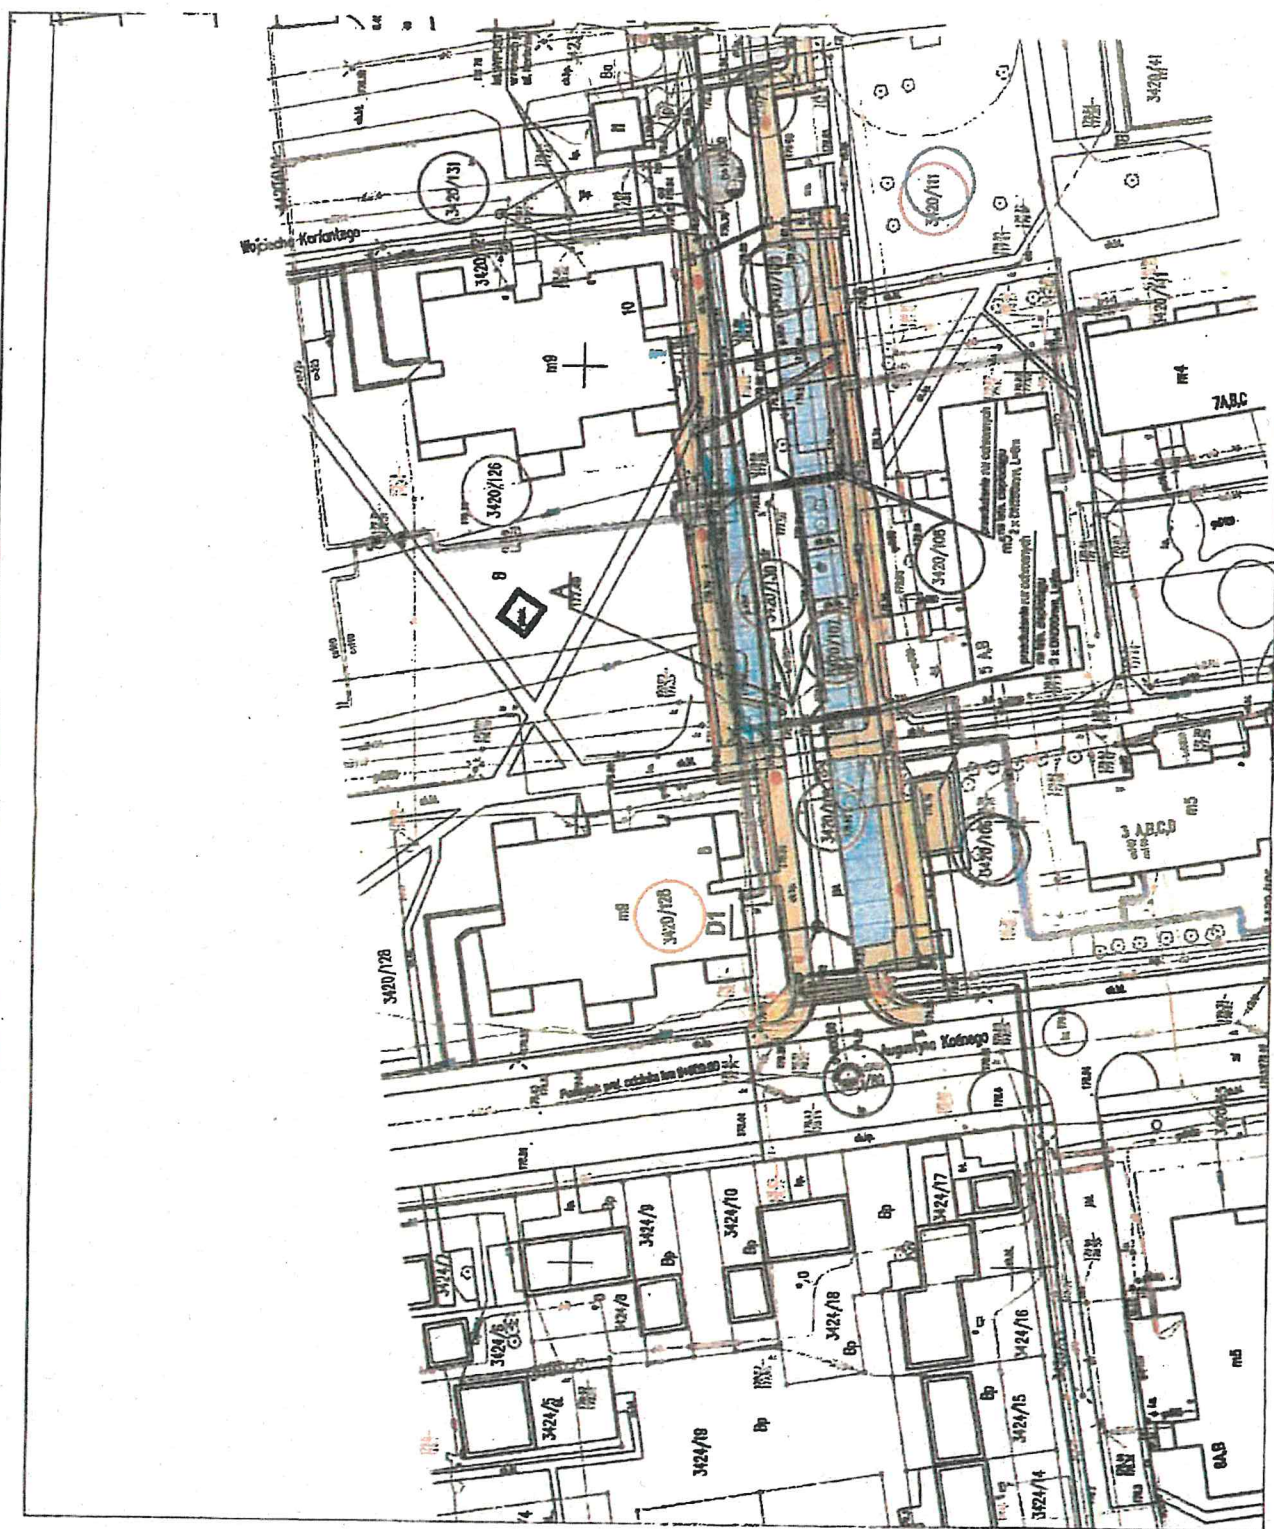

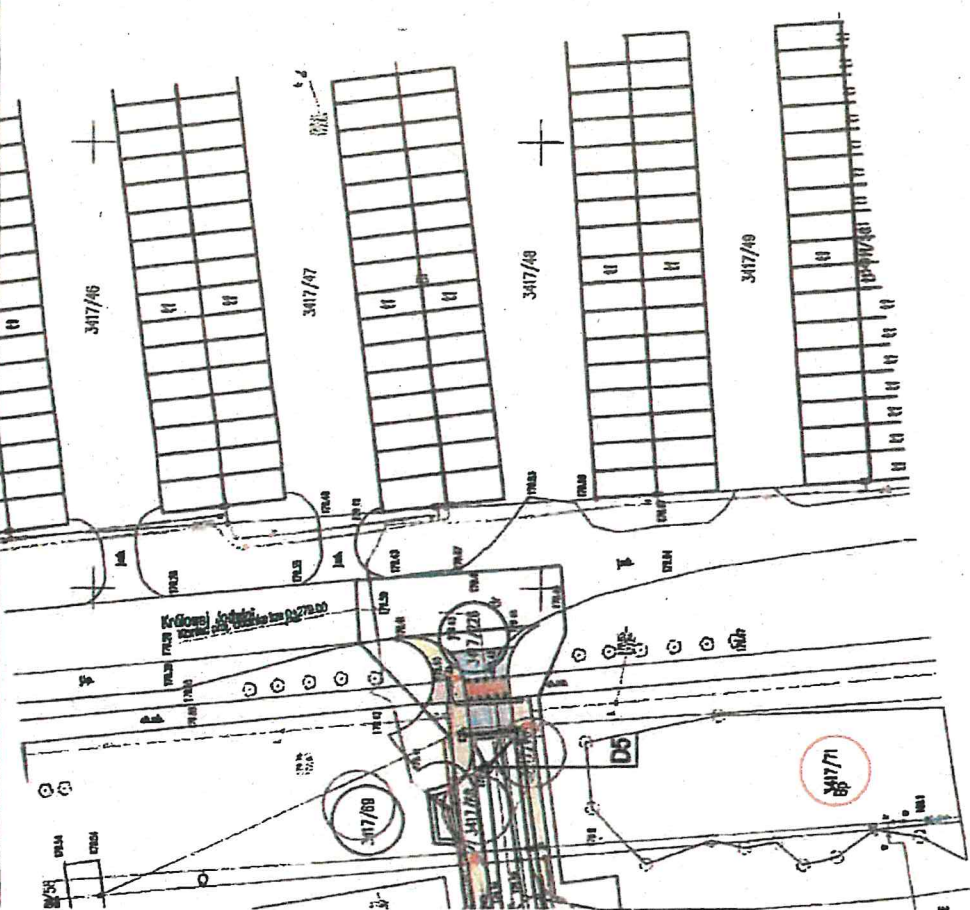

LEGENDA

- Brzoza drogowa
- proj. os. ul. Gajdzika
- proj. krawężnik betonowy 15/30cm
- proj. krawężnik betonowy 15/22cm
- proj. obrzeża betonowe 8/30cm
- proj. nawierzchnia jezdni ul. Gajdzika (kostka betonowa)
- proj. nawierzchnia jezdni ul. Kociowej (kostka betonowa)
- proj. nawierzchnia chodnika
- proj. nawierzchnia zjazdu
- proj. zieleniec
- proj. drog. zwanikający
- proj. teren utwardzony
- linia wodociągowa/demontaż elementu
- Brzoza sanitarna
- proj. kanalizacja deszczowa
- proj. wpust
- proj. wodociąg
- proj. hydrant
- proj. zasawa
- proj. rura ochronna
- proj. stud. zasilający obiektu
- Proj. stud. woz. z opawę doświetlania prosta dla placu
- Proj. stud. wraz z opawę doświetlania ulicznego
- Proj. przycięcie kanału technologicznego
- Proj. kanał technologiczny
- Proj. stud. telekomunikacji
- Proj. rura ochronna
- Linia rozgraniczająca
- linia rozgraniczająca teren
- linia rozgraniczająca granicę terenu
- niezbędnego dla obiektów budowlanych
- działki objęte liniami rozgraniczającymi teren
- działki objęte granicą terenu niezbędnego dla obiektów budowlanych

GRAMAR Sp. z o.o.
ul. Podrywskiego 22
42-700 Lublin
NIP: 142-250-10-10
REGON: 141987

Zamawiający: Gmina Kiełbaso (Kalisz)
ul. G. Piłsudskiego 22
42-700 Lublin
NIP: 142-250-10-10
REGON: 141987

Projektant: mgr inż. R. Góral
ul. G. Piłsudskiego 22
42-700 Lublin
NIP: 142-250-10-10
REGON: 141987

PLAN SYTUACYJNY
- BRANŻA SANITARNA

Skala: 1:500

Arkusze: 2


Urząd Miasta Kędzierzyn-Koźle

"GRAMAR" Sp. z o.o.
ul. Paderewskiego 22, 42-700 Lubliniec
Wpłynęło dnia 11.05.2022
Nr 156/2022 Podpis *[podpis]*



Kędzierzyn-Koźle, 11.05.2022 r.

IRE-DS.7012.1.2020.MW

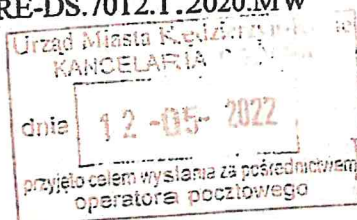

GRAMAR Sp. z o.o.
Ul. Paderewskiego 22
42-700 Lubliniec

Dotyczy: „Dokumentacji projektowo-kosztorysowej budowy/ przebudowy ul. Gajdzika w Kędzierzynie-Koźlu”.

W nawiązaniu do przekazanych pismem z dnia 27.04.2022r. poprawionych projektów wykonawczych, organizację ruchu oraz mapy z wstępną propozycją linii rozgraniczających i podziałów nieruchomości wraz z wnioskiem do wydania decyzji ZRID oraz niezbędnymi materiałami, przedmiarami robót, specyfikacjami technicznymi wykonania i odbioru robót, kosztorysami inwestorskimi oraz wszystkimi uzgodnieniami dla przebudowy i rozbudowy ul. Gajdzika., informuję, że akceptujemy przedłożoną dokumentację projektową. Prosimy o skompletowanie dokumentacji zgodnie z umową nr IRE-DS.272.1.1.2020.MT z dnia 23.10.2020r. z uwzględnieniem przedmiarów i kosztorysów w wersji elektronicznej i papierowej.

Kierownik Wydziału
Inwestycji, Remontów i Eksploatacji
[podpis]
Kamila Bienkowska

IRE-DS.a/a
Sprawę prowadzi: Marta Wilner
Tel.: 77 40 50 384
e-mail: Marta.wilner@kedzierzynkoze.pl

Gmina Kędzierzyn-Koźle
ul. Grzegorza Piramowicza 32
47-200 Kędzierzyn-Koźle
NIP: 749-20-55-601



Wydział Inwestycji,
Remontów i Eksploatacji
tel. +48 77 40 50 380
fax +48 77 40 50 379
e-mail: inwestycje@kedzierzynkoze.pl