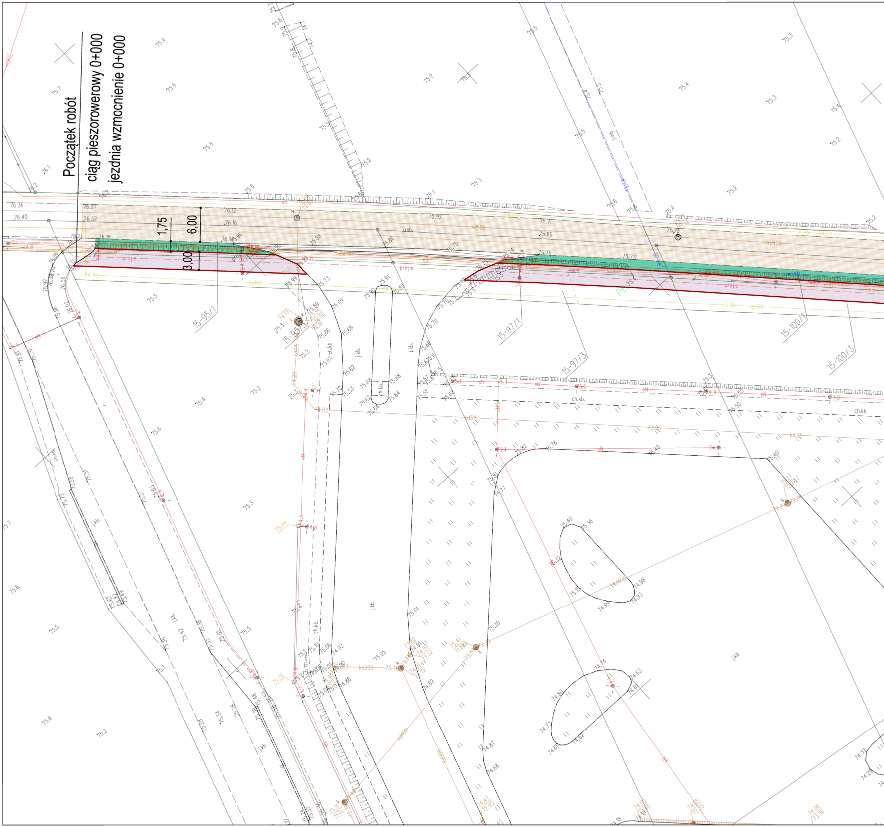

Początek robót
ciąg pieszorowerowy 0+000
jezdnia wzmocnienie 0+000
1,75
6,00
3,00
15-95/1
15-95/3
15-97/1
15-97/3
15-100/1
15-100/3
j.mb.
ch.kb.
j.kb.
kd500
kd400
kd315
kd200
kd400
gs160
proj.e
eN
K

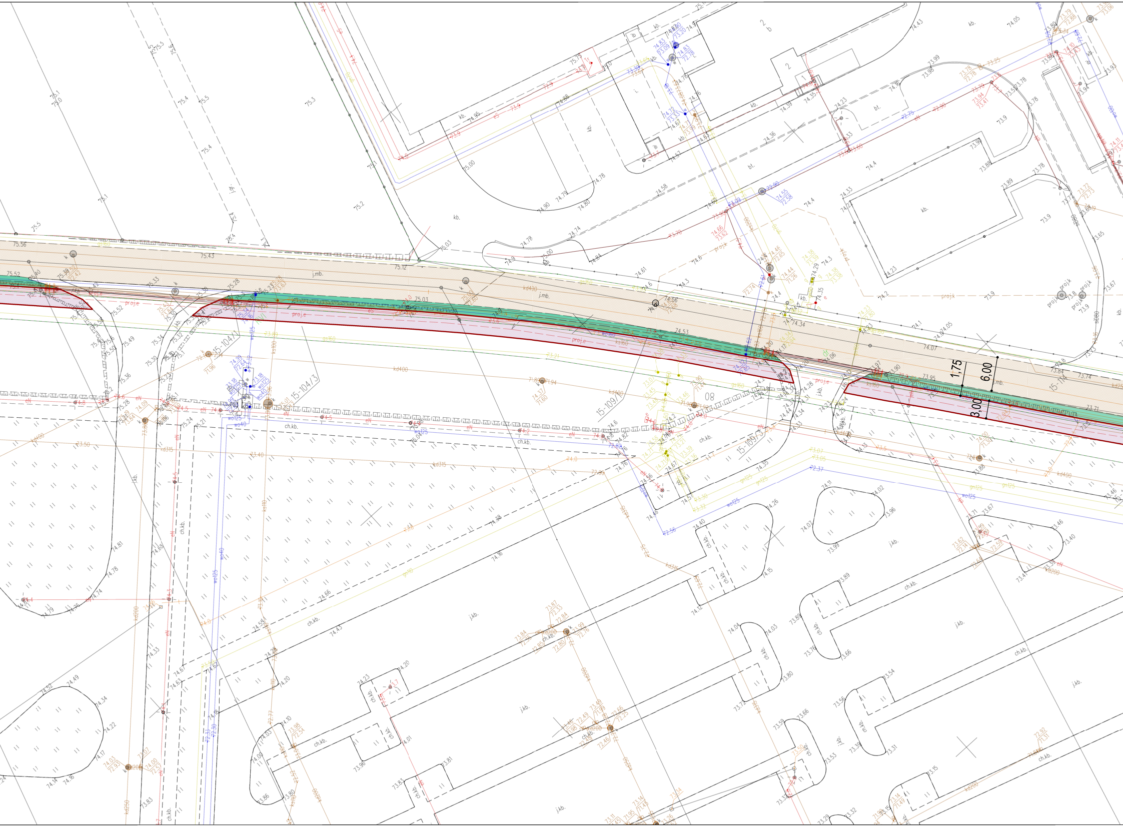
1,75
6,00
3,00
15-104/1
15-104/3
15-109/1
15-109/5
15-114
08
j.mb.
kb.
ch.kb.
j.kb.
bt.
kd400
kd315
kd200
ks160
wo125
wo40
gn160
gn125
proj.e
proj.k
eN
eS

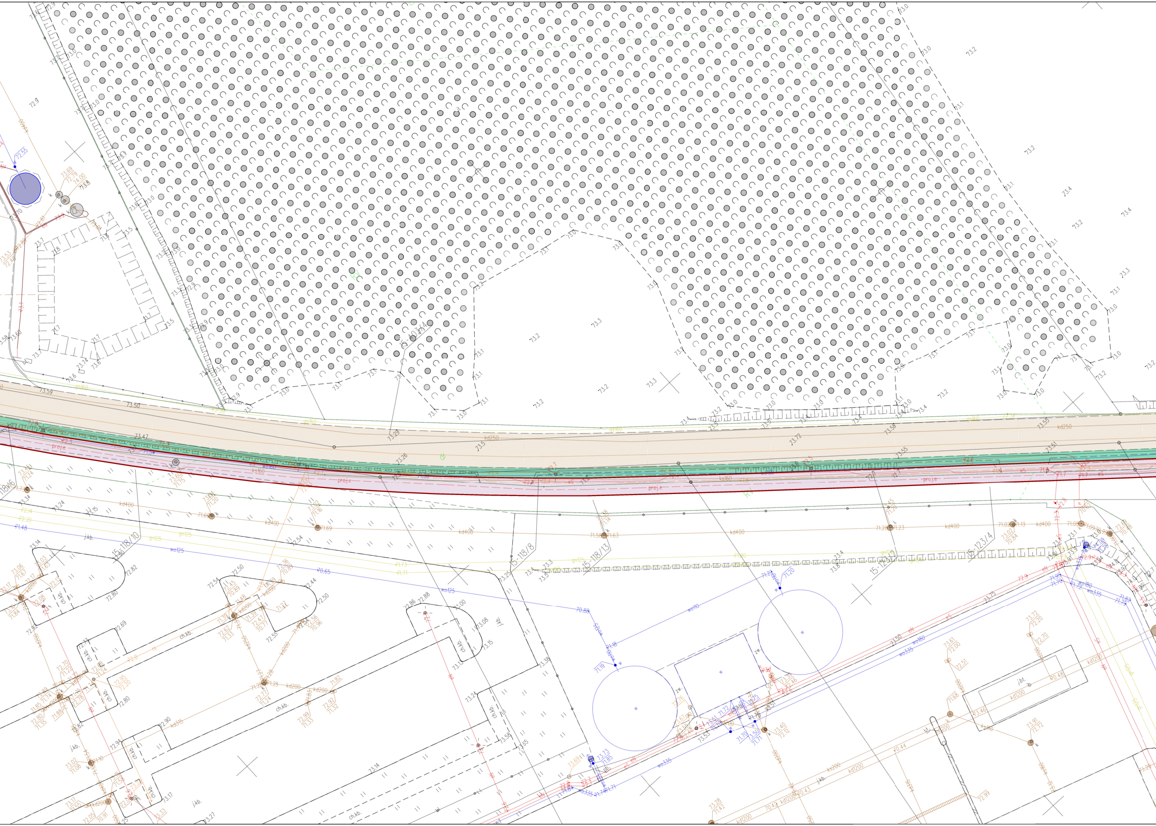

15-118/10
15-118/8
15-118/13
15-123/4
15-124/4
kd400
kd250
kd200
kds200
ks160
ks335
wo125
wo110
wo335
wo180
gn125
gn160
proj.e
ch.kb.
j.kb.
j.bt.
zw.
73.59
73.50
73.47
73.2
73.1
73.0
73.3
73.4
72.55
71.69
70.65
70.88

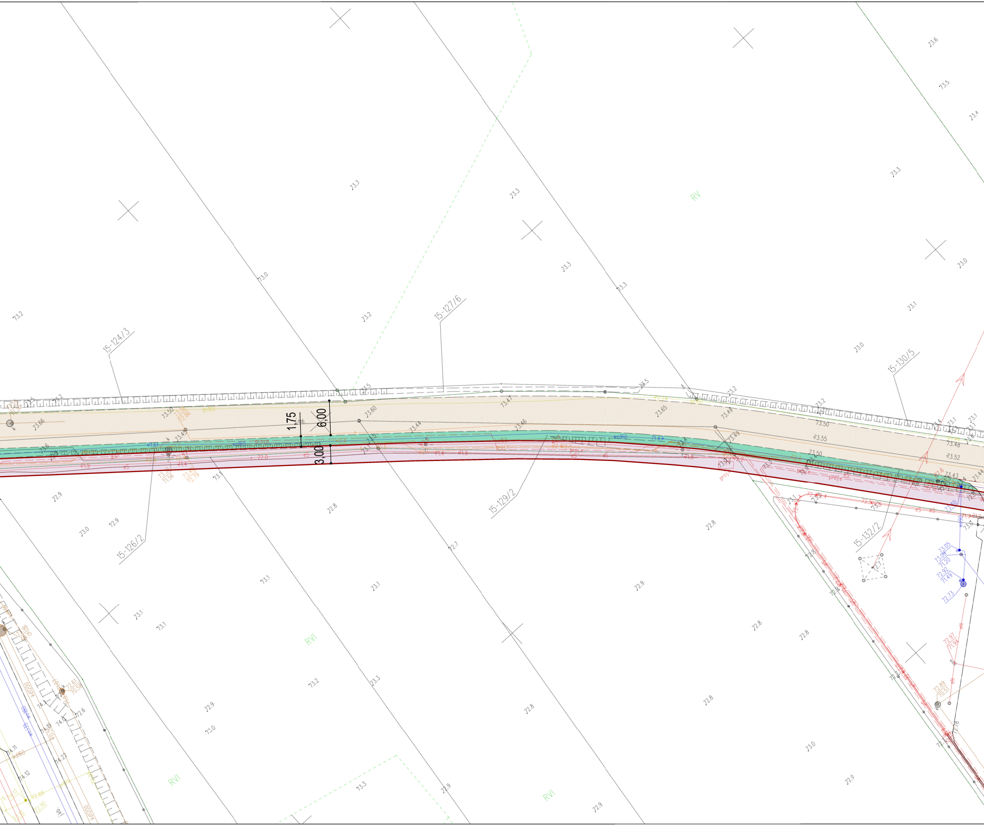
15-124/3
15-127/6
15-130/5
15-126/2
15-129/2
15-132/2
1,75
6,00
3,00
RV
RVI
RVI
RVI
73.3
73.3
73.3
73.0
73.2
73.2
73.5
73.6
73.5
73.4
73.3
73.0
73.1
73.0
73.60
73.66
73.50
73.47
73.46
73.44
73.65
73.49
73.50
73.55
73.52
73.48
72.9
72.9
73.0
72.8
72.8
72.7
72.9
72.8
72.8
73.1
73.1
73.1
73.1
73.2
73.3
72.9
73.0
72.8
72.8
73.0
72.9
73.3
72.9
72.9
proj.e
eS
wd160

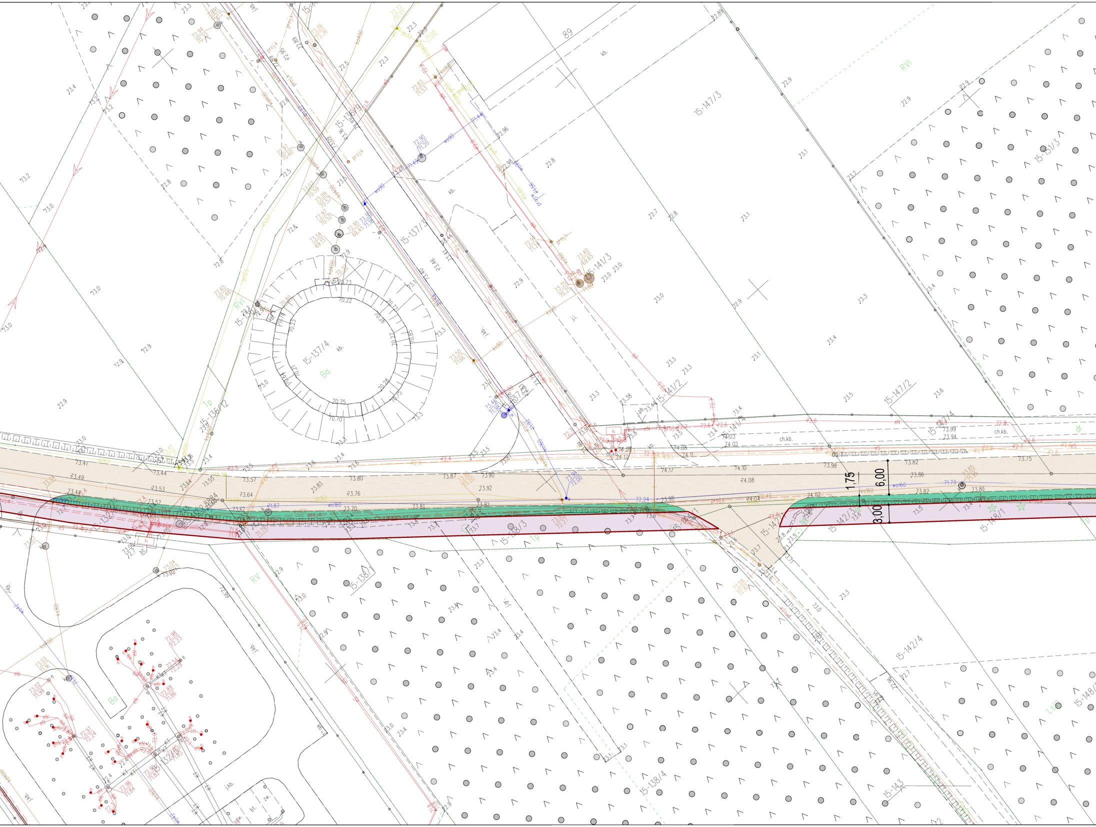

15-147/3
15-151/3
15-147/2
15-141/3
15-141/2
15-137/3
15-137/4
15-136/12
15-138/3
15-138/1
15-138/4
15-142/4
15-142/3
15-143
15-148/1
15-148/4
89
RVI
RV
Ba
Tp
LsVI
kb.
ch.kb.
1.75
6.00
3,00
73.80
73.76
73.87
73.90
73.92
73.98
73.82
73.86
74.10
74.08
74.17
73.75

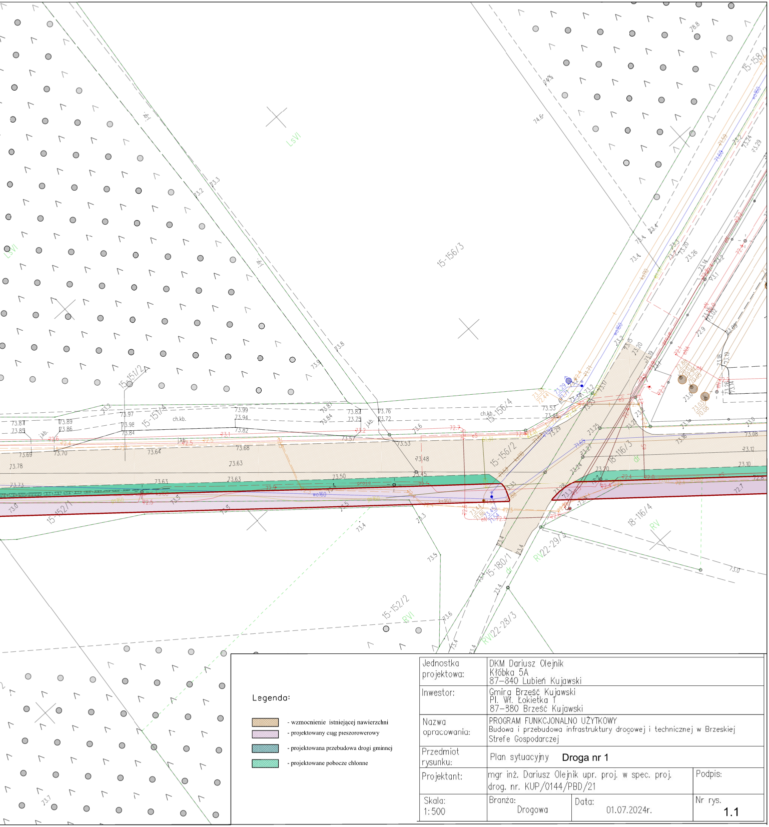
LSVI
LSVI
15-156/3
15-151/2
15-151/4
ch.kb.
j.kb.
15-156/4
15-156/2
18-116/3
18-116/4
RV
15-152/1
15-152/2
RVI
15-180/1
RV22-29/3
RVI22-28/3
15-158/2
wo160
ks160

Legenda:

- ▨ - wzmocnienie istniejącej nawierzchni
- ▨ - projektowany ciąg pieszorowerowy
- ▨ - projektowana przebudowa drogi gminnej
- ▨ - projektowane pobocze chłonne

Jednostka projektowa:	DKM Dariusz Olejnik Kłóbka 5A 87-840 Lubień Kujawski		
Inwestor:	Gmina Brześć Kujawski Pl. Wł. Łokietka 1 87-380 Brześć Kujawski		
Nazwa opracowania:	PROGRAM FUNKCJONALNO UŻYTKOWY Budowa i przebudowa infrastruktury drogowej i technicznej w Brzeskiej Strefe Gospodarczej		
Przedmiot rysunku:	Plan sytuacyjny **Droga nr 1**		
Projektant:	mgr inż. Dariusz Olejnik upr. proj. w spec. proj. drog. nr. KUP/0144/PBD/21		Podpis:
Skala: 1:500	Branża: Drogowa	Data: 01.07.2024r.	Nr rys. **1.1**