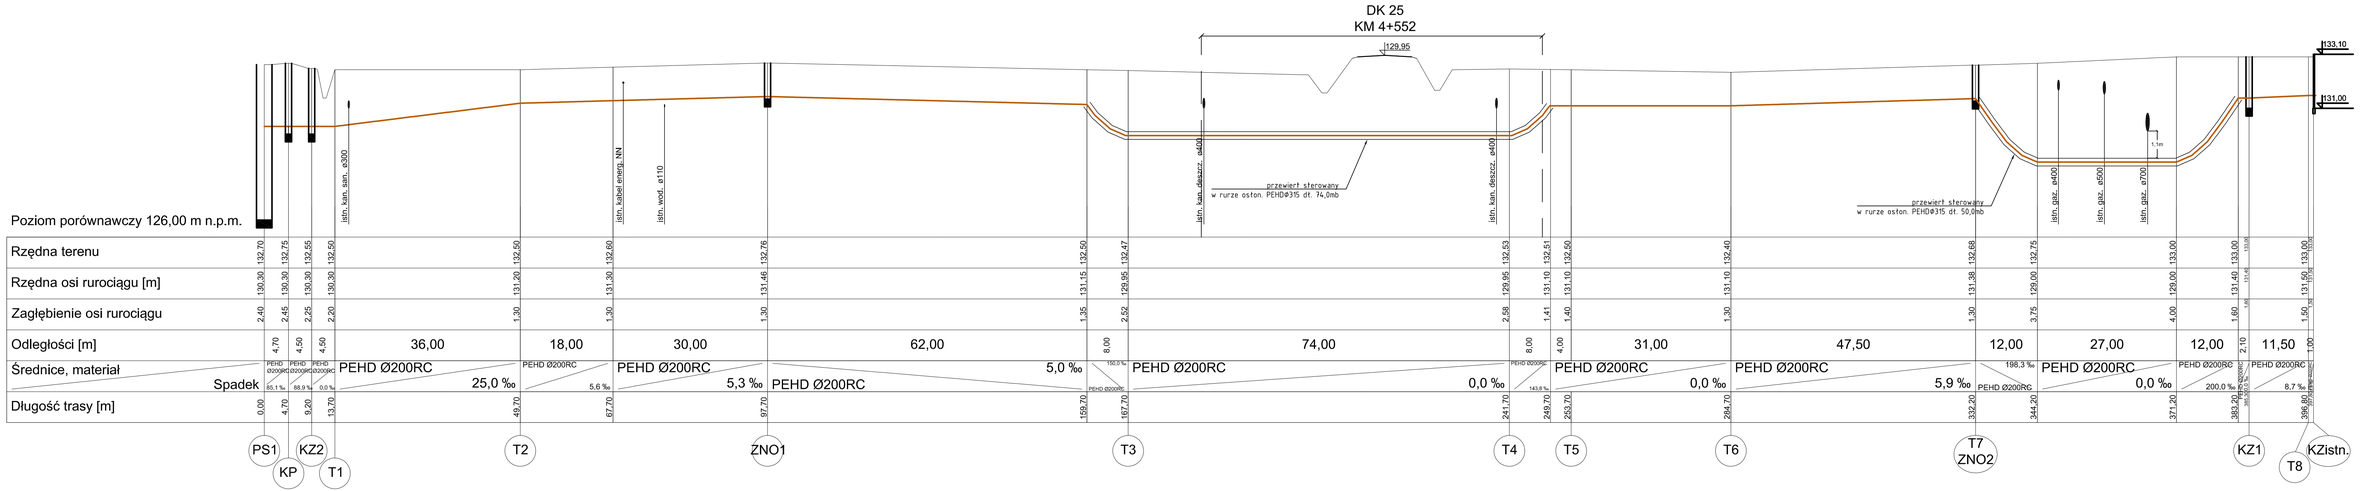

Inwestor/odbiorca	Gmina i Miasto Nowe Skalmierzyce ul. Ostrowska 8 63-460 Nowe Skalmierzyce
Jednostka projektowa	Zakład Projektowo-Usługowy Inżynierii Środowiska "PRIMEKO" 62-800 Kalisz, ul.Łódzka 210 tel/fax 62 767 02 63 www.primeko.com.pl e-mail: primeko@o2.pl
Etap/faza	PT
Skala	1:100/500
Data opracowania	Listopad 2022r.
Nazwa zadania	Rozbudowa systemu kanalizacji sanitarnej w gminie Nowe Skalmierzyce – budowa kanalizacji sanitarnej w miejscowości Nowe Skalmierzyce, Skalmierzyce i Boczków
Adres obiektu	obręb 0001 Nowe Skalmierzyce, obręb 0003 Boczków, obręb 0018 Skalmierzyce
Nazwa rysunku	PROFIL RUROCIĄGU T-1
Projektował Opracował Sprawdził	inż. Jarosław Grzelak mgr inż. Leszek Jóźwiak mgr inż. Monika Żurawska
Rys. nr.	3.1