



PRZEKRÓJ TYPOWY G-G  
KM 4+130,00

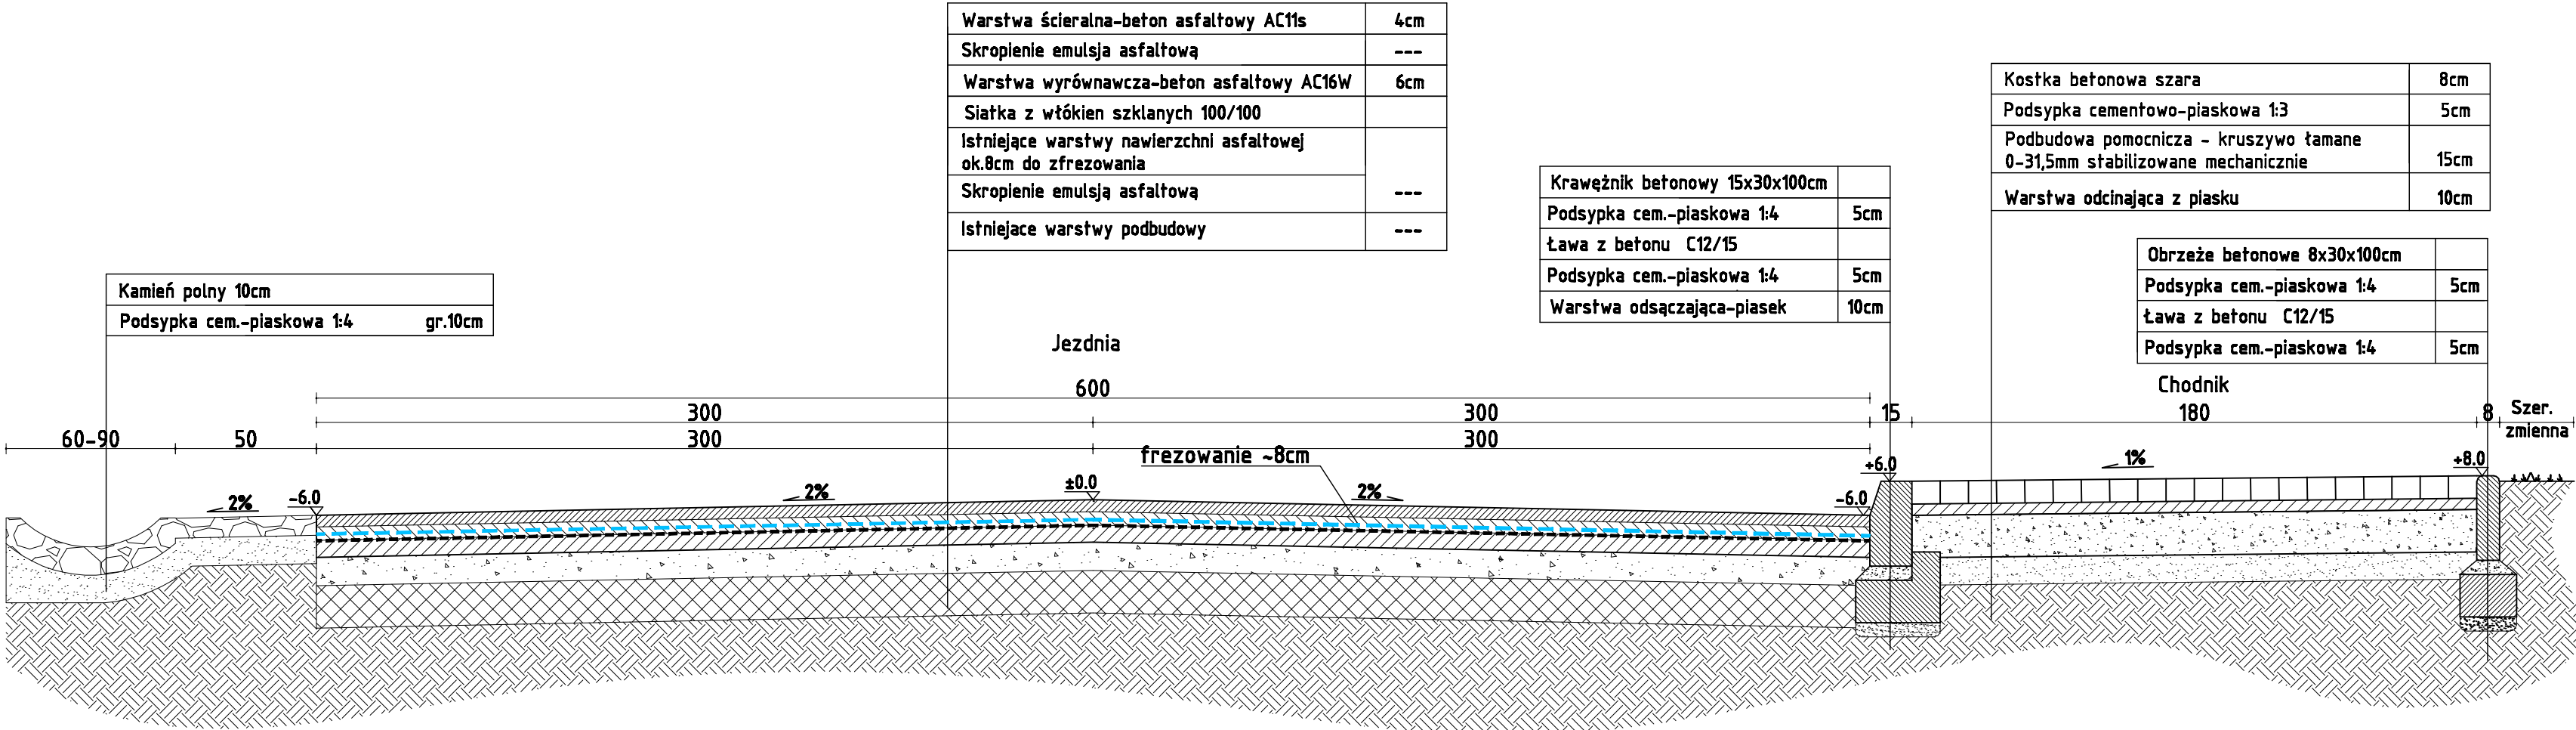

		<b>PRZEDSIĘBIORSTWO OBSŁUGI BUDOWNICTWA</b> 48-100 Głubczyce, ul.Kościuszki 3a, tel.(77)4852960 NIP 748-10-01-323			
<b>NAZWA OBIEKTU BUDOWLANEGO</b>		<b>PROJEKT BUDOWLANY</b> PRZEBUDOWA ODCINKA DROGI POWIATOWEJ NR 12010 RELACJI GŁUBCZYCE-WIECHOWICE			
<b>ADRES OBIEKTU BUDOWLANEGO</b>		ID: 160203_5.0003.AR_2.792/2, 823, 824-OBREB 0003 Bogdanowice jedn. ewid: Głubczyce-obszar wiejski ID: 160202_2.0017.949, 542, 77/1, 78/3, 584, 541, 538/1, 265/2, 310/3, 312/3-OBREB 0017 Włodzienin, jedn. ewid: BRANICE			
<b>INWESTOR</b>		POWIAT GŁUBCZYCKI, UL.KOCHANOWSKIEGO 15, 48-100 GŁUBCZYCE			
<b>TYTUŁ RYSUNKU</b>		<b>PRZEKRÓJ TYPOWY G-G</b>			
branża:	Drogowa	inż. Jerzy Hotubiec uprawnienia budowlane do projektowania bez ograniczeń w specjalności drogowej nr 212/93/OP	data:	05.05. 2023	podpis:
funkcja:	Projektant				
			skala 1:20		
			D.9		