



Pomieszczenie piwniczne I

- Obszar objęty remontem
- Rozbiórki

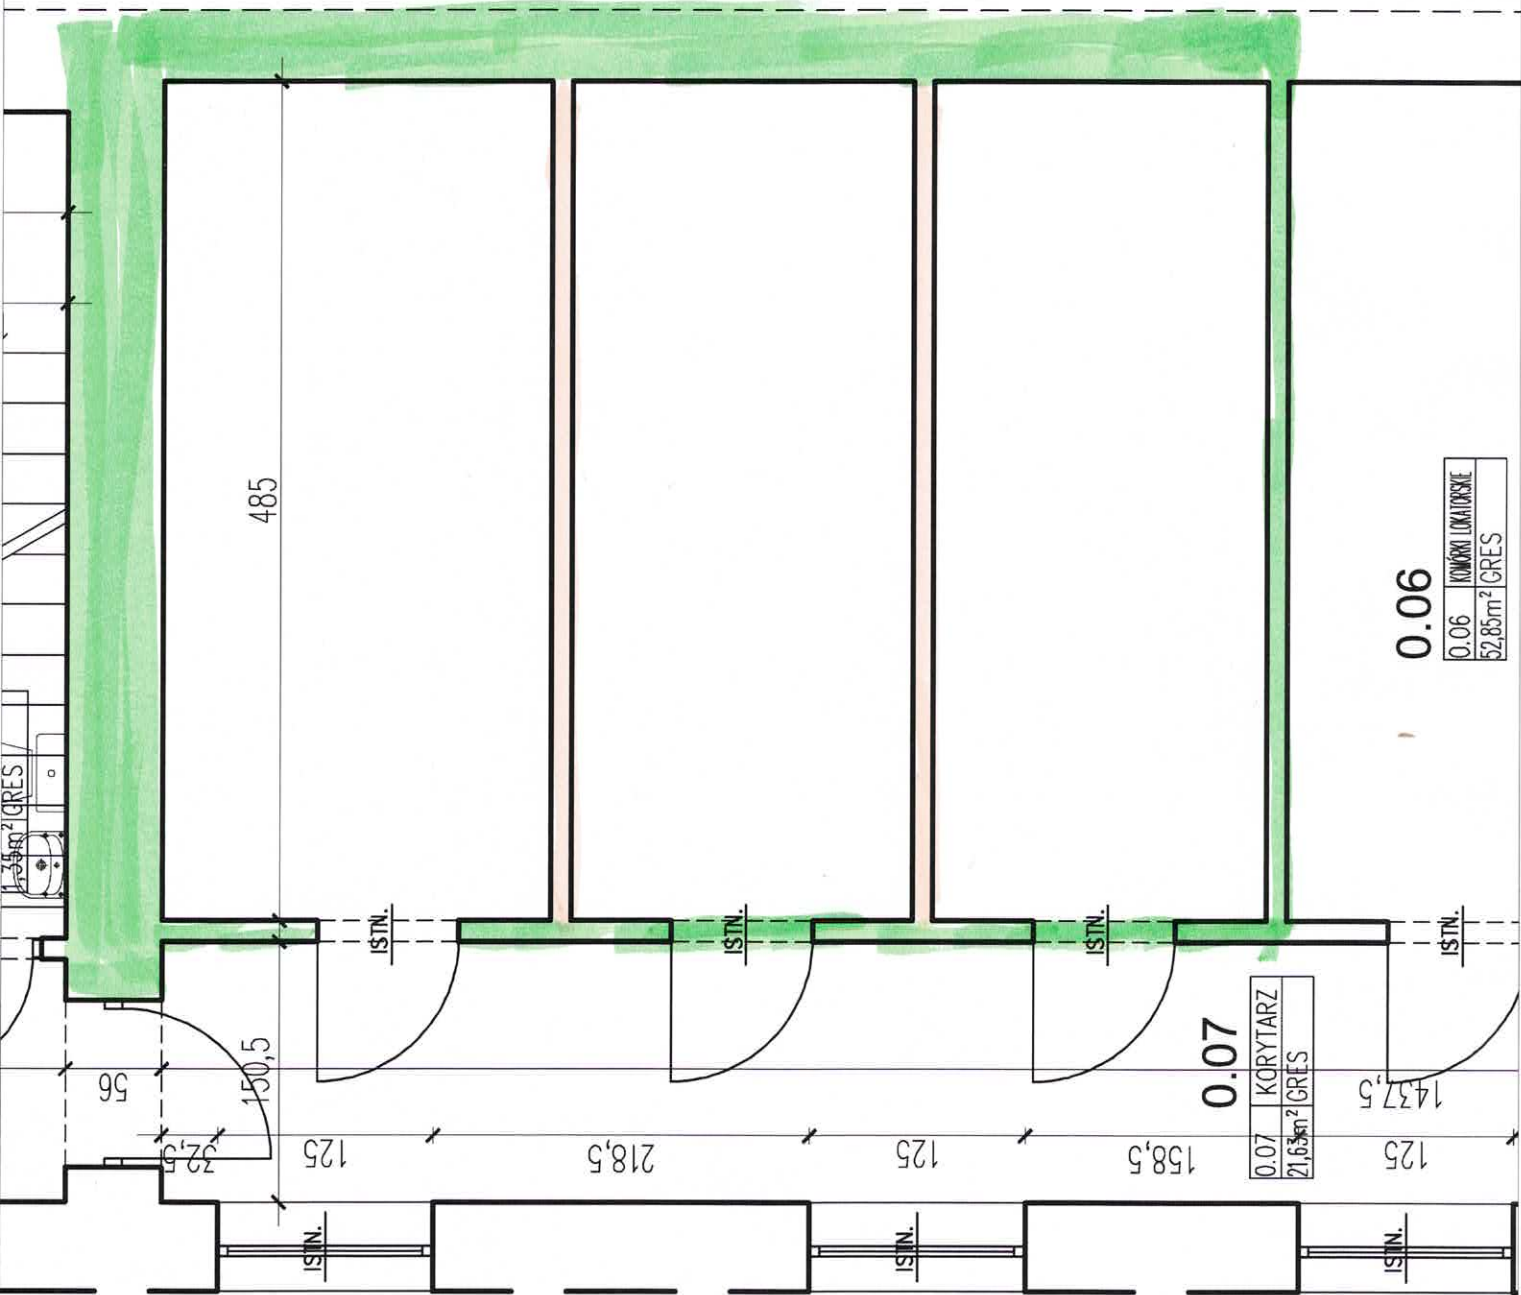

- Obszar objęty remontem
- Rozbiórki

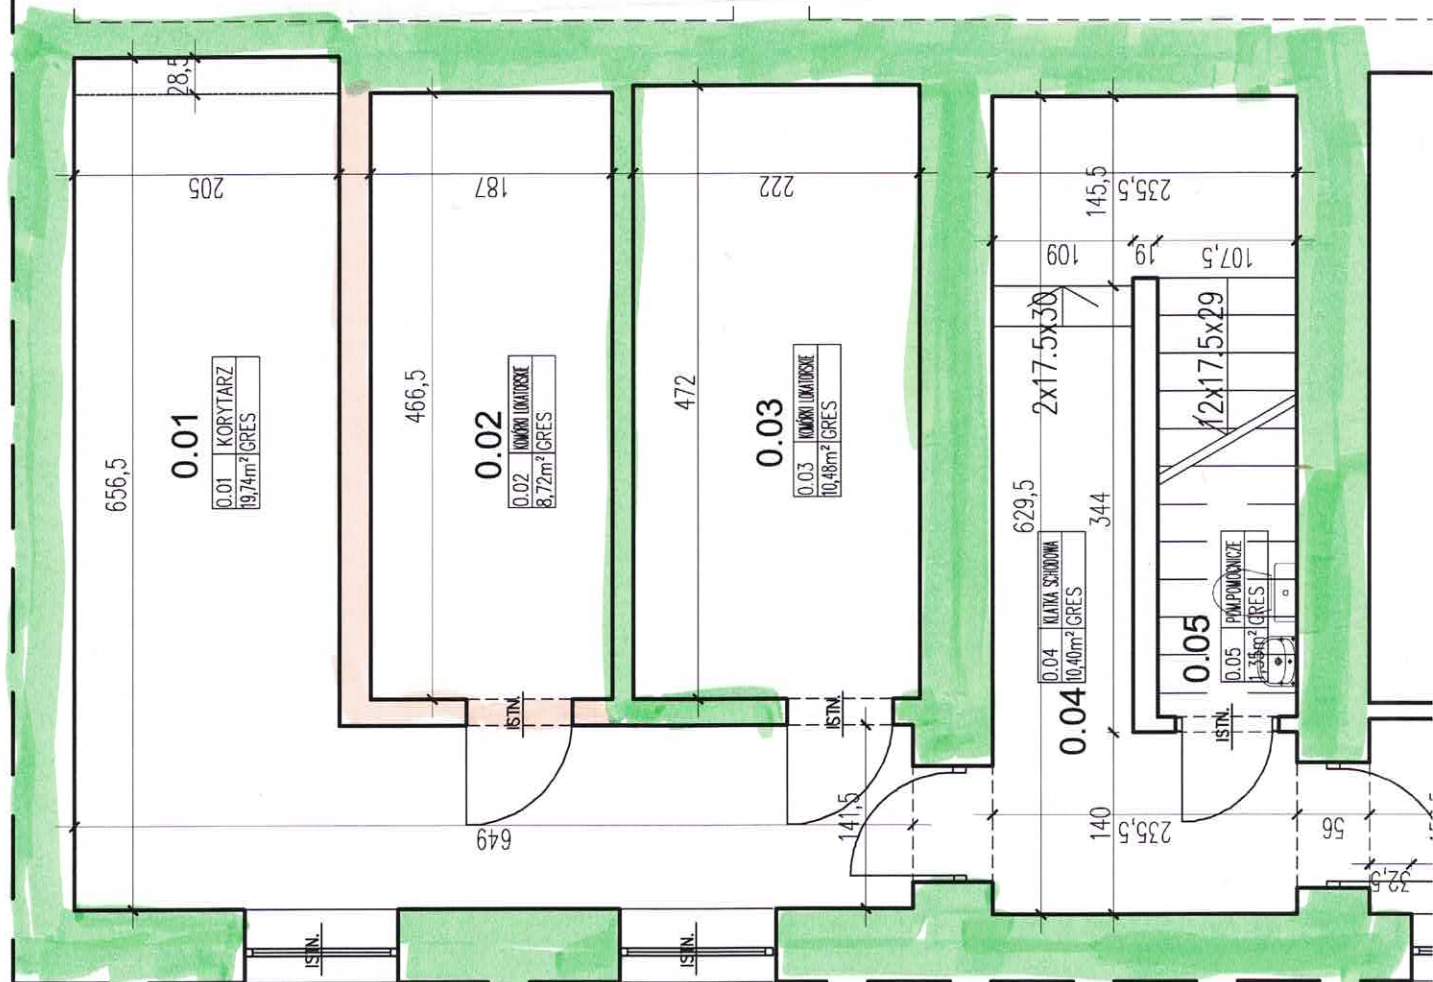

Pomieszczenie piwniczne III

- Obszar objęty remontem
- Rozbiórki

