PROFIL SIECI WODOCIĄGOWEJ W1 – PK

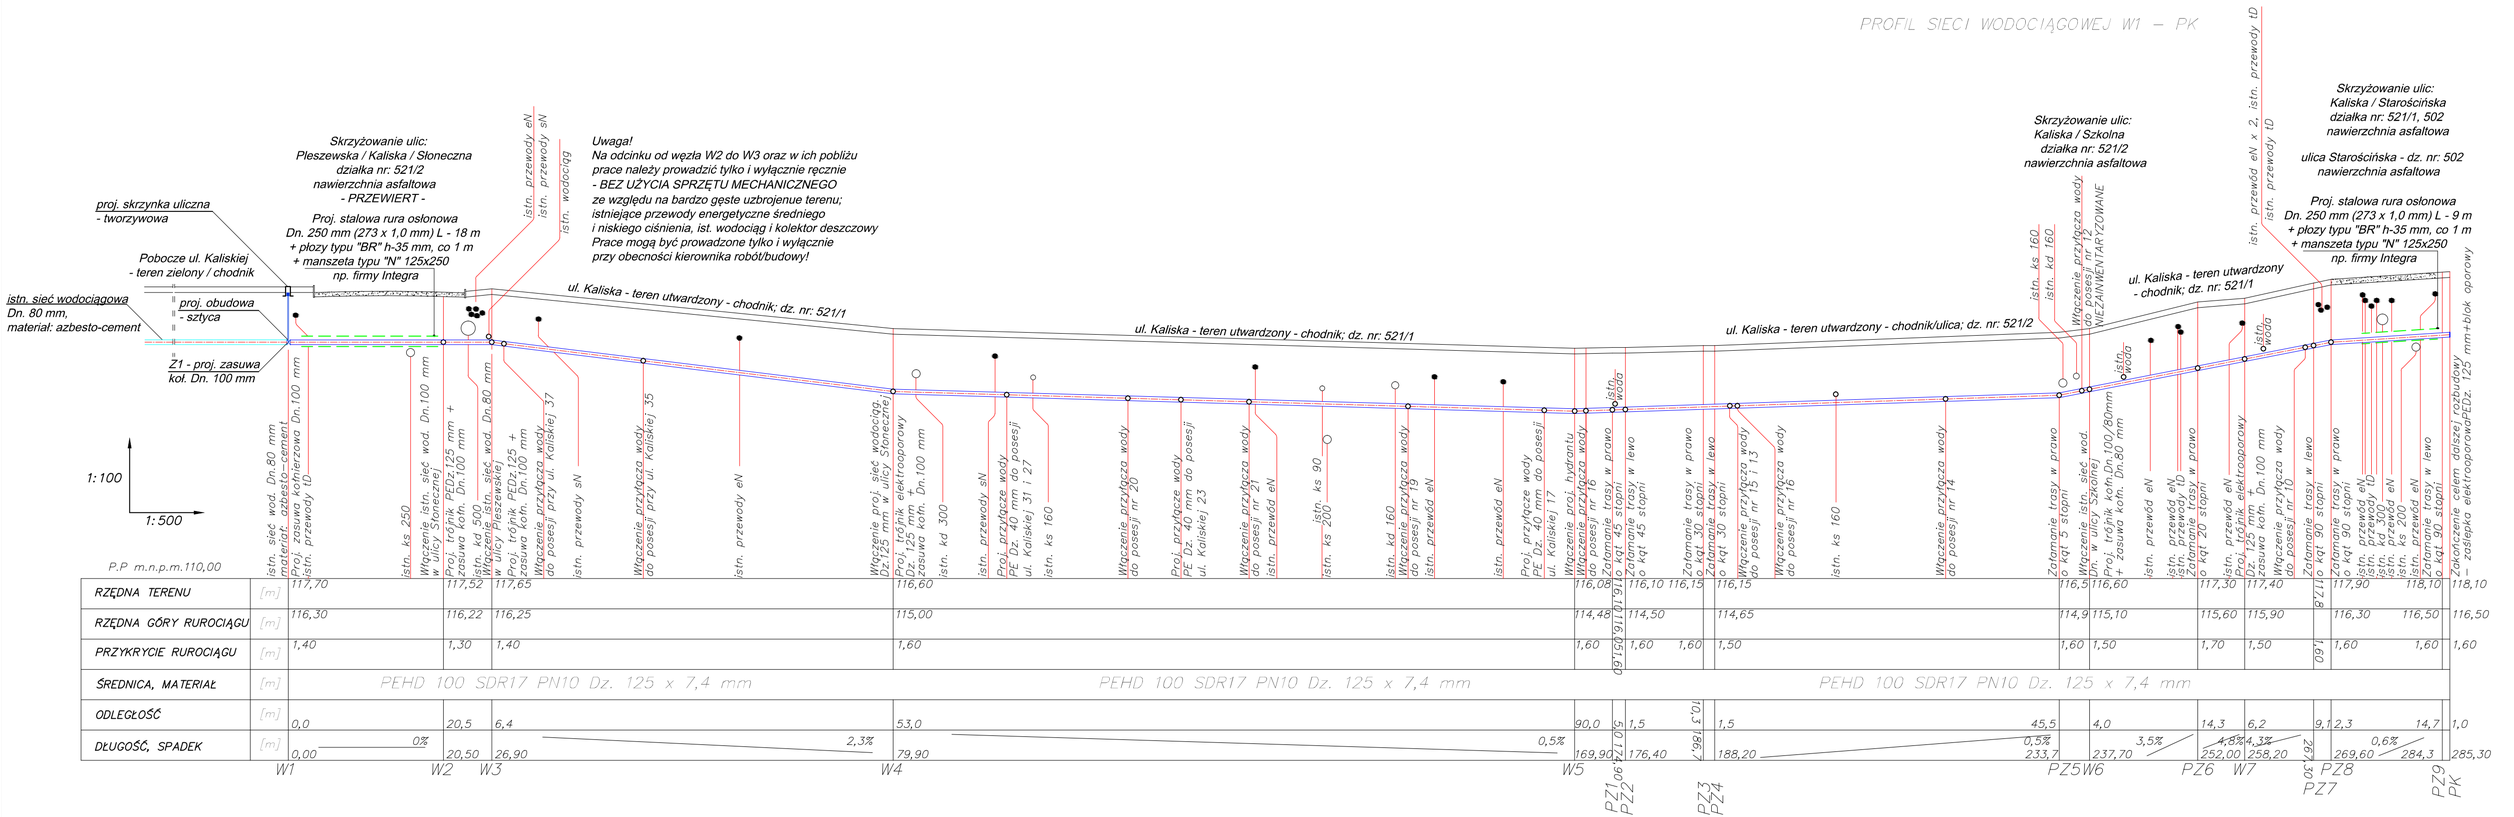

PRACOWNIA PROJEKTOWA SIECI I INSTALACJI SANITARNYCH	
62 - 800 KALISZ ul. Częstochowska 21/27 tel. 509 517 638	
PROJEKTANT: **Marcin Plucinniczak** (w specjalności inst.-inż. WKP/0143/POOS/09)	
OPRACOWAŁA: **Katarzyna Plucinniczak**	
SPRAWDZIŁ: **mgr inż. A.Chojnacki** (w specjalności inst.-inż. UAN-8386/89/89)	
OBIEKT: Profil podłużny sieci wodociągowej W1-PK	
ADRES: Stawiszyn, ul. Kaliska / Starościńska, dz. nr 521/2, 521/1, 502, obręb ewid.: 0001 - Stawiszyn, jedn. ewid.: 301709_4 - Stawiszyn Miasto	DATA: 04-06. 2021r.
	SKALA: 1:100/500
	BRANŻA: SANITARNA
INWESTOR: Gmina i Miasto Stawiszyn, Szosa Pleszewska 3, 62 - 820 Stawiszyn	Rys nr: 3