


KONCEPCJA PRZEBUDOWY RZUT LOKALU

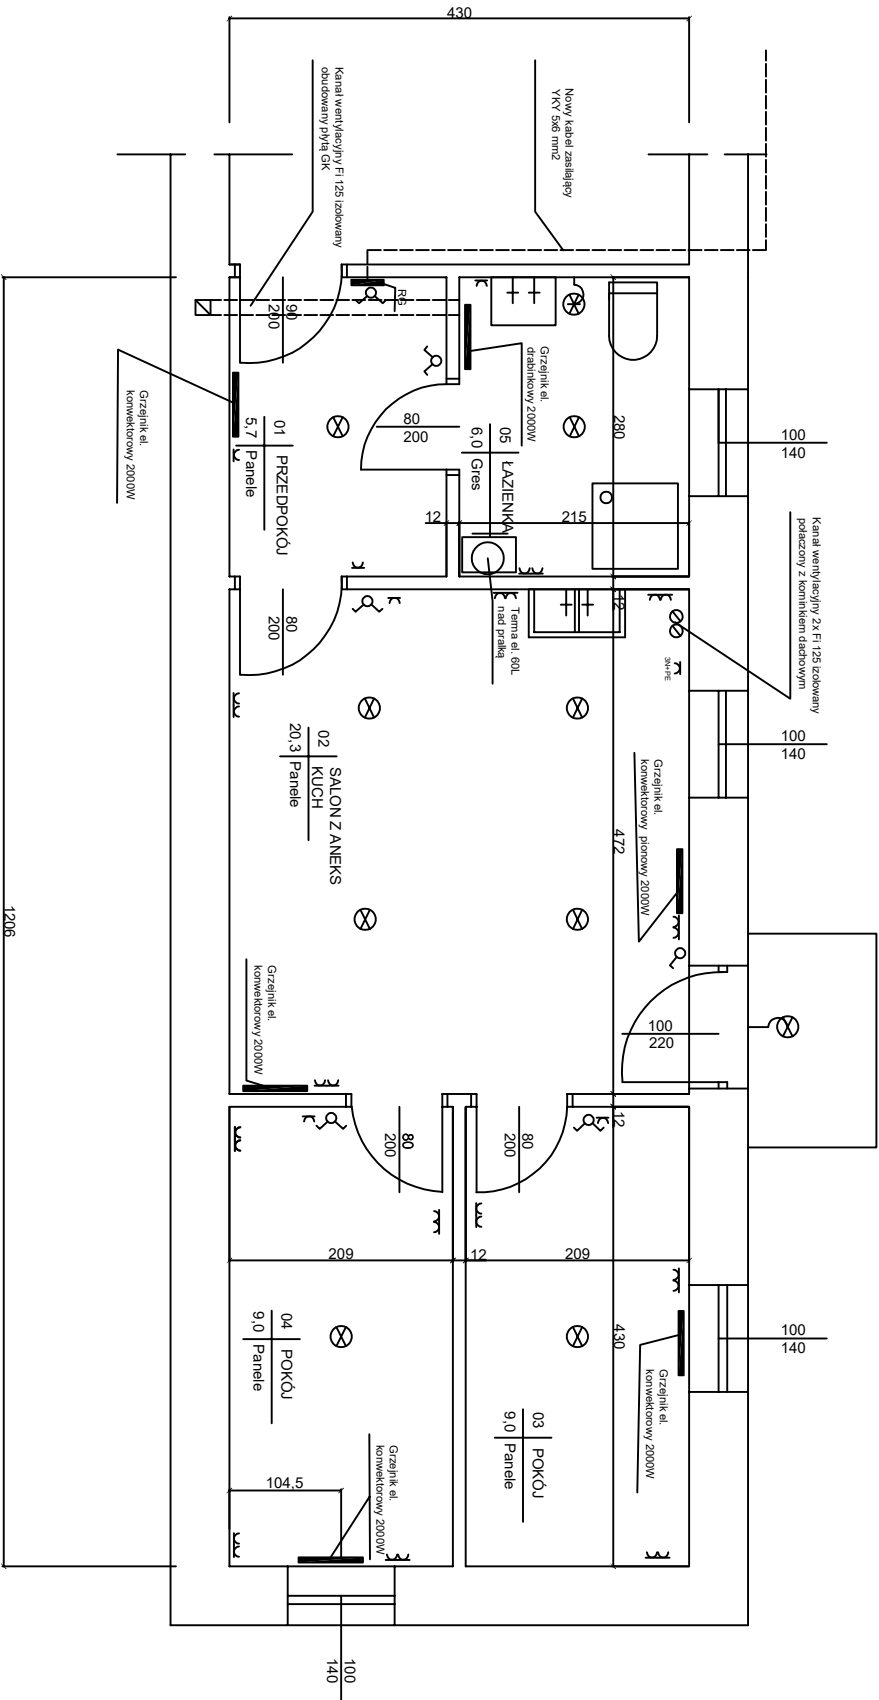

Nazwa inwestycji	Remont Lokalu 8
Adres inwestycji	Serock ul. Wyzwolenia 7
Tytuł rysunku	Koncepcja przebudowy- Rzut Lokalu
Inwestor	Miasto i Gmina Serock