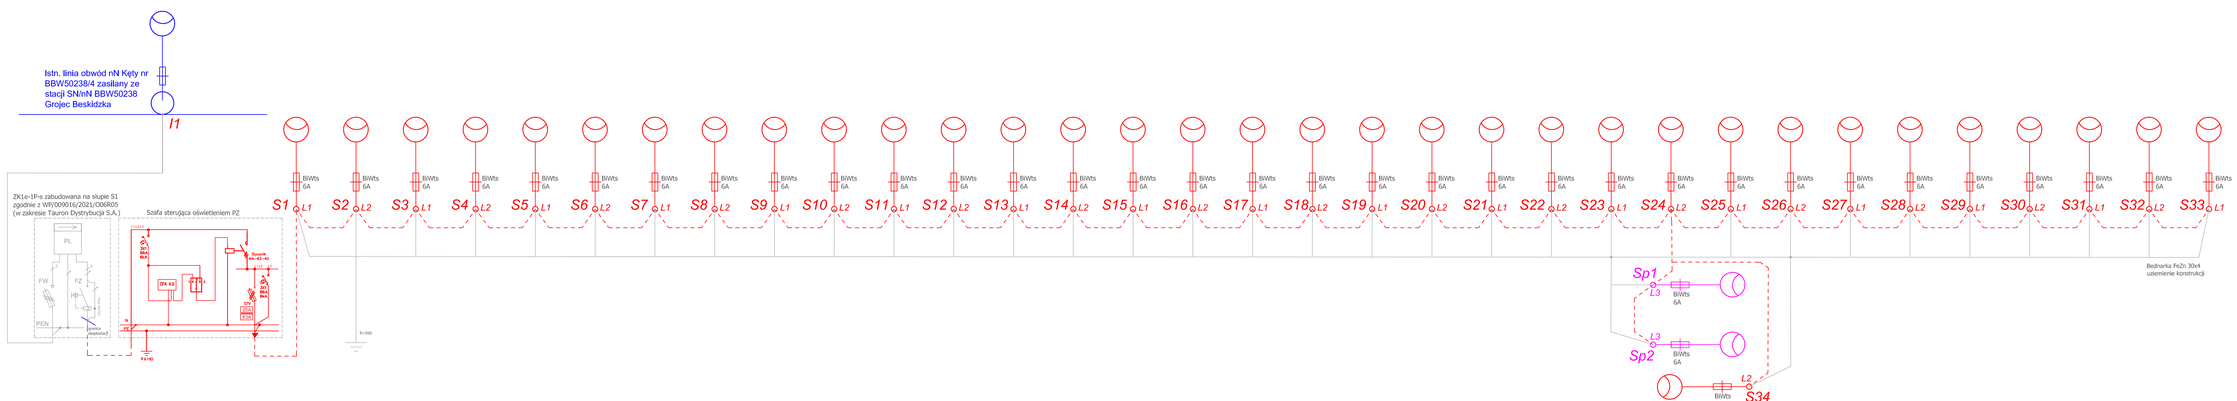

Legenda:

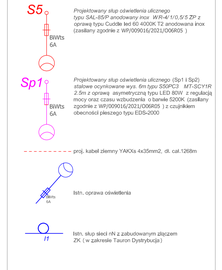

BIURO INŻYNIERSKIE MK Spółka Jawna
tel.(033) 876 28 72 M. Krawczyk, K. Strzeżyk
500 107 084 ul.Unii Europejskiej 10/88.1
504 078 174 **e - mail:** biuro@biuromk@net 32-602 OŚWIĘCIM

zamawiający:	Gmina Oświęcim ul. Zamkowa 12, 32-600 Oświęcim
adres inwestycji:	ul. Beskidzka, Grojec działki nr.: **1063/19; 2118/6; 2484; 2485; 2486; 2118/4; 1099/12; 1099/16; 1010/1** jednostka ewidencyjna 121306_2 Oświęcim; obszar – wiejski, obręb Grojec 0005
faza projektu:	PROJEKT WYKONAWCZY
temat projektu:	"Przebudowa DW 948 - ul. Beskidzka w m. Grojec w granicach istniejącego pasa drogowego poprzez budowę chodnika wraz z odwodnieniem oraz oświetleniem na odc. 015 od km 4+522 do km 5+570"
branża:	ELEKTRYCZNA
tytuł rysunku:	Schemat ideowy - sieć kablowa oświetlenia terenu
projektował/a branża elektryczna: mgr inż. Sławomir Płonka nr upr. SLK/2610/POOE/08	podpis:
sprawdził/a branża elektryczna: mgr inż. Jerzy Tatoń nr upr. SLK/2609/PWOE/09	podpis:
data: VIII 2021r.	skala:
	nr rysunku: E3