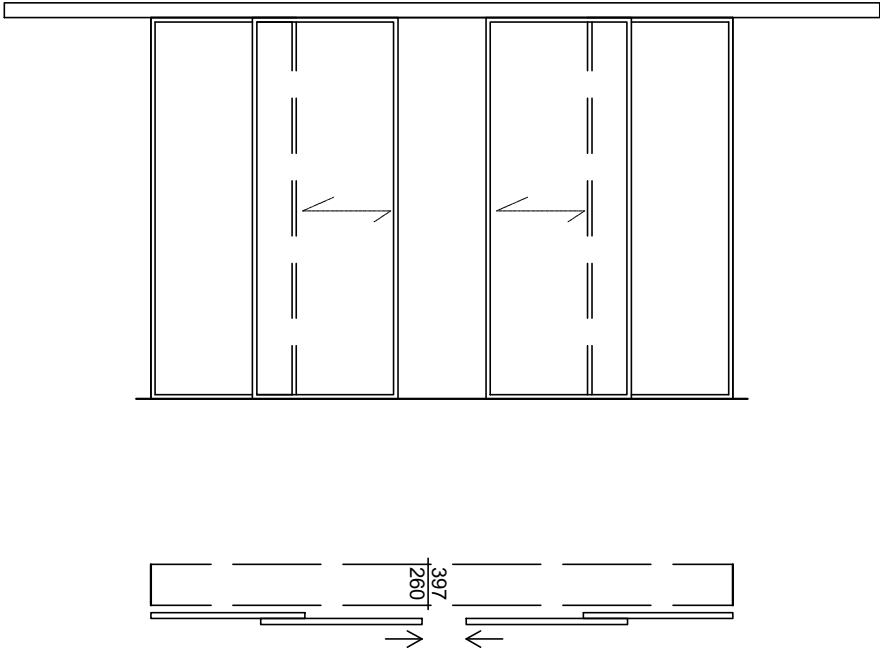


	SCHEMAT STOLARKI
WYSZCZEGÓLNIENIE	DRZWI PRZESUWNE
WYSZCZEGÓLNIENIE	D14
SCHEMAT DRZWI skala 1:50	
WYMIAR W ŚWIETLE OŚCIEŻNICY PO OTWARCIU SKRZYDŁA	397
	260
WYMIAR W ŚWIETLE OTWORU	397
	260
UWAGI	<ul style="list-style-type: none"> • Drzwi przesuwne, konstrukcja dowolna zaprojektowana przez Wykonawcę • Szerokość otworu po otwarciu min. 347cm, wysokość po otwarciu 260cm. <ul style="list-style-type: none"> • System przesuwny naścienny. • Drzwi o właściwościach wygłuszających -wymagania akustyczne jak dla typowych drzwi wewnątrzlokalowych • Prowadnica schowana za maskownicą w kolorze drzwi. • skrzydła gładkie w kolorze analogicznym jak kolor ścian
IŁOŚĆ	2

zał. nr 6 do PFU