PRZEKRÓJ POPRZECZNY B-B KONSTRUKCYJNY
(km. 0+500 analogia na pozostałym odcinku do km. 0+592,62 dla szerokości jezdni 5,5 m)

RYSUNKI I CZĘŚĆ OPISOWA SĄ DOKUMENTACJAMI WZAJEMNIE POWIĄZANYMI

INFORMACJE PRZEDSTAWIONE NA RYSUNKACH A NIE OPISANE W CZĘŚCI OPISOWEJ ORAZ PRZEDSTAWIONE W OPISIE A NIE POKAZANE NA RYSUNKACH NALEŻY TRAKTOWAĆ JAK BY BYŁY ZAWARTE ZARÓWNO W CZĘŚCI OPISOWEJ JAK I GRAFICZNEJ (NA RYSUNKACH).

WSZELKIE WĄTPLIWOŚCI ORAZ NIEJASNOŚCI NALEŻY KONSULTOWAĆ Z PROJEKTANTAMI NINIEJSZEGO OPRACOWANIA.

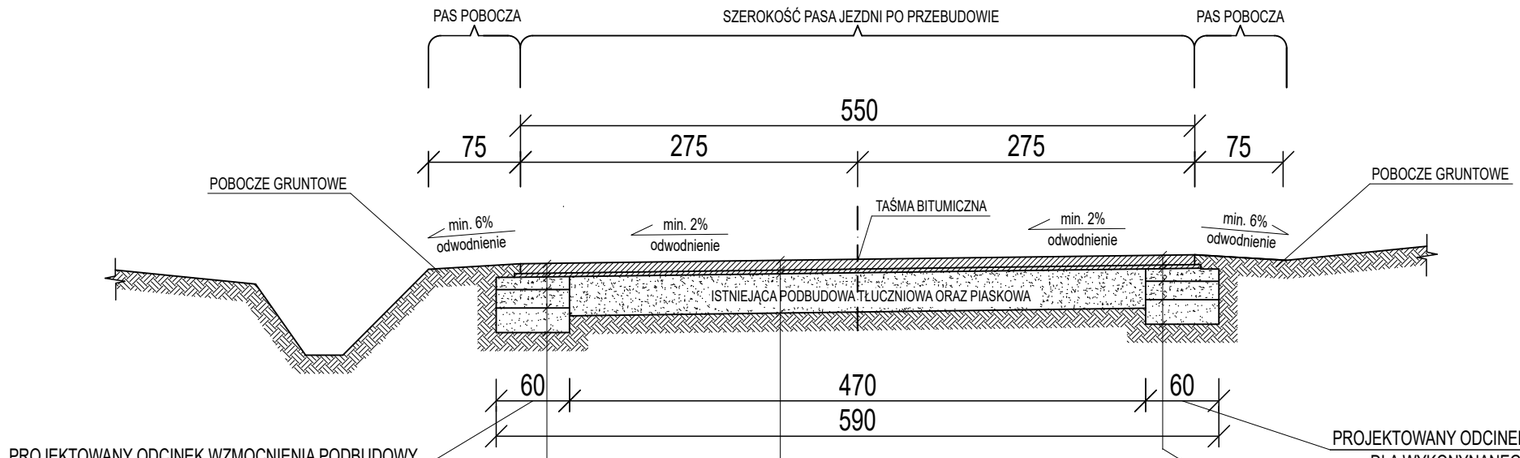

PROJEKTOWANY ODCINEK WZMOCNIENIA PODBUDOWY
DLA WYKONYNANEGO ODCINKA POSZERZENIA PASA DROGOWEGO

PROJEKTOWANY ODCINEK WZMOCNIENIA PODBUDOWY
DLA WYKONYNANEGO ODCINKA POSZERZENIA PASA DROGOWEGO

PROJEKTOWANA WARSTWA ŚCIERALNA Z MASY MINERALNO-ASFALTOWEJ SMA 16 JENA PMB 45/80-55, GR. 8 [cm] DA = 3349,79 m2
WARSTWA WYRÓWNAWCZA Z BETONU ASFALTOWEGO AC 11W 50/70 WG PN-EN13108-1: 2008, GR. 3 [cm] DA = 3349,79 m2
PODBUDOWA ZASADNICZA-KRUSZYWO ŁAMANE 0-31,5 GR. 10 [cm]
PODBUDOWA ZASADNICZA-KRUSZYWO ŁAMANE 0-63 GR. 15 [cm]
PODBUDOWA Z DOWOZU STABILIZOWANA CEMENTEM C1.5/2 GR.20 [cm]

PROJEKTOWANA WARSTWA ŚCIERALNA Z MASY MINERALNO-ASFALTOWEJ SMA 16 JENA PMB 45/80-55, GR. 8 [cm] DA = 3349,79 m2
WARSTWA WYRÓWNAWCZA Z BETONU ASFALTOWEGO AC 11W 50/70 WG PN-EN13108-1: 2008, GR. 3 [cm] DA = 3349,79 m2
PODBUDOWA ZASADNICZA-KRUSZYWO ŁAMANE 0-31,5 GR. 10 [cm]
PODBUDOWA ZASADNICZA-KRUSZYWO ŁAMANE 0-63 GR. 15 [cm]
PODBUDOWA Z DOWOZU STABILIZOWANA CEMENTEM C1.5/2 GR.20 [cm]

PROJEKTOWANA WARSTWA ŚCIERALNA Z MASY MINERALNO-ASFALTOWEJ SMA 16 JENA PMB 45/80-55, GR. 8 [cm] DA = 3349,79 m2
WARSTWA WYRÓWNAWCZA Z BETONU ASFALTOWEGO AC 11W 50/70 WG PN-EN13108-1: 2008, GR. 3 [cm] DA = 3349,79 m2
ISTNIEJĄCA PODBUDOWA TŁUCZNIOWO PIASKOWA

UWAGA:

- Z UWAGI NA RÓŻNICĘ POZIOMÓW W TERENIE RZĘDNĄ POZIOMU WARSTWY ŚCIERALNEJ ORAZ SPADKÓW W PROJEKTOWANEJ NAWIERZCHNI NALEŻY USTALIĆ W TERENIE BIORĄC POD UWAGĘ ISNIEJĄCE ZJAZDY,

- STAŁYM PUNKTEM ODNIESIENIA POZOSTAJE PO SFREZOWANIU ASFALTU GÓRNY

Projektowanie Konstrukcji Budowlanych
48-100 Głubczyce, Gadzowice 12B
tel. 609649201
e-mail: mariuszkupina@wp.pl

STAL-BET
Mariusz Kupina

TEMAT:	Przebudowa drogi powiatowej na odcinku Pietrowice - Chomiąża	
RYSUNEK:	PRZEKRÓJ POPRZECZNY B-B KONSTRUKCYJNY	
LOKALIZACJA:	OBRĘB: CHOMIĄŻA dz. nr 299, 300/1, 300/7, 371.	
INWESTOR:	POWIAT GŁUBCZYCKI , 48-100 Głubczyce, ul Kochanowskiego 15	
BRANŻA:	DROGOWA	
RYS.: D-4	SKALA: 1:50	DATA: marzec 2024
OPRACOWANIE BRANŻA DROGOWA: dr inż. Mariusz Kupina		PROJEKTANT BRANŻA DROGOWA: dr inż. Mariusz Kupina