



DROGA NR 116302R


Konstrukcja drogi na odcinku prostym km od 4+968,70 do 5+360,00

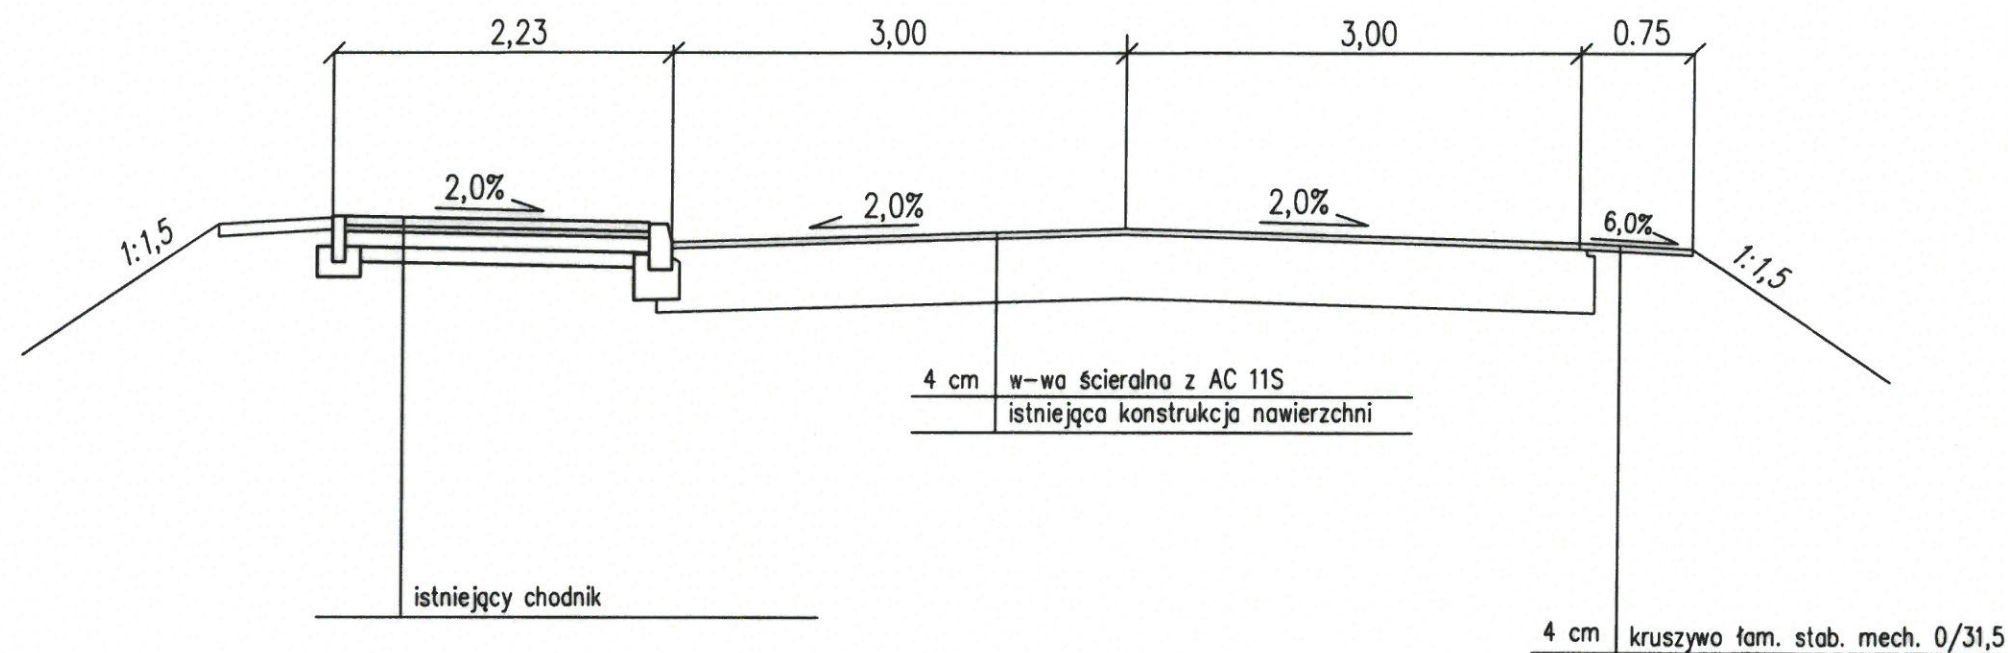

Obiekt	Przebudowa drogi gminnej Nr 116302 R Medyka –Leszno		
Adres	Gmina Medyka, obręb Medyka nr działki: 320/1 obręb Leszno nr działki : 747, 748, 749, 750		
Stadium	MATERIAŁY PROJEKTOWE DO ZGŁOSZENIA ROBÓT BUDOWLANYCH		
Opracował	mgr inż. Norbert Gurdziel		
Opracował	inż. Piotr Halica uprawnienia budowlane specjalność drogowa PDK/0045/OH00/04		
Nazwa rys.	PRZEKROJE NORMALNE		
Skala 1:50	data oprac.:	kwiecień 2019	Nr rys.: 4

DROGA NR 116302R


Konstrukcja drogi na odcinku prostym km od 4+716,00 do 4+968,70

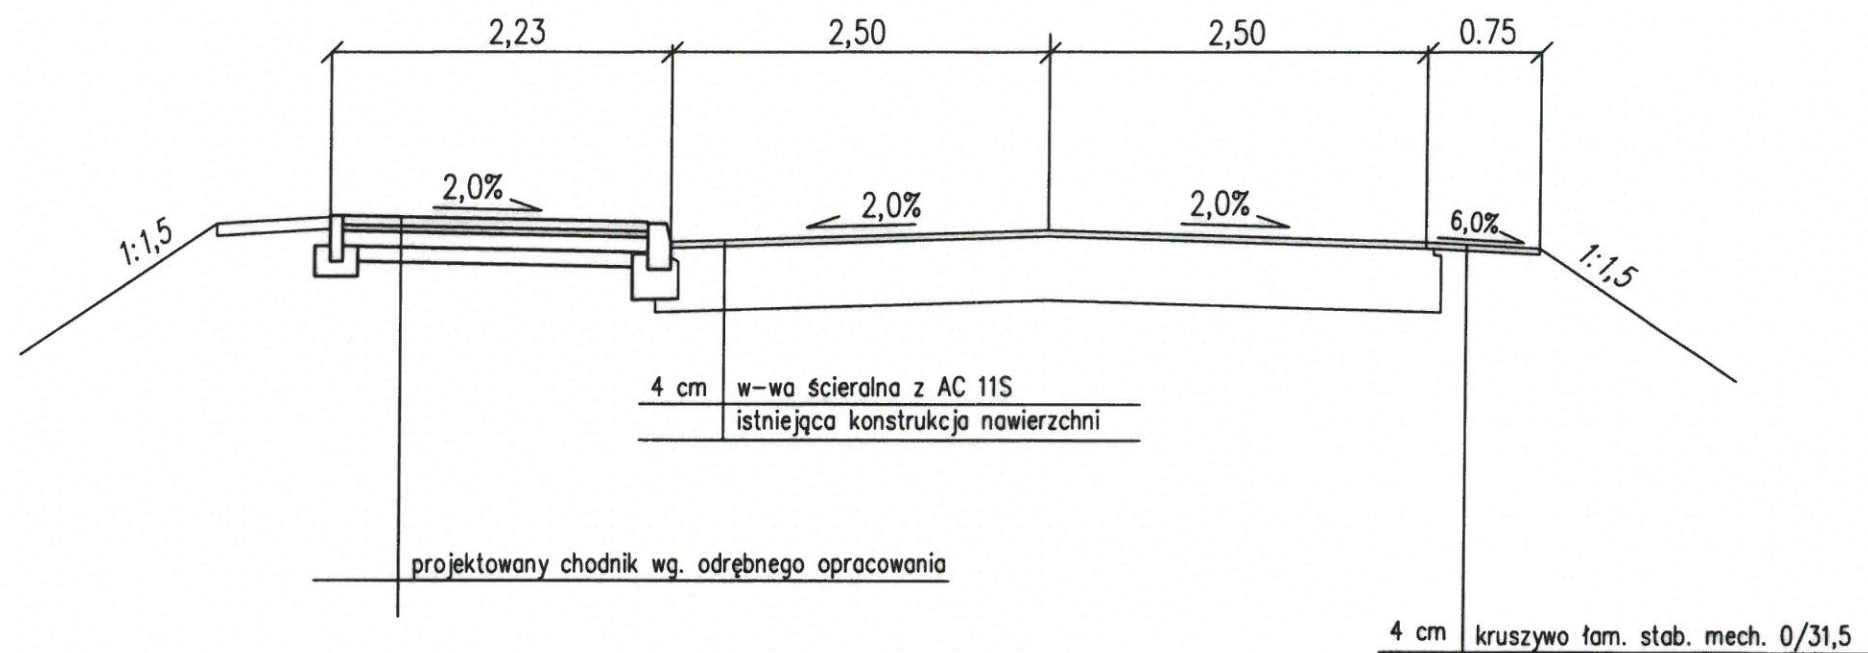



Obiekt	Przebudowa drogi gminnej Nr 116302 R Medyka -Leszno	
Adres	Gmina Medyka, obręb Medyka nr działki: 320/1 obręb Leszno nr działki : 747, 748, 749, 750	
Stadium	MATERIAŁY PROJEKTOWE DO ZGŁOSZENIA ROBÓT BUDOWLANYCH	
Opracował	mgr inż. Norbert Gurdziel	
Opracował	inż. Piotr Halica uprawnienia budowlane specjalność drogowa PDK/0045/OHOD/04	
Nazwa rys.	PRZEKROJE NORMALNE	
Skala 1:50	data oprac.: kwiecień 2019	Nr rys.: 3

DROGA NR 116302R


Konstrukcja drogi na odcinku prostym km od 0+300,00 do 4+716,00

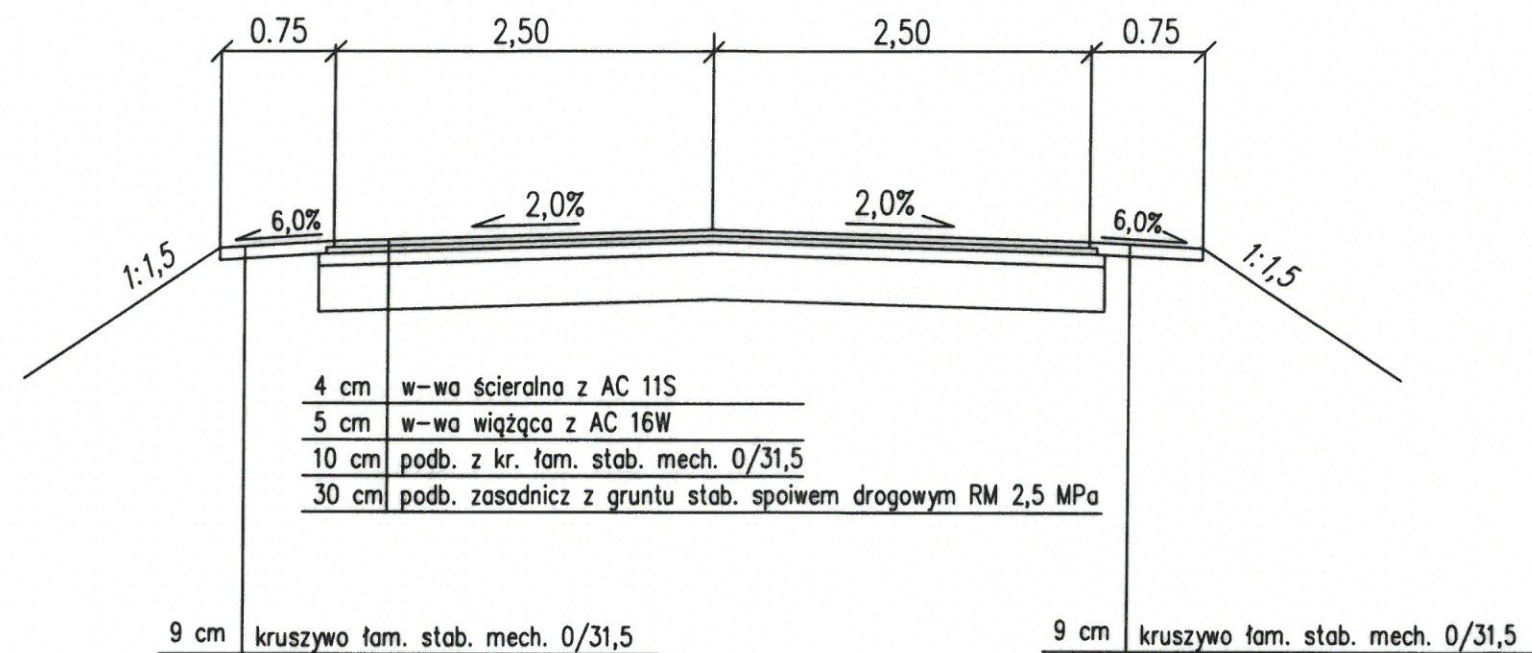

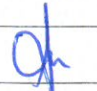

Obiekt	Przebudowa drogi gminnej Nr 116302 R Medyka -Leszno	
Adres	Gmina Medyka, obręb Medyka nr działki: 320/1 obwód Leszno nr działki : 747, 748, 749, 750	
Stadium	MATERIAŁY PROJEKTOWE DO ZGŁOSZENIA ROBÓT BUDOWLANYCH	
Opracował	mgr inż. Norbert Gurdziel	
Opracował	inż. Piotr Halica uprawnienia budowlane specjalność drogowa PDK/0045/OH00/04	
Nazwa rys.	PRZEKROJE NORMALNE	
Skala 1:50	data oprac.: kwiecień 2019	Nr rys.: 2

DROGA NR 116302R

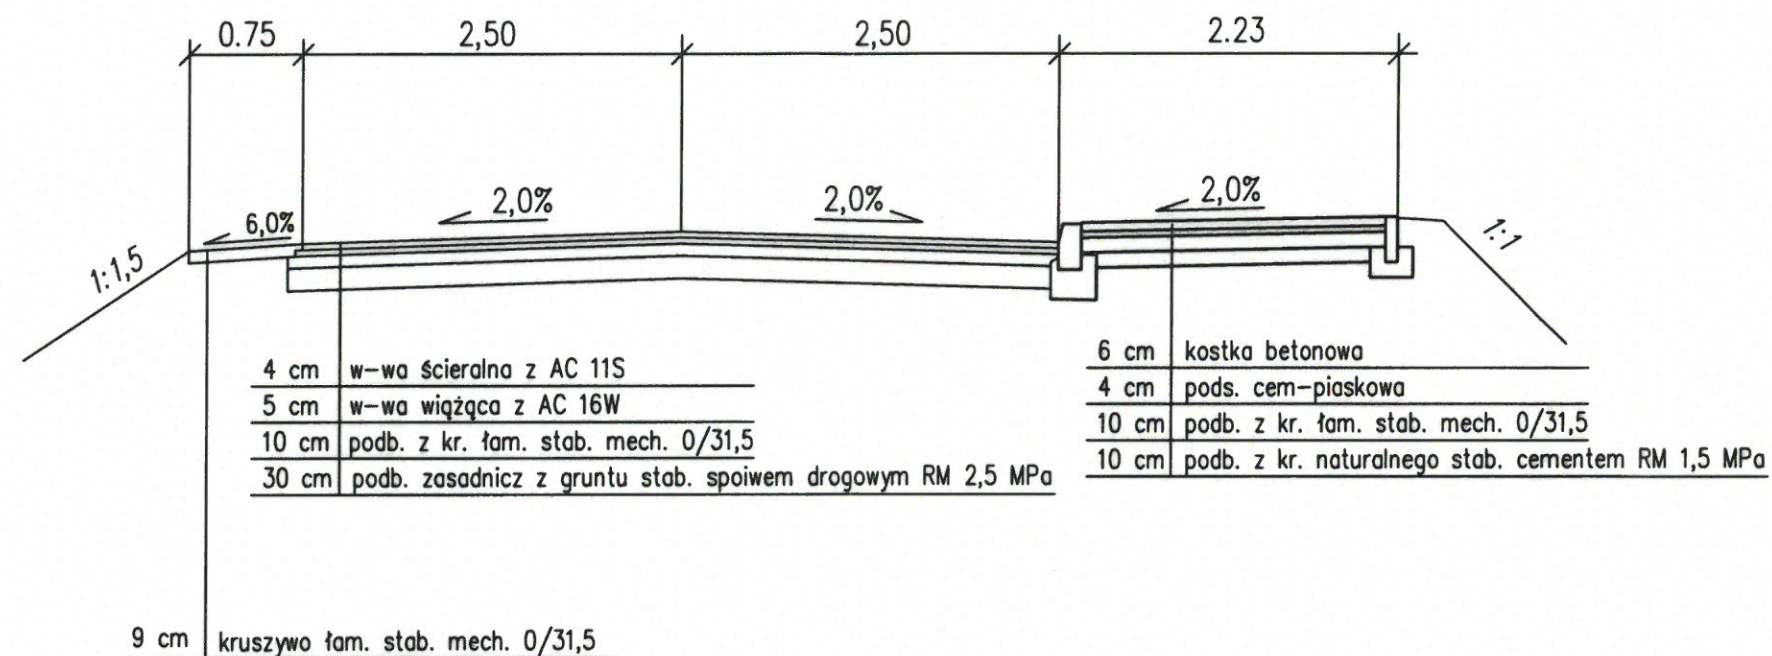Konstrukcja drogi na odcinku prostym km od 0+005,00 do 0+300,00



Obiekt	Przebudowa drogi gminnej Nr 116302 R Medyka -Leszno	
Adres	Gmina Medyka, obręb Medyka nr działki: 320/1 obwód Leszno nr działki : 747, 748, 749, 750	
Stadium	MATERIAŁY PROJEKTOWE DO ZGŁOSZENIA ROBÓT BUDOWLANYCH	
Opracował	mgr inż. Norbert Gurdziel	
Opracował	inż. Piotr Halica uprawnienia budowlane specjalność drogowa PDK/0045/OHQB/04	
Nazwa rys.	PRZEKROJE NORMALNE	
Skala 1:50	data oprac.: kwiecień 2019	Nr rys.: 1