




A - A
0+000 - 1+065

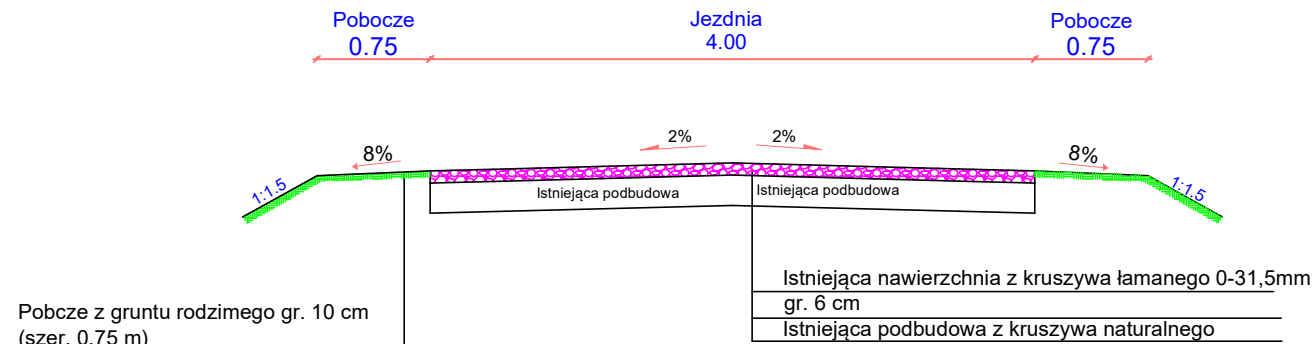

B - B
0+000 - 1+065

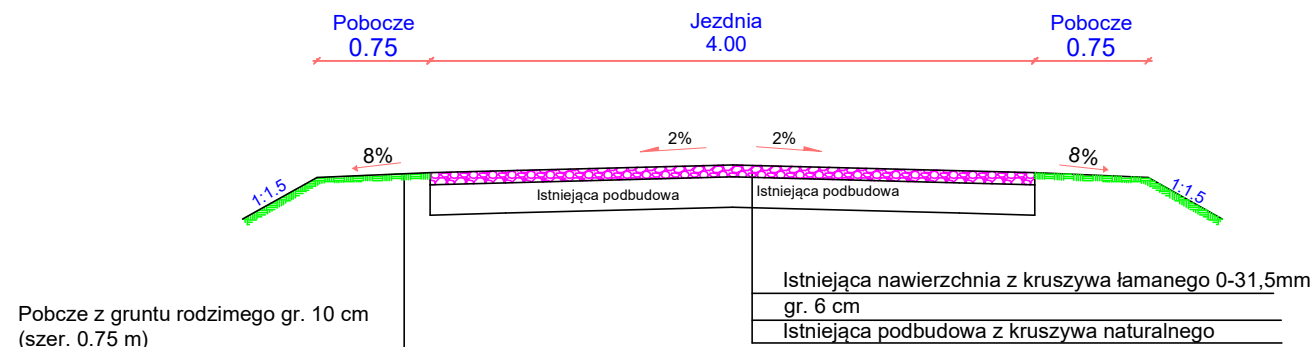

C - C
0+000 - 1+065

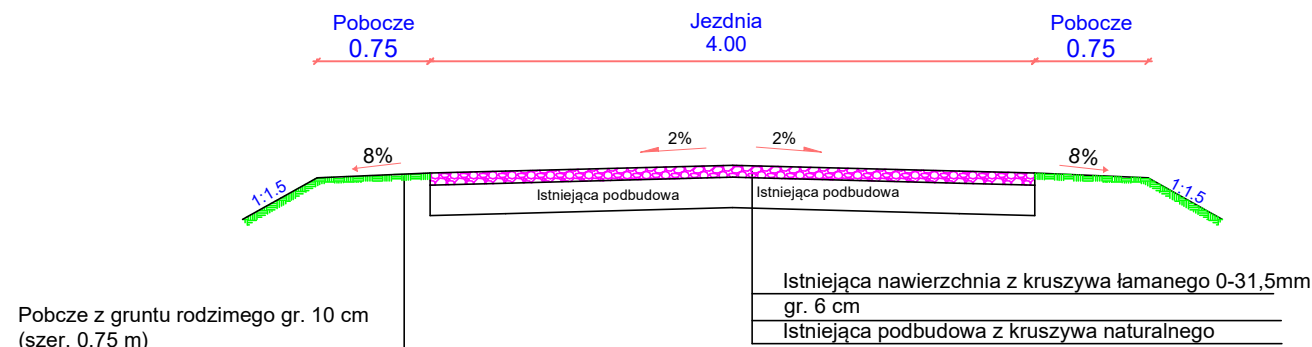

Obiekt: Inwentaryzacja stanu istniejącego - Przebudowa drogi gminnej nr 675116 P w m. Żychów, działka nr 23, obręb Żychów, gmina Lisków				
Rysunek:	Przekrój Normalny			NR
	IMIĘ I NAZWISKO	NR UPRAW.	DATA	PODPIS
Projektował:	Wiktor Piętka	230/66	2024	
Opracował:	mgr inż. Katarzyna Politowicz		2024	
BRANŻA Drogowa	STADIUM bud./wyk.	ROK OPRAWOWANIA 2024		SKALA 1:50