


A - A

0+000 - 1+065

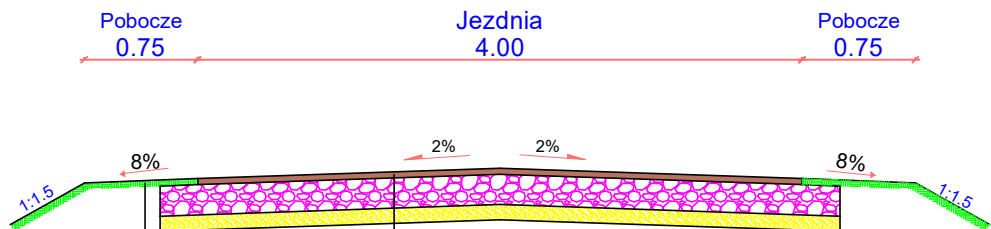

Pobocze z kruszywa łamanego twardego 0-31,5mm lub destruktu granulowanego drobnego gr. 10 cm (szer. 0.50 m)

Pobocze z gruntu rodzimego gr. 10 cm (szer. 0.25 m)

Nawierznia asfaltowa (w-wa ścieralna) gr. 4cm

Górna warstwa podbudowy z kruszywa łamanego 0-31,5 mm o gr. 20 cm

Istniejąca podbudowa

Obiekt: Przebudowa drogi gminnej nr 675116 P w m. Żychów, działka nr 23, obręb Żychów, gmina Lisków				
Rysunek:	Przekrój Normalny			NR 3
	IMIĘ I NAZWISKO	NR UPRAW.	DATA	PODPIS
Projektował:	Wiktor Piętka	230/66	2024	
Opracował:	mgr inż. Katarzyna Politowicz		2024	
BRANŻA Drogowa	STADIUM bud./wyk.	ROK OPRACOWANIA 2024	SKALA 1:50	