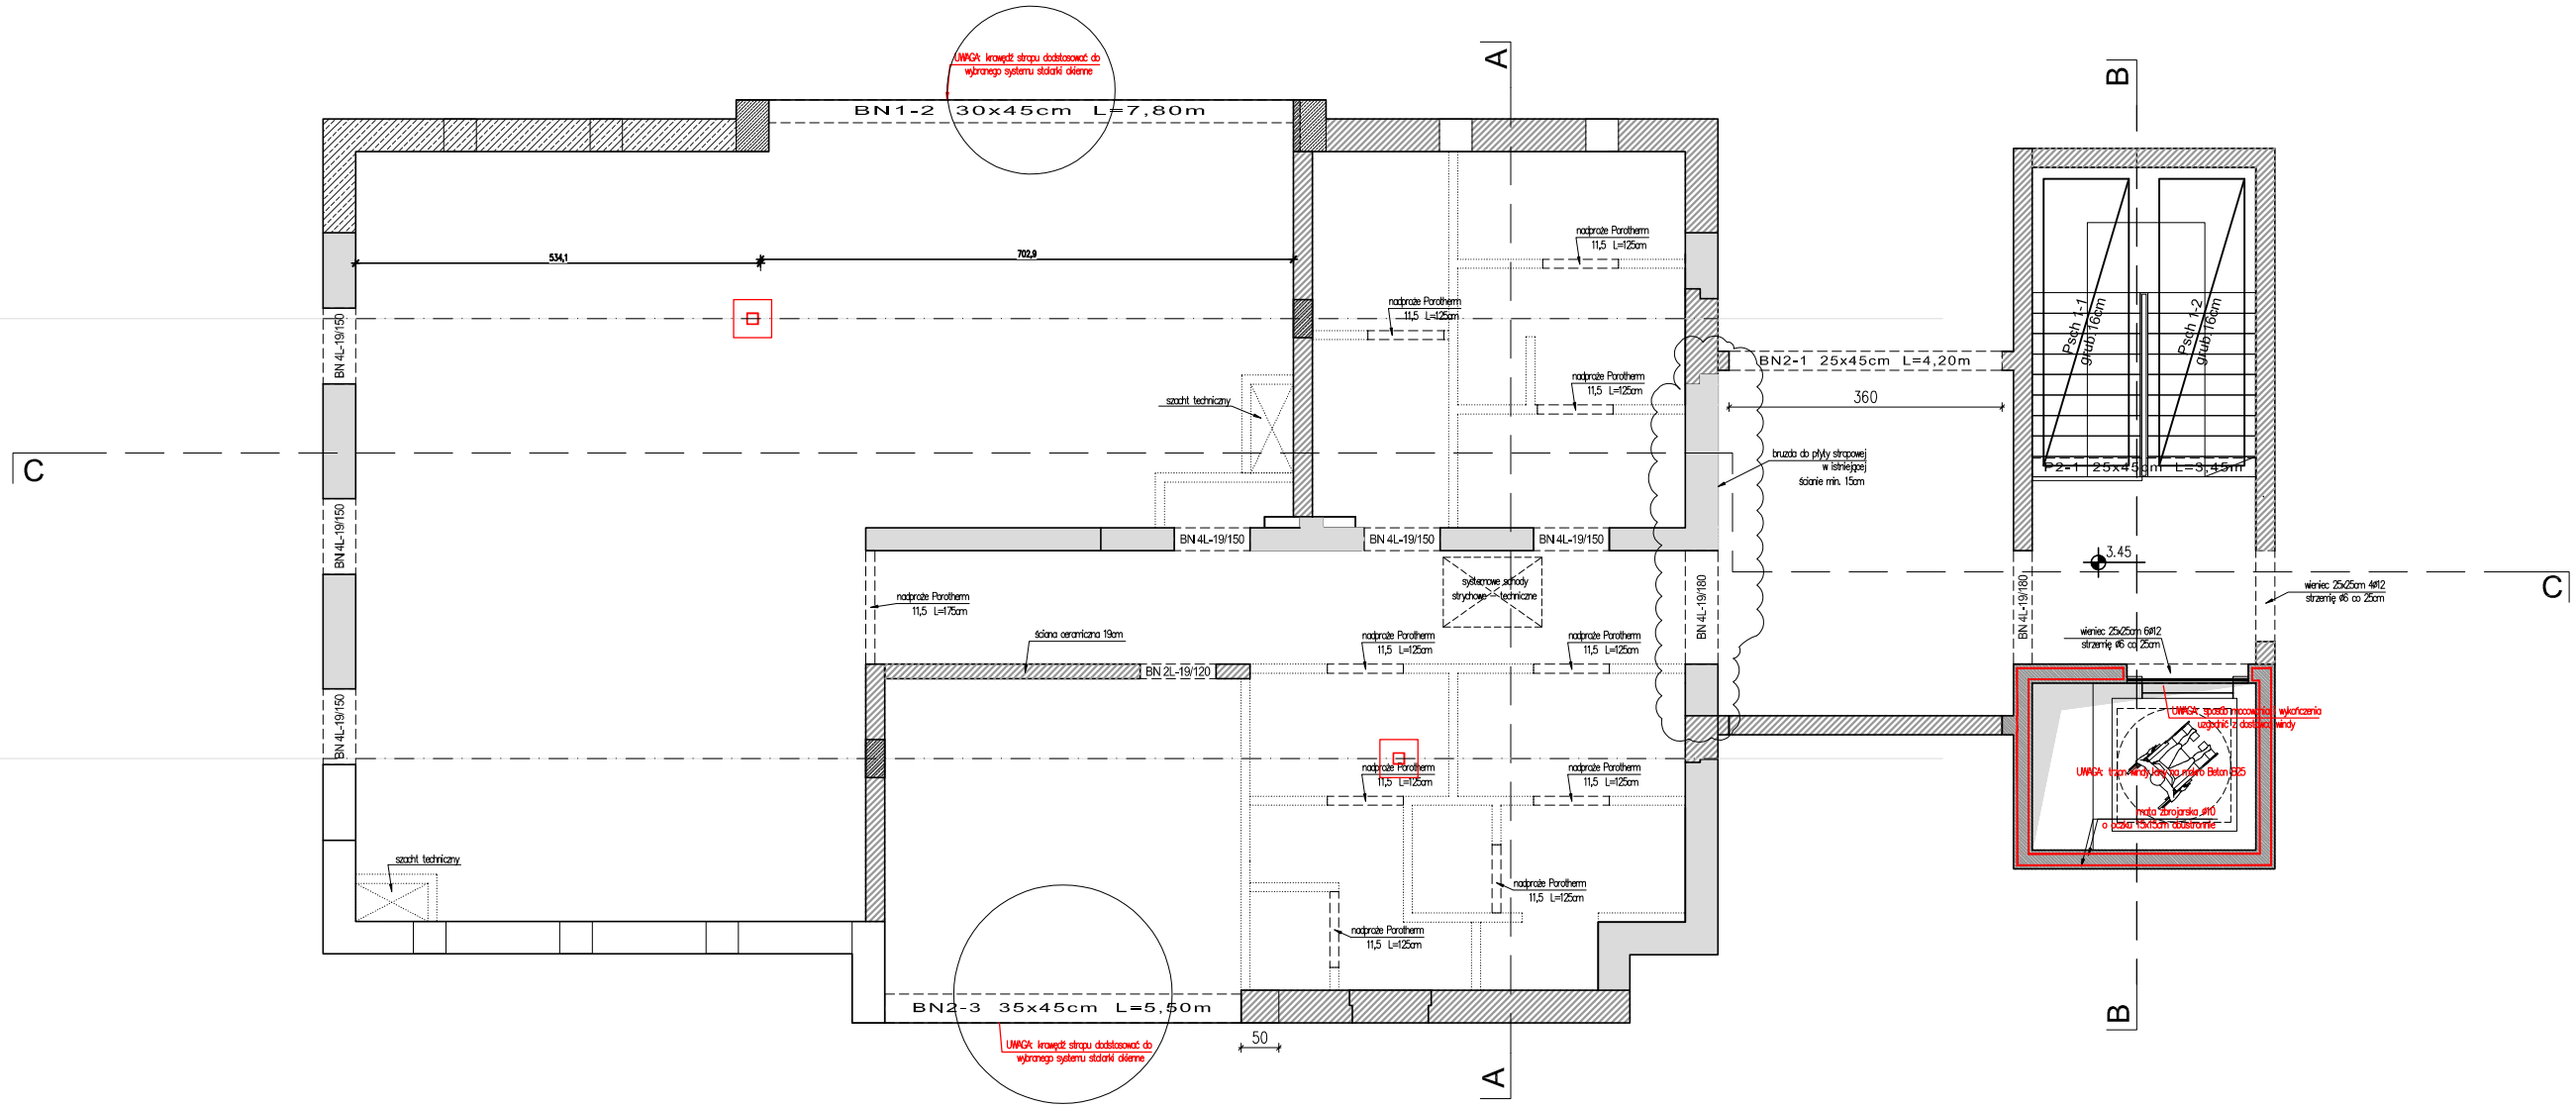

TG PROJEKT Tomasz Gasiak
42-287 Lubsza Śląska, ul. Lompy 25
NIP 575-17-30-724 , IDS 241926311
e-mail: tgprojekt@op.pl
tel. 600047882

TEMAT
PROJEKT REWITALIZACJI TERENU I BUDYNKU PO BYŁYM PGR W MIEŚCIE WOŹNIKI WRAZ Z INFRASTRUKTURA TOWARZYSZĄCĄ

ADRES INWESTYCJI
UL. DWORCOWA
42-289 WOŹNIKI
DZ. NR 358/36, 357/36, 328/36

INWESTOR
GMINA WOŹNIKI
UL. RYNEK 11
42-289 WOŹNIKI

TYTUŁ RYSUNKU
NADPROŻA PIĘTRO

ZESPÓŁ AUTORSKI	IMIĘ I NAZWISKO	NR UPR.	
PROJEKTOWAŁ	mgr inż. bud Tomasz Gasiak	SLK/5397/PWOK/14	
PROJEKTOWAŁ			
OPRACOWAŁA			

BRANŻA	SKALA / PODZIAŁKA	FAZA
KONSTR.	1:100 / A3	PROJ. TECHNICZNY
OPRACOWANIO PRZY POMOCY PROGRAMU ZWCAD 2011	DATA GRUDZIEŃ 2022	NR RYS. K_04

Opracowanie chronione prawnie Ustawa o Prawie Autorskim i Prawach Pokrewnych Dz.U. nr 24/1994