


R2.1a W ramach etapu 2.3 do rozdzielnicy dostarczanej w etapie 2.1.1 podłączyć projektowane obwody.

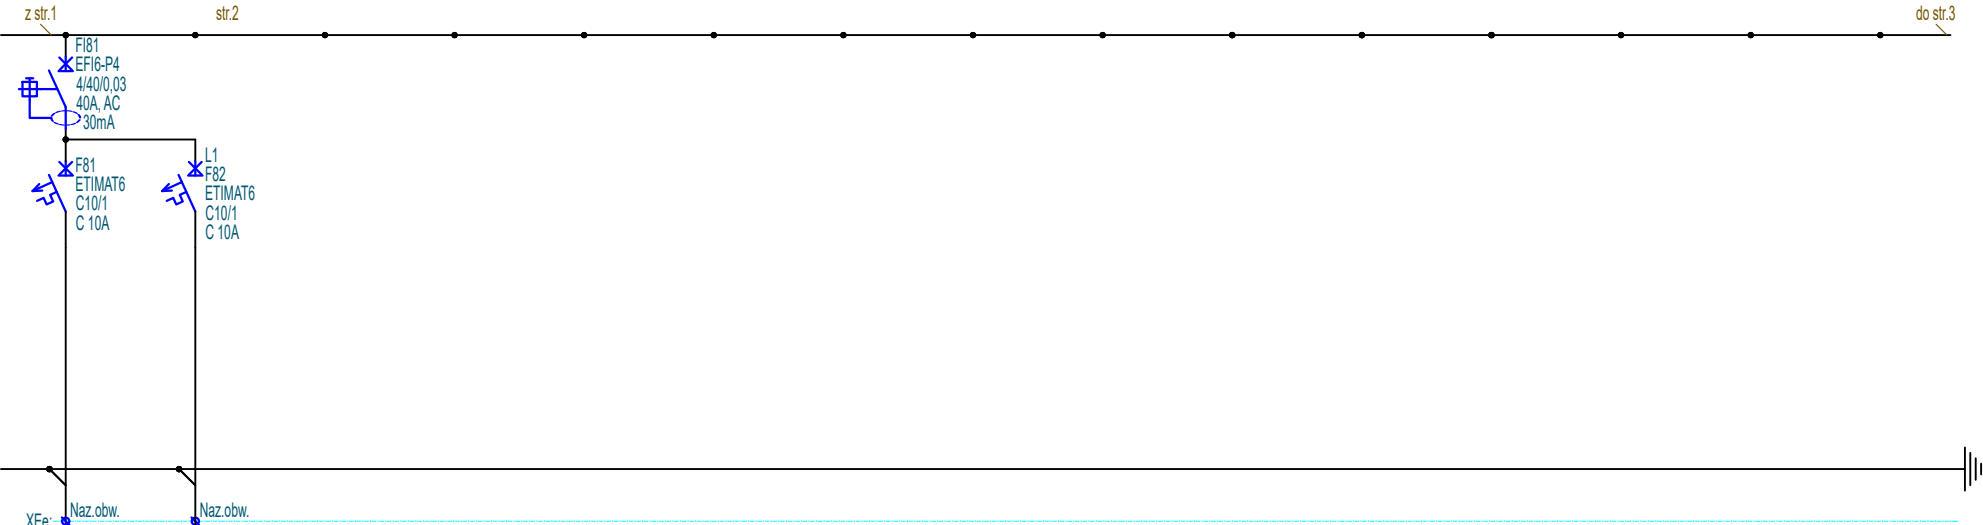

F81	F82
Zasilanie umywalki	Rezerwa
N2XH	
3x1,5mm²	
0,03kW	



PAS

PROJEKT


PAS PROJEKT SPÓŁKA Z O.O.

ul. Plantowa 5;

05-830 Nadarzyn

TEL. (022) 739-90-25

www.pasprojekt.com

Inwestor	Biblioteka Narodowa al. Niepodległości 213; 02-086 Warszawa		Imię i Nazwisko	Nr upr.		Stadium
		Projektował	inż. Paweł Stefaniuk	MAZ/0414/PWOE/05		P.W
Obiekt	"MODERNIZACJA I ARANŻACJA WNĘTRZ PAŁACU KRASIŃSKICH (PAŁAC RZECZYPOSPOLITEJ) PRZY PLACU KRASIŃSKICH 3/5 W WARSZAWIE"		Współpraca			Skala
			Sprawdził			1:-
Adres	Plac Krasińskich 3/5 ;00-207 Warszawa					Rewizja
Nazwa rysunku	Rozdzielnica R2.1a	Strona	Numer archiwalny			2
			Nr rys.		Branża	Data
		2z3	PAS-120-PW-IE-R2.1a-SCH-12 E II 2.1.1		Elektryczna	06.2022