


Załącznik nr 3
Proponowane rozmieszczenie punktów PEL, PL, PPD

Budynek B – parter 4 /rzut, fragment/

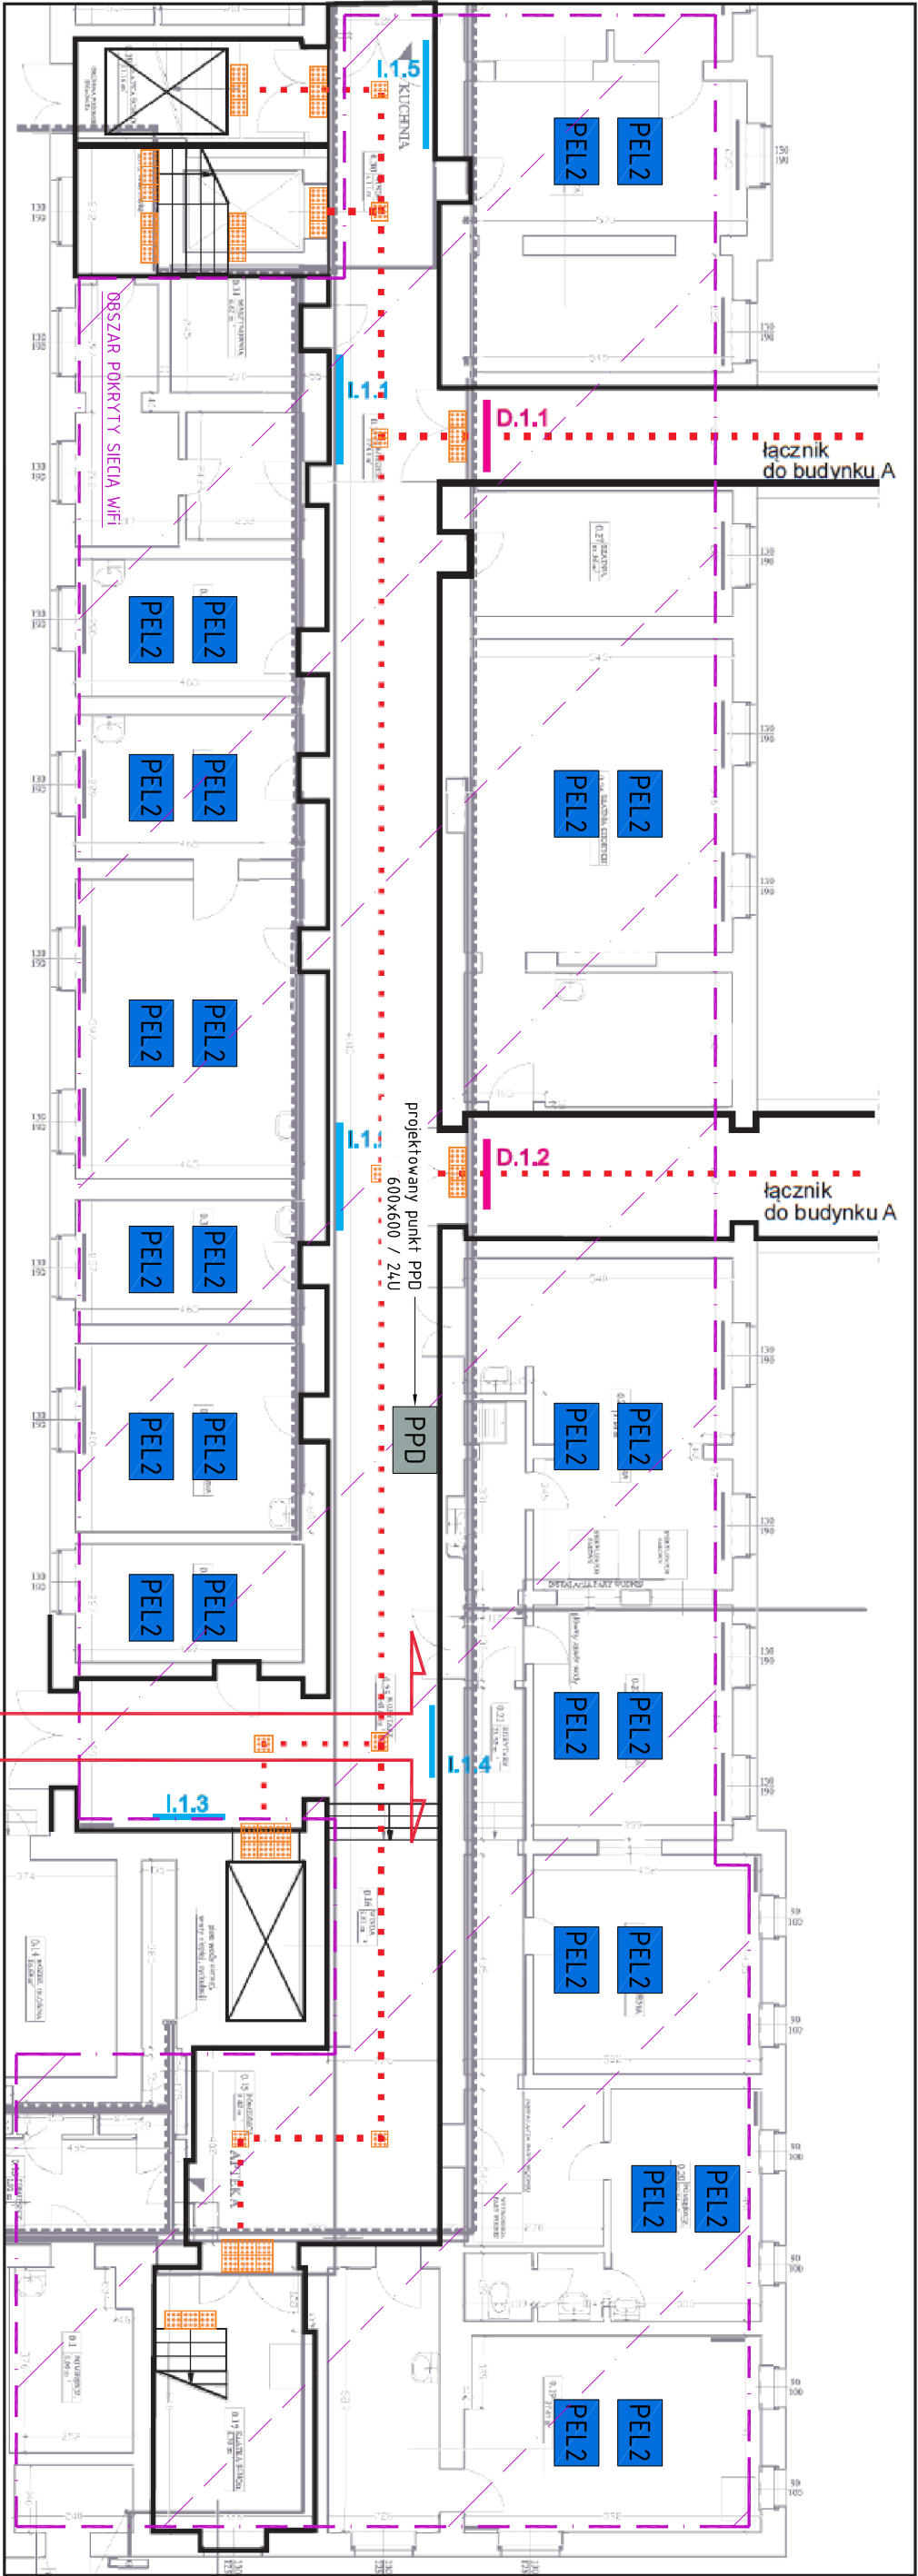

LEGENDA:

PEL1	Punkt elektryczno – logiczny /2x230V(DATA), 2xRJ45/
PEL2	Punkt elektryczno – logiczny /2x230V, 2x230V(DATA), 4xRJ45/
PEL3	Zestaw 15 punktów elektryczno – logicznych /2x230V, 2x230V(DATA), 4xRJ45/ zabudowanych w kanale elektroinstalacyjnym
PL	Punkt logiczny /1xRJ45/ dedykowany do sieci WiFi, kamer, KD
	Obszar pokrycia siecią WiFi
PPD	Projektowany punkt PPD /600x600, 24U/

5 x PL	Punkty dostępne do sieci WiFi
3 x PL	Kamery
1 x PL	Kontrola dostępu

/szczegóły lokalizacji w/w punktów
do uzgodnienia na etapie projektu
wykonawczego/