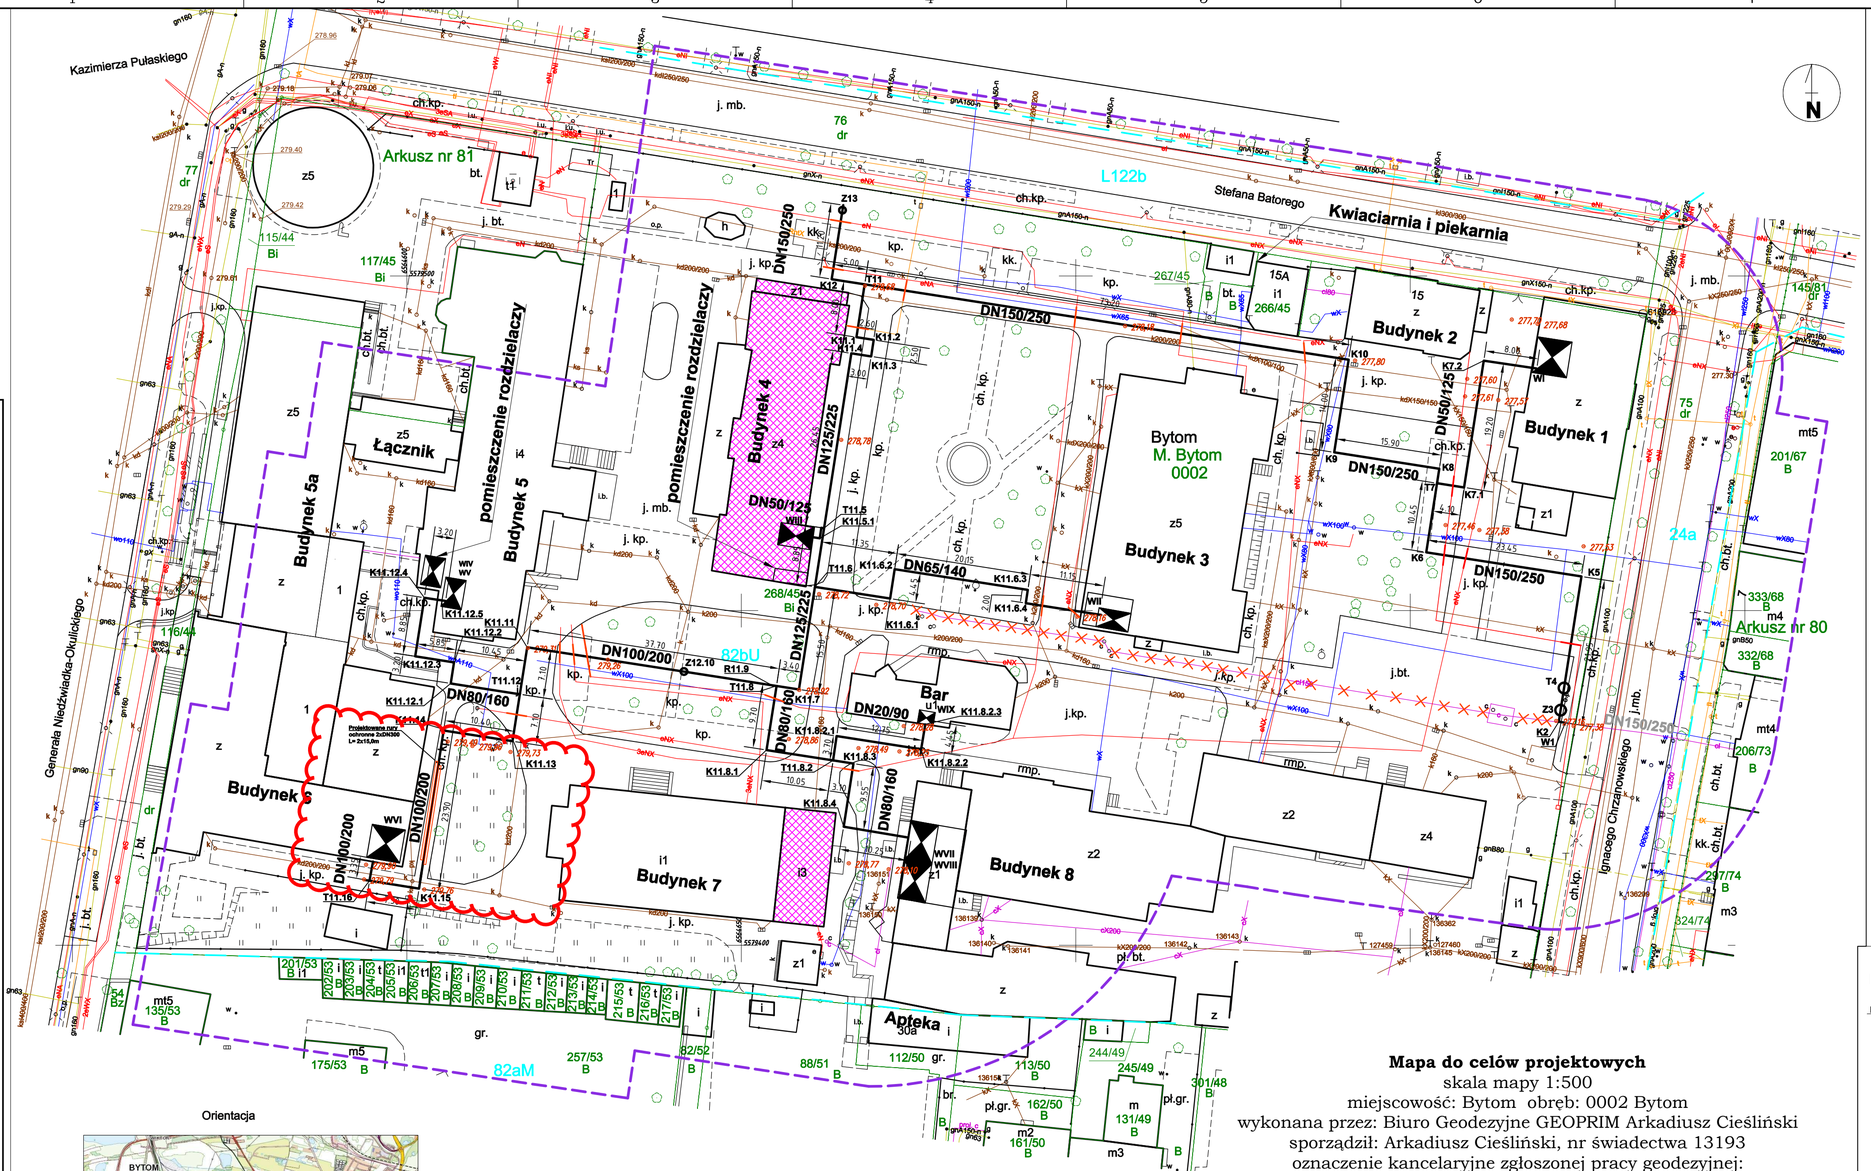

Orientacja

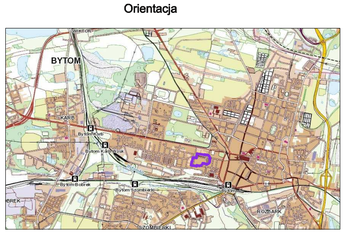

Legenda:

i3	budynki dla których będzie toczyć się postępowanie administracyjne

Mapa do celów projektowych
skala mapy 1:500
miejscowość: Bytom obręb: 0002 Bytom
wykonana przez: Biuro Geodezyjne GEOPRIM Arkadiusz Cieśliński
sporządził: Arkadiusz Cieśliński, nr świadectwa 13193
oznaczenie kancelaryjne zgłoszonej pracy geodezyjnej:
AGK.6640.50.2019
układy współrzędnych: PUWP 2000 strefa 6, Kronsztad 86
zakres aktualizacji: – – – – –
linie rozgraniczające MPZP: – – – – –

data opracowania mapy: 20.05.2019r.

LEGENDA:

- PROJEKTOWANA SIEĆ CIEPŁOWNICZA
- PROJEKTOWANA LOKALIZACJA WĘZŁA CIEPLNEGO
- PROJEKTOWANA RURA OCHRONNA
- PROJEKTOWANE ZABEZPIECZENIE ISTNIEJĄCEGO UZBROJENIA PODZIEMNEGO
- ISTNIEJĄCA SIEĆ CIEPŁOWNICZA DO LIKWIDACJI

UWAGA:
PODANO WYMIARY DLA OSI WYKOPU

REWIZJA 2

ENERGOTERM
Przedsiębiorstwo Specjalistyczne ENERGOTERM Sp. z o.o
REGION GÓRNOŚLĄSKI: 40-627 Katowice, ul. Wesoła 23
tel. +48 32 252 17 13, 252 34 64 fax. +48 32 252 44 19

Inwestor Przedsiębiorstwo Energetyki Cieplnej Sp. z o.o. ul. Wrocławska 122 41-902 Bytom	**Projektował** PRZEMYSŁAW POLAK	**Uprawnienia** SLK/5143 /POOS/13	**Data** 05.2019	**Podpis**
Nazwa zadania Kontrakt I A. Przyłączenie do sieci ciepłowniczej budynków Szpitala Specjalistycznego nr 2 przy ul. Batorego 15 w Bytomiu - zadanie Z5A.1 - budowa sieci i przyłączy ciepłowniczych	**Sprawdził** ADAM PALOWSKI	**Uprawnienia** SLK/5140 /POOS/13	**Data** 05.2019	**Podpis**
Tytuł rysunku PROJEKT ZAGOSPODAROWANIA TERENU - PROJEKTOWANA SIEĆ CIEPŁOWNICZA	**Podziałka** 1 : 500	**Nr umowy** DI/MNE/I-A/2/01.2019		**Nr rysunku** IS-001