



# DROGA WEWNĘTRZNA DWS-6 W SIEDLISKACH


Konstrukcja drogi na odcinku prostym km od 0+000 do 0+040

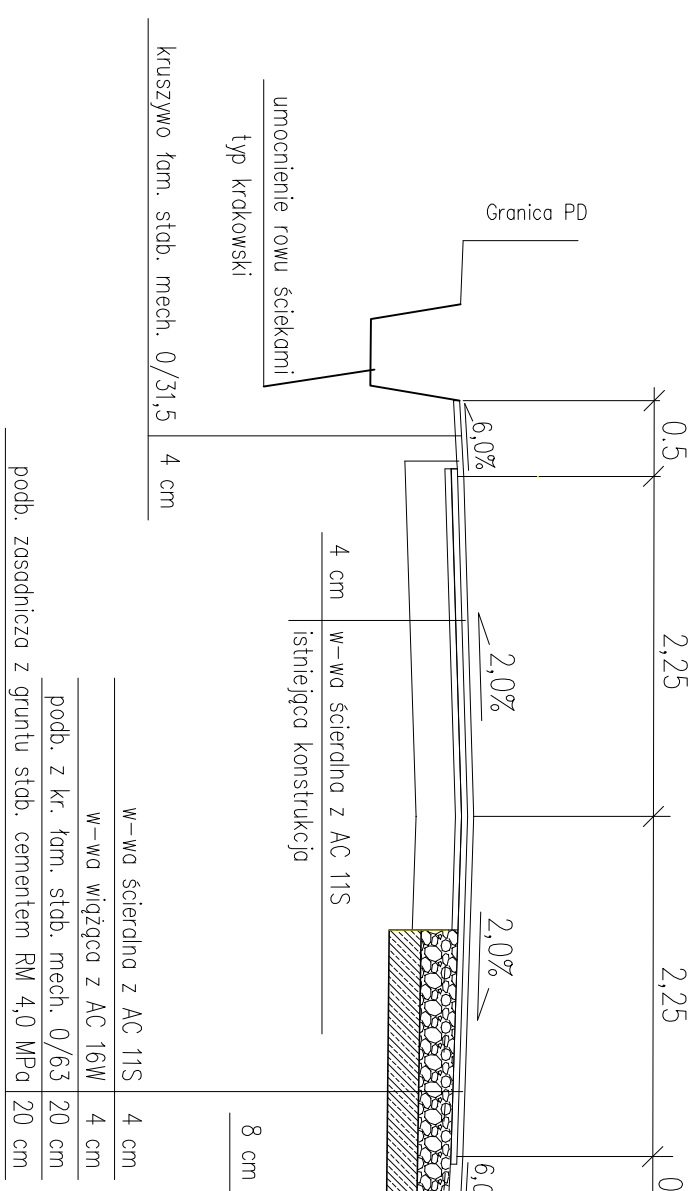


Konstrukcja drogi na odcinku prostym km od 0+129 do 0+150

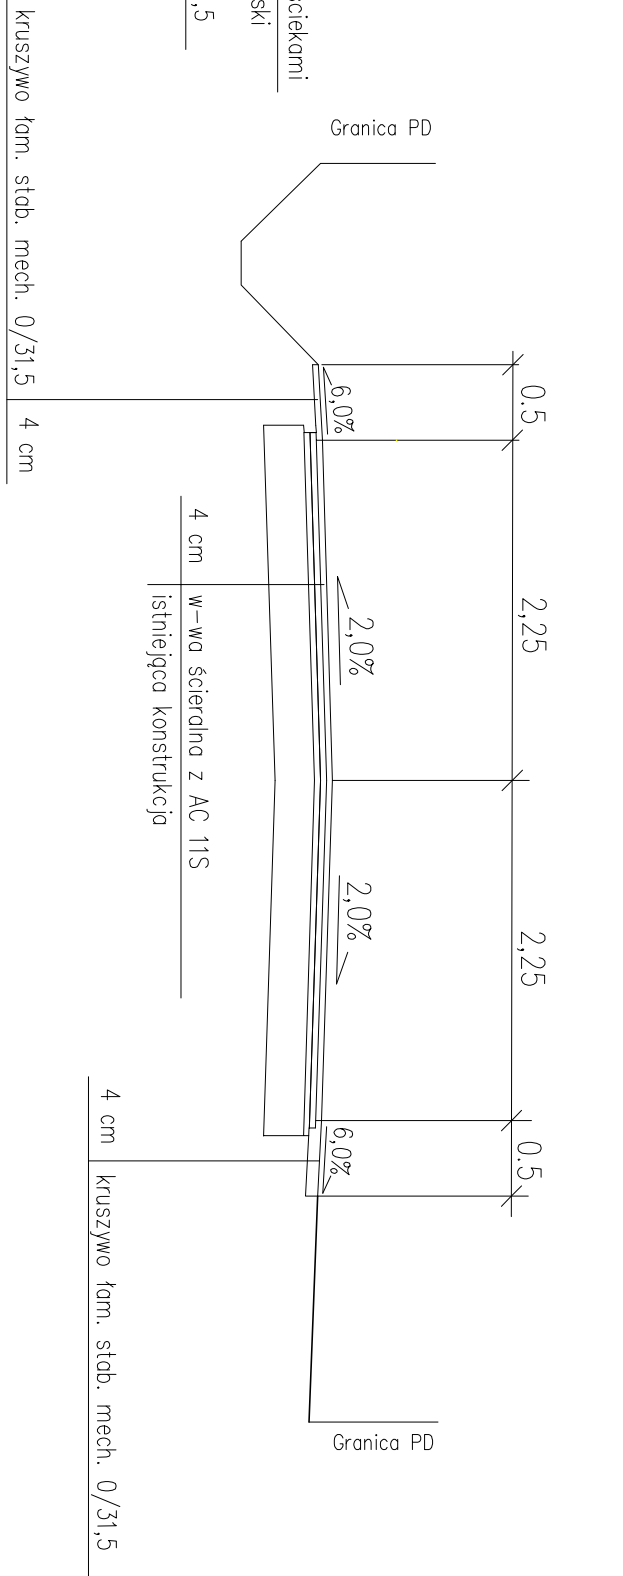


Konstrukcja drogi na odcinku prostym km od 0+215 do 0+334

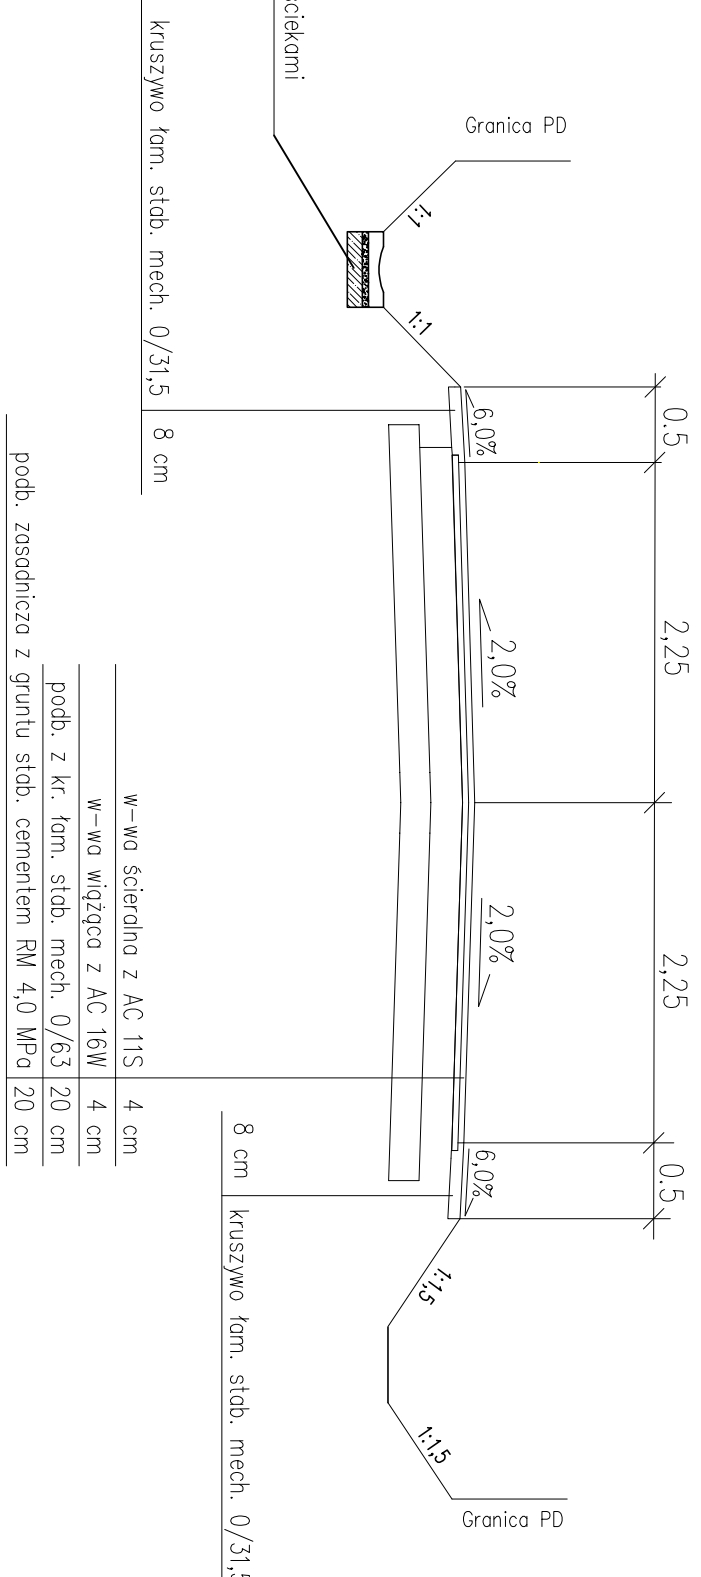


Konstrukcja drogi na odcinku prostym km od 0+372 do 0+512

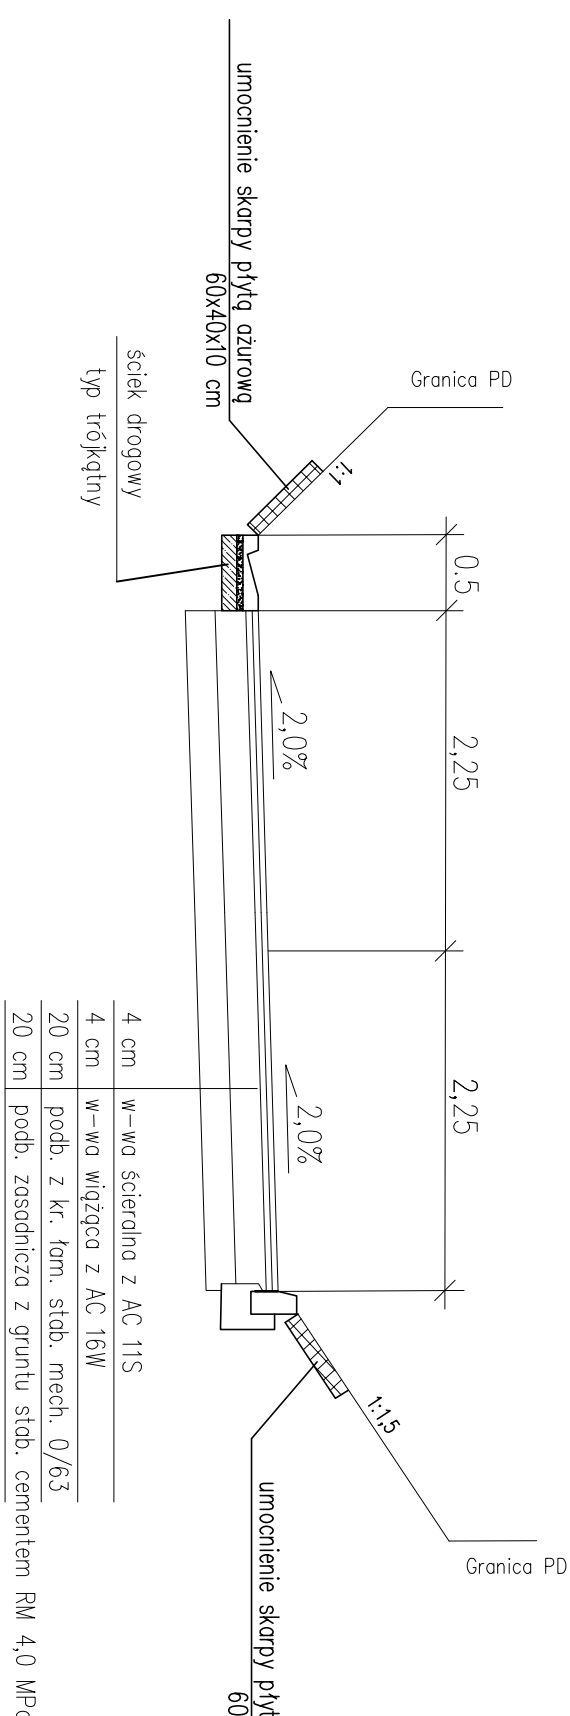


Konstrukcja drogi na odcinku prostym km od 0+614 do 0+674

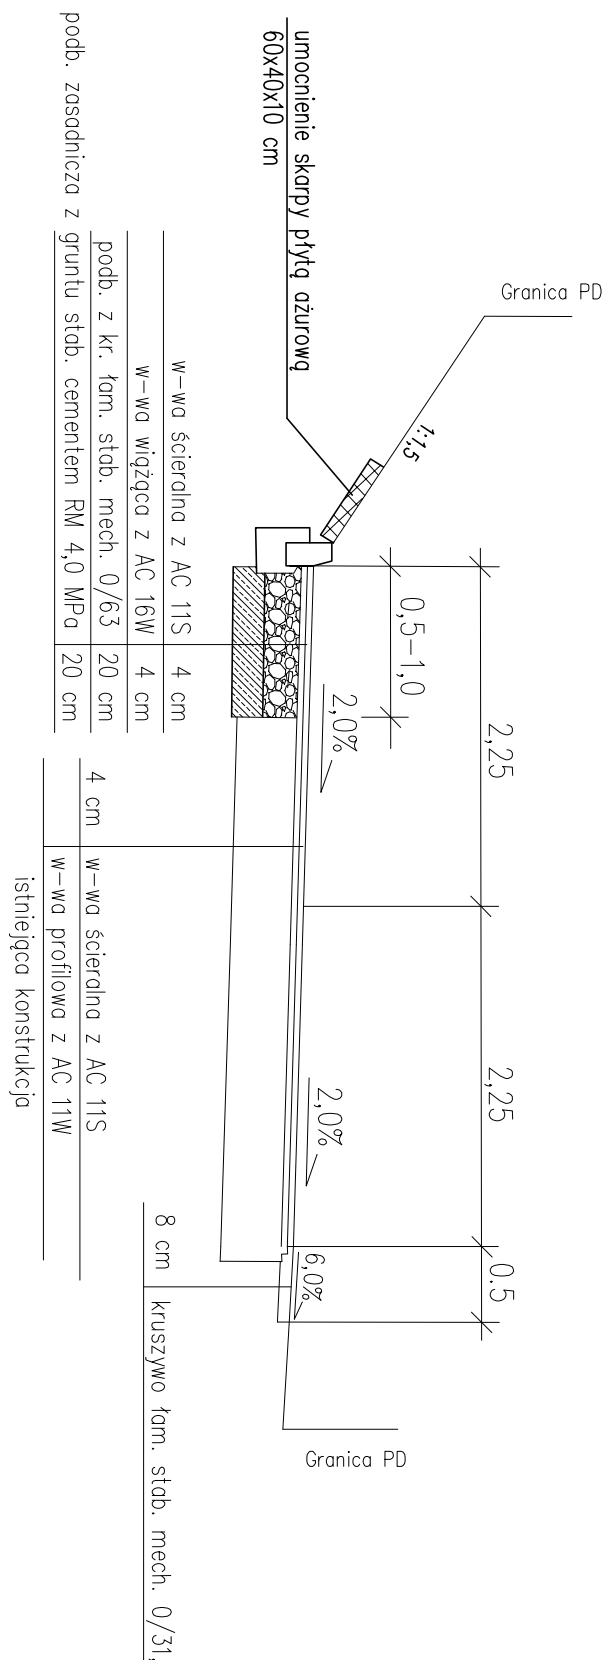


Konstrukcja drogi na odcinku prostym km od 0+674 do 0+777

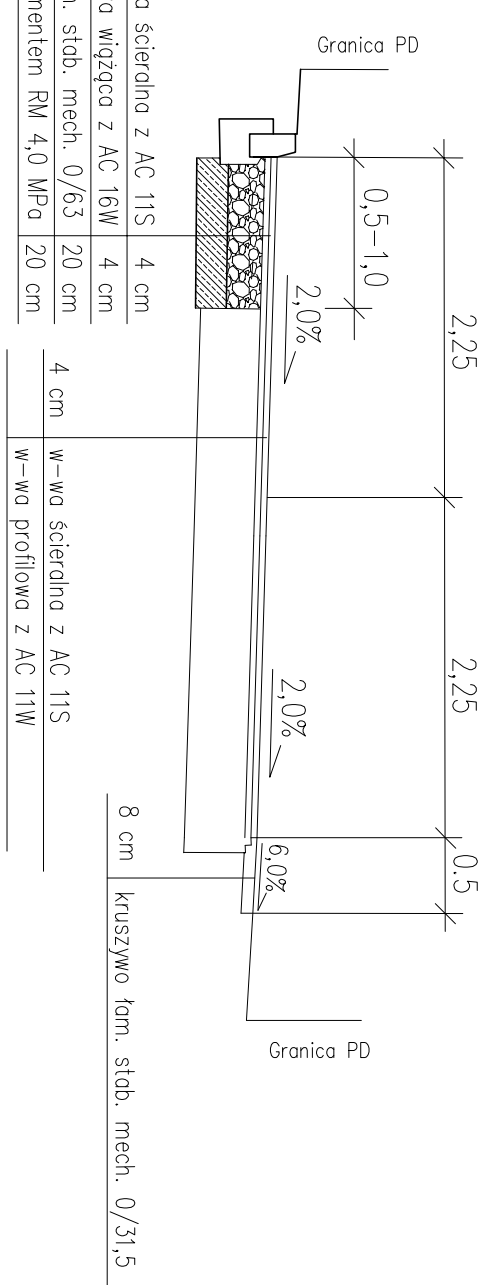


Konstrukcja drogi na odcinku prostym km od 0+193 do 0+215

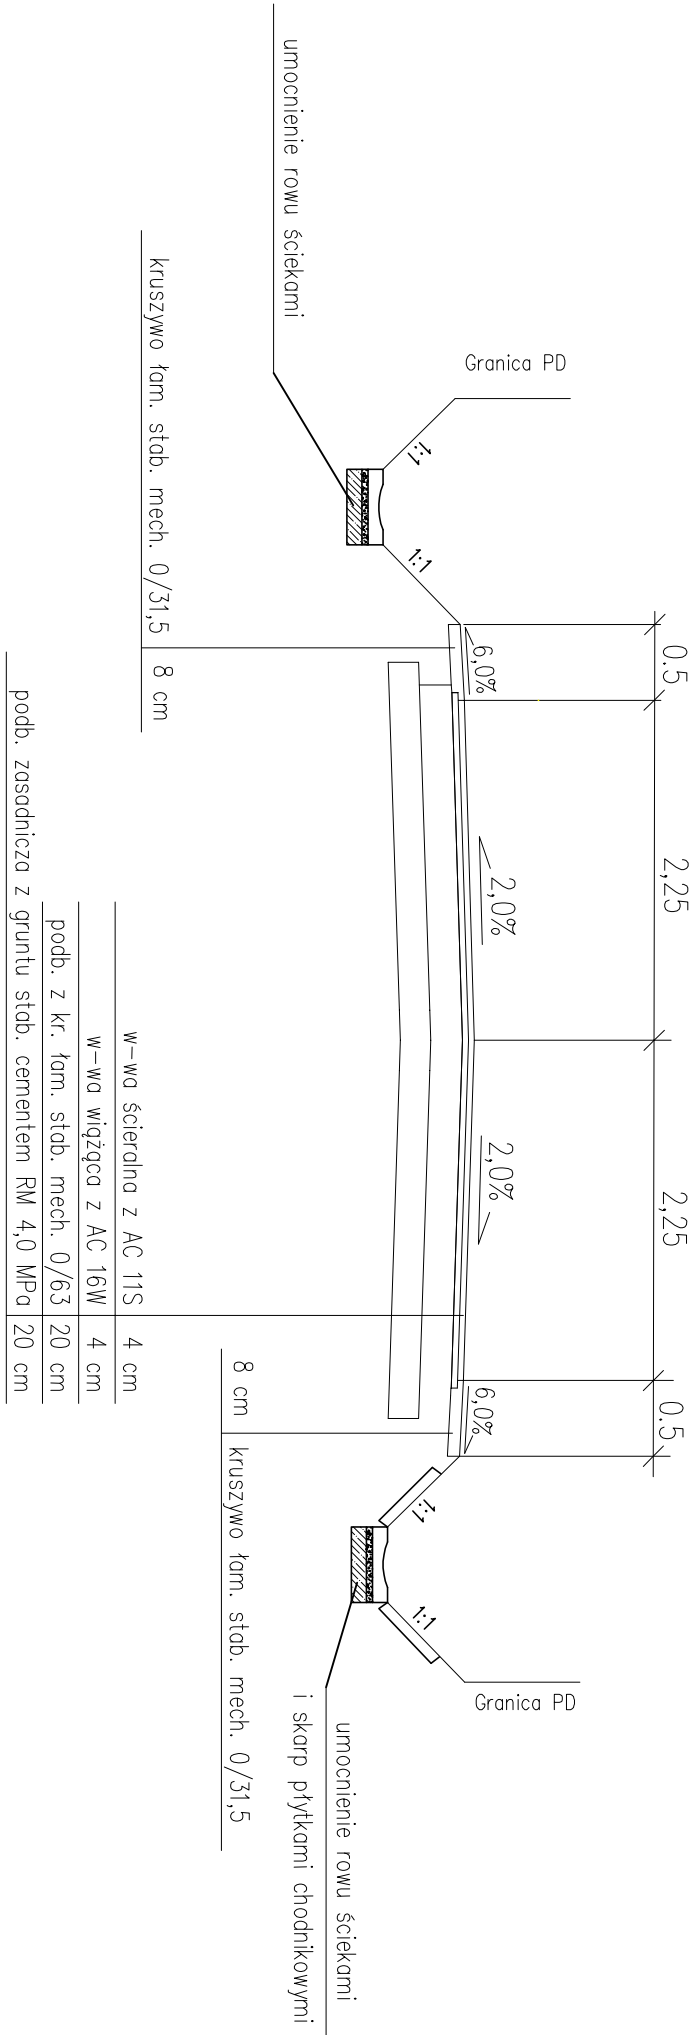

Konstrukcja drogi na odcinku prostym km od 0+040 do 0+129

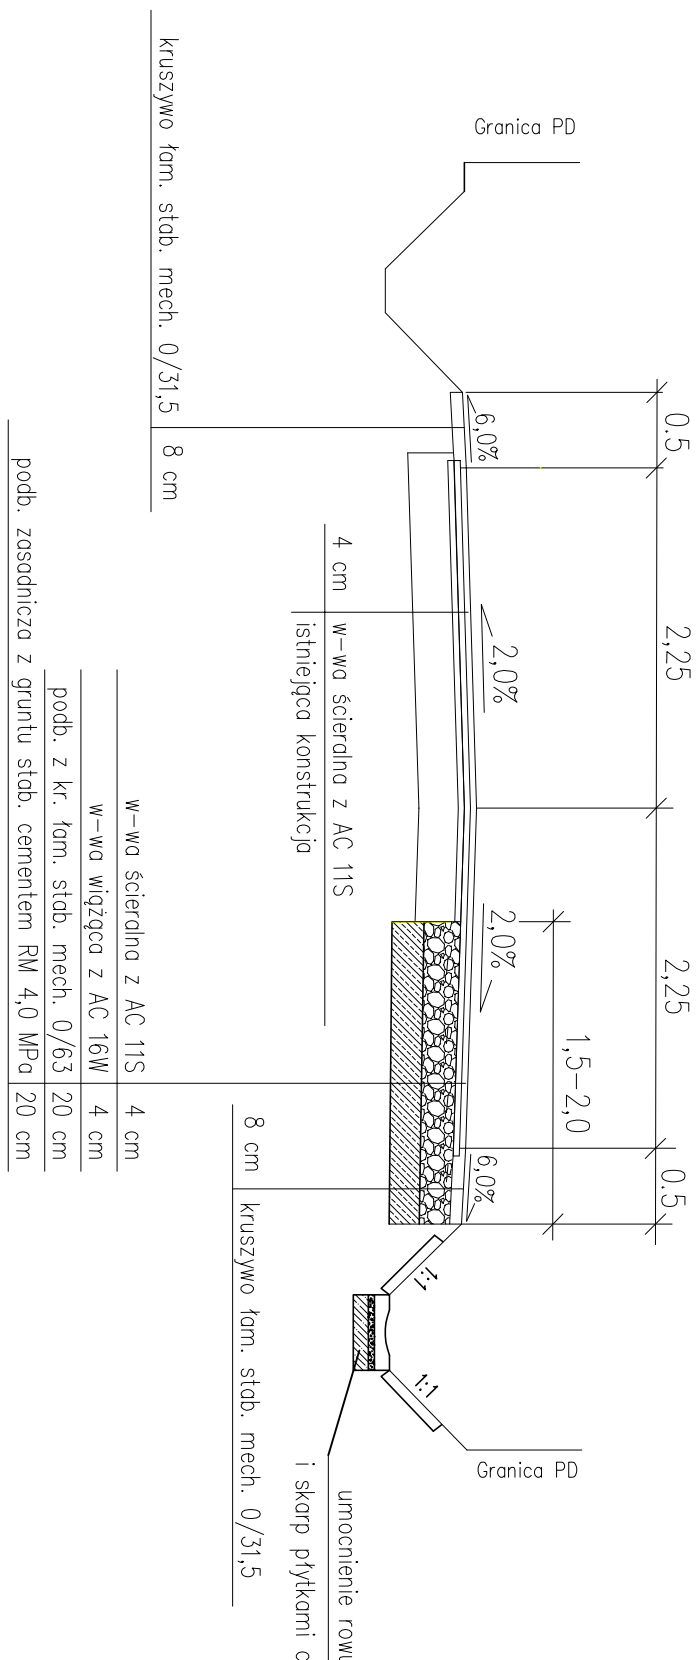

Konstrukcja drogi na odcinku prostym km od 0+334 do 0+372

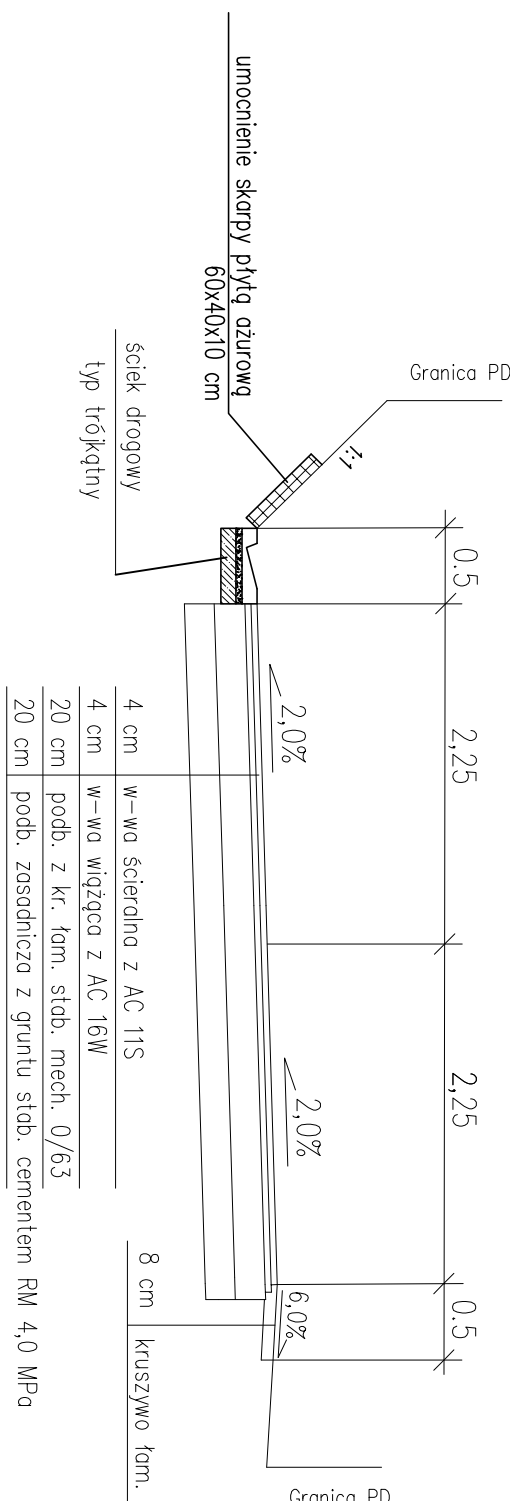

Przebudowa drogi wewnętrznej DMS-6 w Stodłiskach			
Stadium	PROJEKT TECHNICZNO-WYKONAWCZY		
Opisowość			
Nazwa rys.	PRZEKROJE NORMALNE		
Skala 1:50		data oprac.:	lip 2022
		Nr rys.: 2	