

Objaśnienia:



pokrycie kostką betonową typu Nostaliti melanz

projektowana nawierzchnia

bezpieczna EPDM kolor 3016 :

strefa I - dla $h < 1,5$ m 289,7 m²

strefa II - dla $h < 1,9$ m 94,0 m²

pokrycie z kostek betonowych niefazowanych 131,5 m²

! Nawierzchnie układać ze spadkami 1-1,5 %

w kierunku terenów zielonych,

(*) wyjść od rzędnych istniejących chodników

PRZEKROJE NAWIERZCHNI NA RYS. Z-5

ogrodzenie panelowe 3d wys. 1,20m
długość pionowy Ø5, poziomy Ø6

latarnie typu parkowego

projektowane drzewa/krzewy

WYKAZ URZĄDZEŃ PLACU ZABAW


- | | |
|-----------------------------------|--------|
| 1. huśtawka wagowa 4osob. CM-1700 | 1 szt. |
| 2. huśtawka potrójna CM-1809v.15 | 1 szt. |
| 3. karuzela hyzjo KM-0003QA | 1 szt. |
| 4. sprężynowiec słonik SP-2005 | 1 szt. |
| 5. zestaw duży CM-0118 | 1 szt. |
| 6. zestaw ze zjeżdżalnią CM-0113 | 1 szt. |
| 7. piaskownica 3x3m | 1 szt. |
| 8. gra chodnikowa np. chińczyk | 1 szt. |
| 9. gra chodnikowa np. klasy duże | 1 szt. |
| 10. kosz PASAŻ 146 | 2 szt. |
| 11. tablica na regulamin GT-0054 | 2 szt. |
| 12. ławka bez oparcia KOBE 001327 | 3 szt. |

Ogrodzenie placu zabaw:

- | | |
|---------------------------|-----------|
| moduły 2,6m | - 36 szt. |
| moduł uzupełniający 1,40m | - 2 szt. |
| moduł uzupełniający 1,45m | - 1 szt. |
| moduł uzupełniający 1,75m | - 1 szt. |
| furtka szer. 1m | - 2 szt. |



krawędź rozbiórki
istniejącej nawierzchni asfaltowej,
zainstalować obrzeże chodnikowe

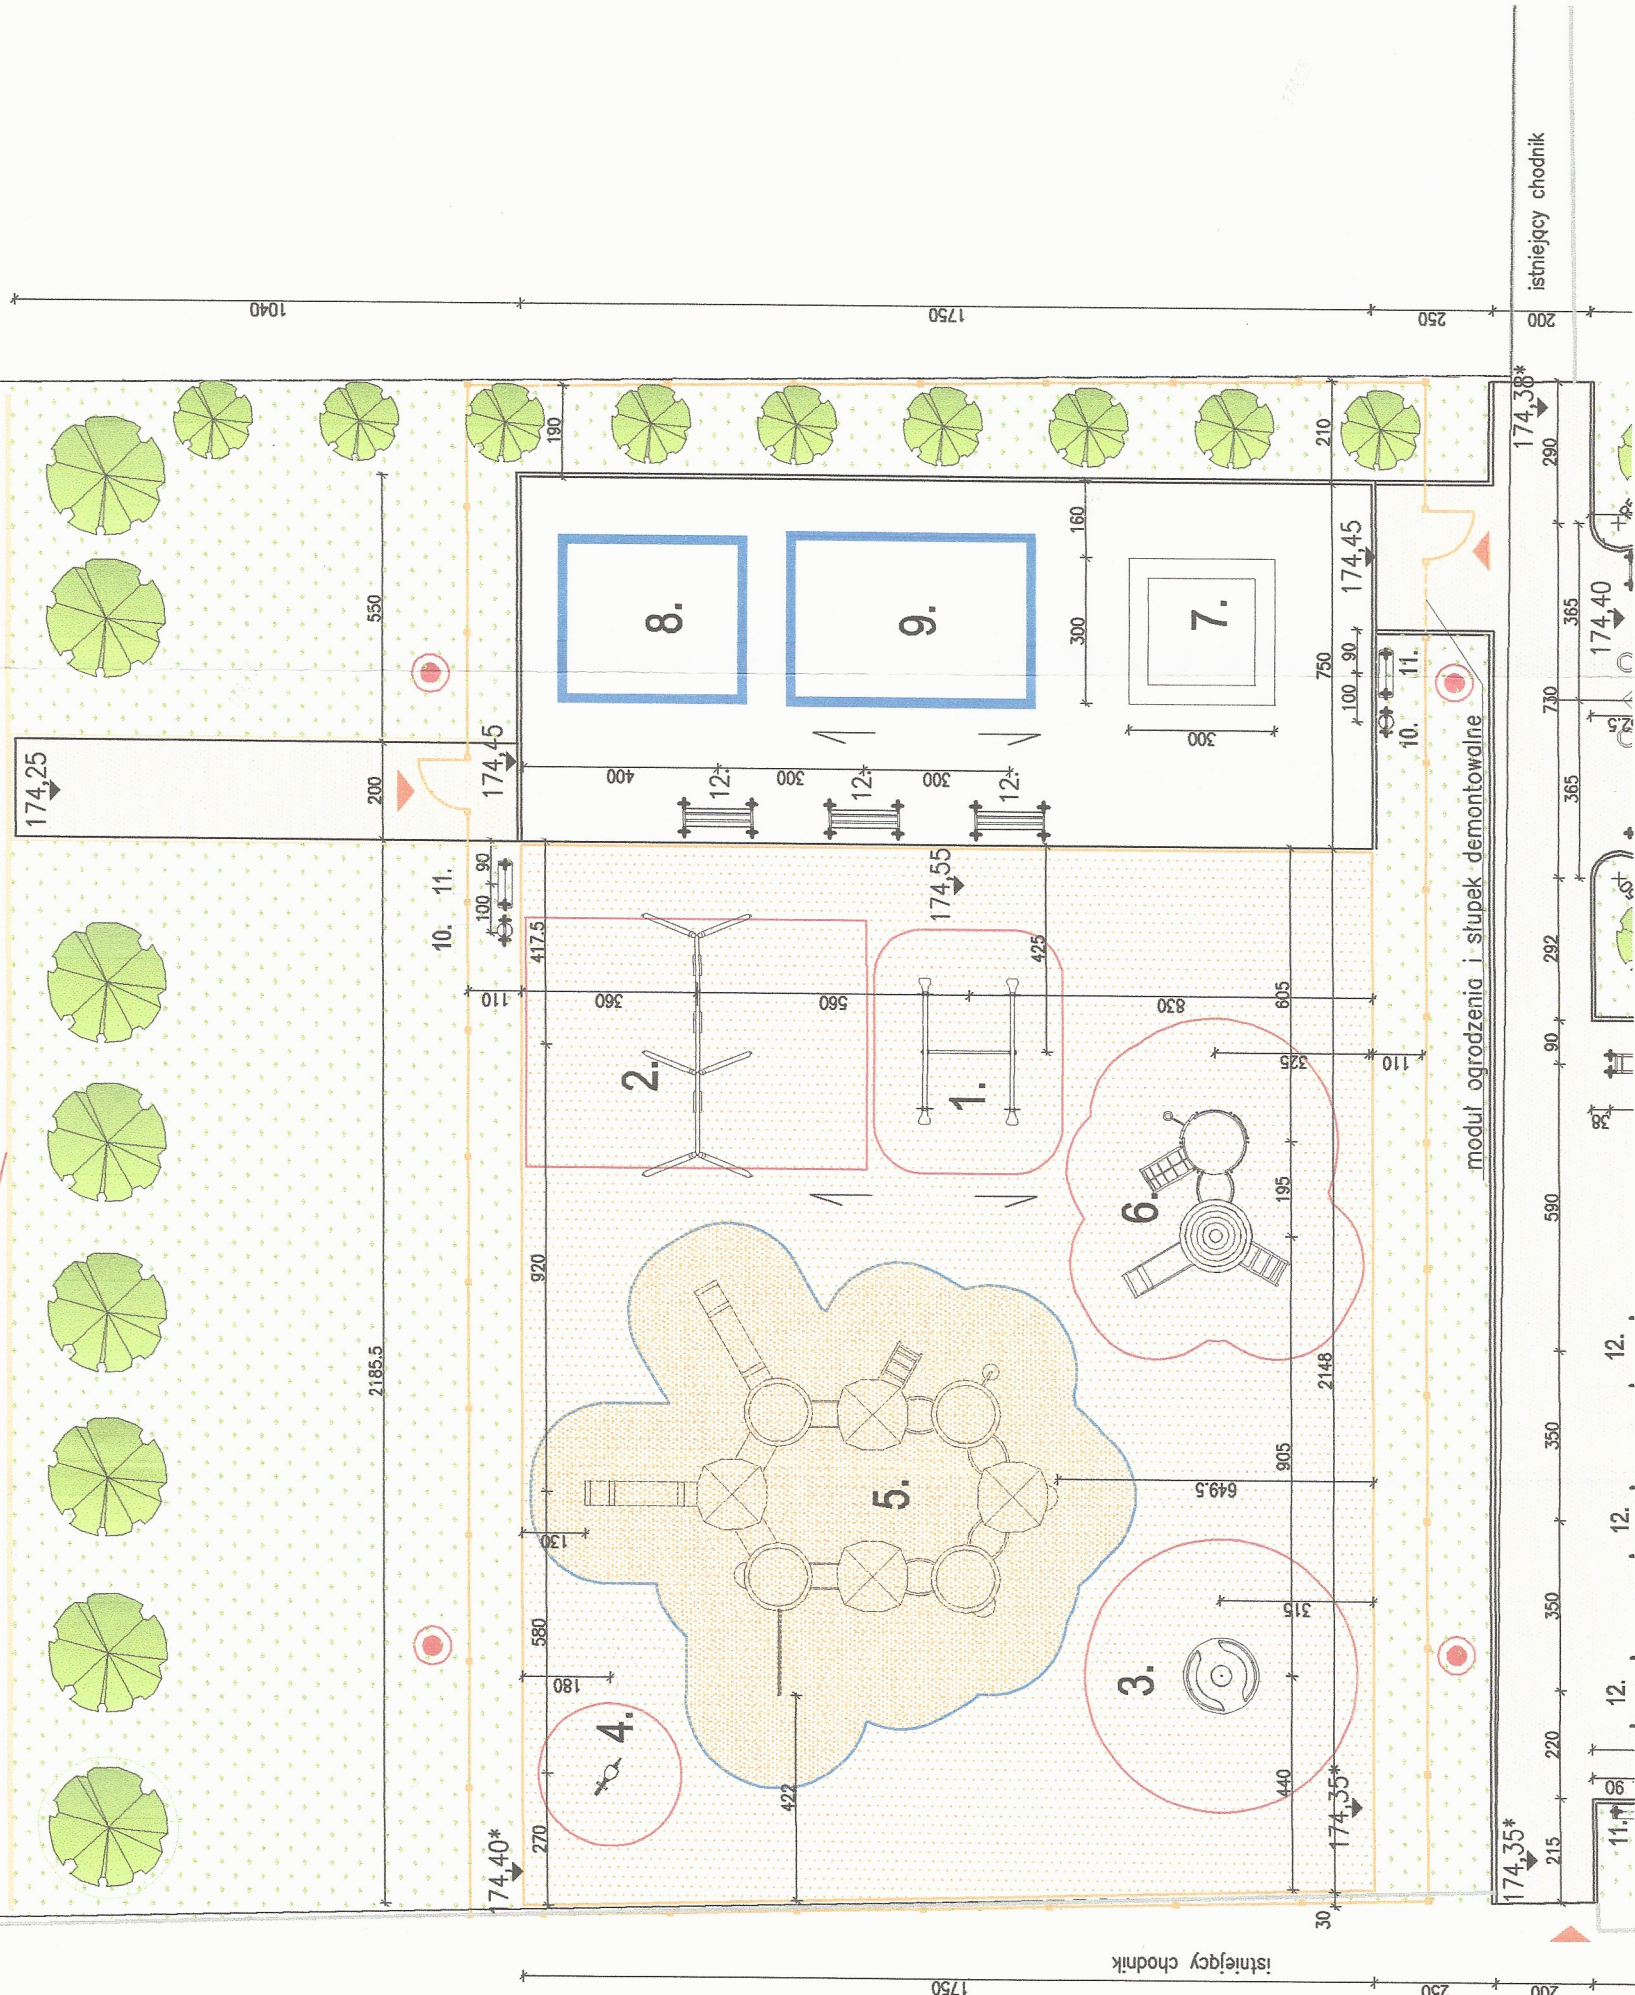

ZAMAWIAJĄCY	Gmina Kędzierzyn-Koźle	MANUFATURA MAREK KOGUCIUK www.manufaktura.biz.pl ul. Zielna 18/4, 71-013 Szczecin, tel komórkowy: 608 781 909
OBIEKT	Budowa placu zabaw z urządzeniami fitness	Projektant: mgr inż. arch. Marek Koguciuk upr.nr 12/P/88
ADRES	Kędzierzyn-Koźle, ul. Kościuszk	Sprawdził: mgr inż. arch. Michał Szczepanek upr.nr 19/Sz/2002
RODZAJ OPRAC.	PROJEKT WYKONAWCZY	TREŚĆ: PROJEKT ZAGOSPODAROWANIA TERENU CZĘŚĆ POJNOCA - PLAC ZABAW
DATA	1.10.2016	BRANŻA
	ARCH	SKALA
		1:150
		NR RYSUNKU
		Z-3