


A÷A

WIDOK ELEWACJI ROZDZIELNICY RNN-1 (pola 1-5)

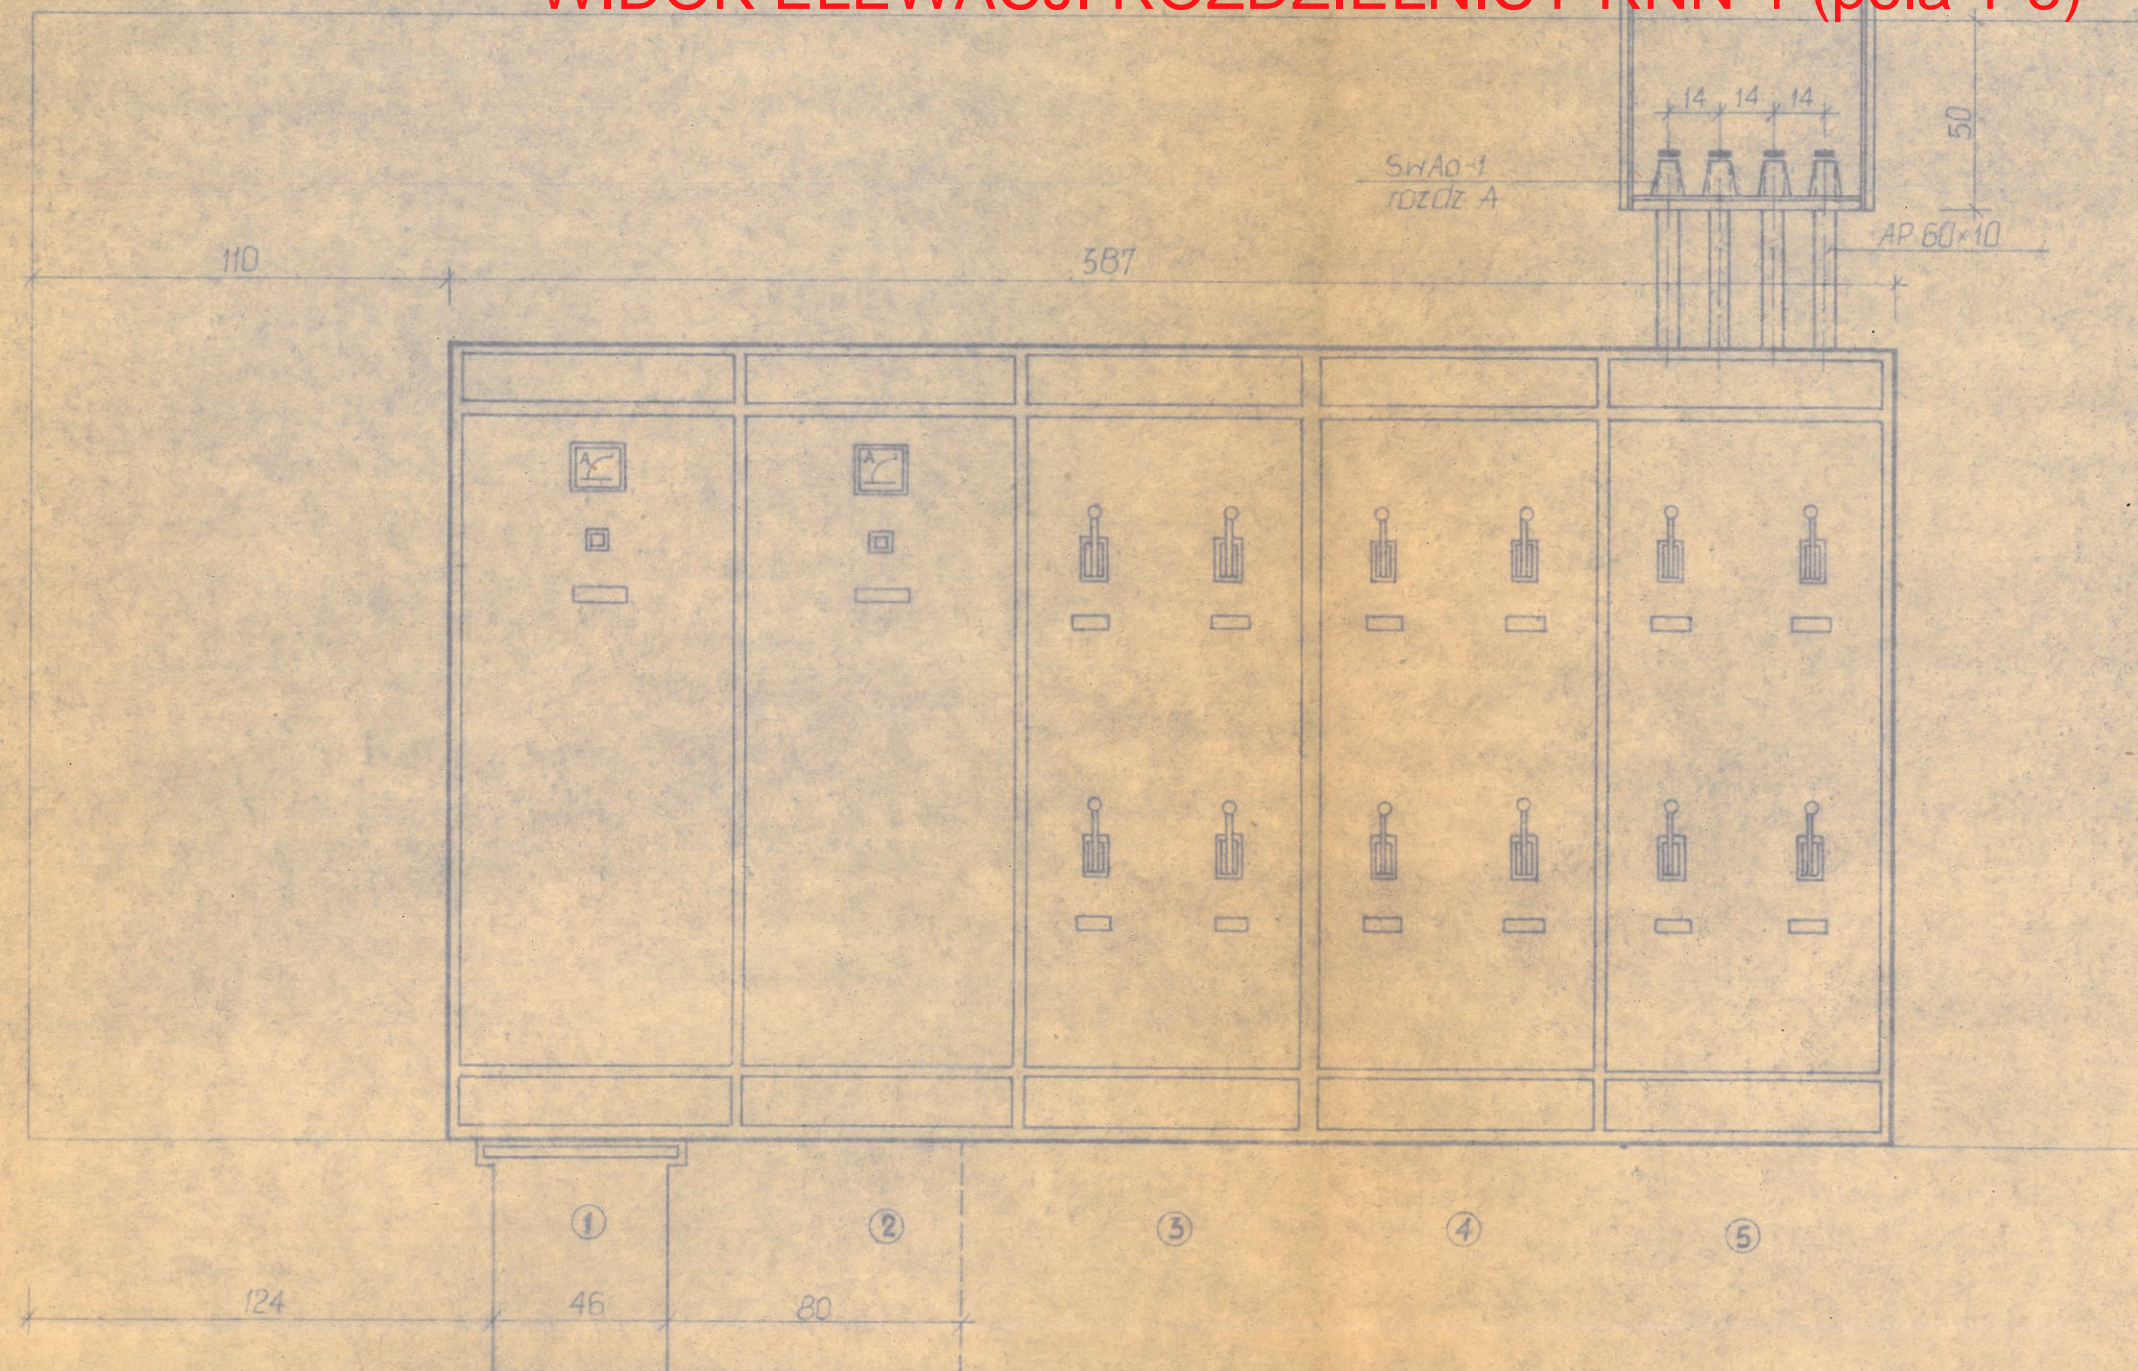

SKALA 1:20