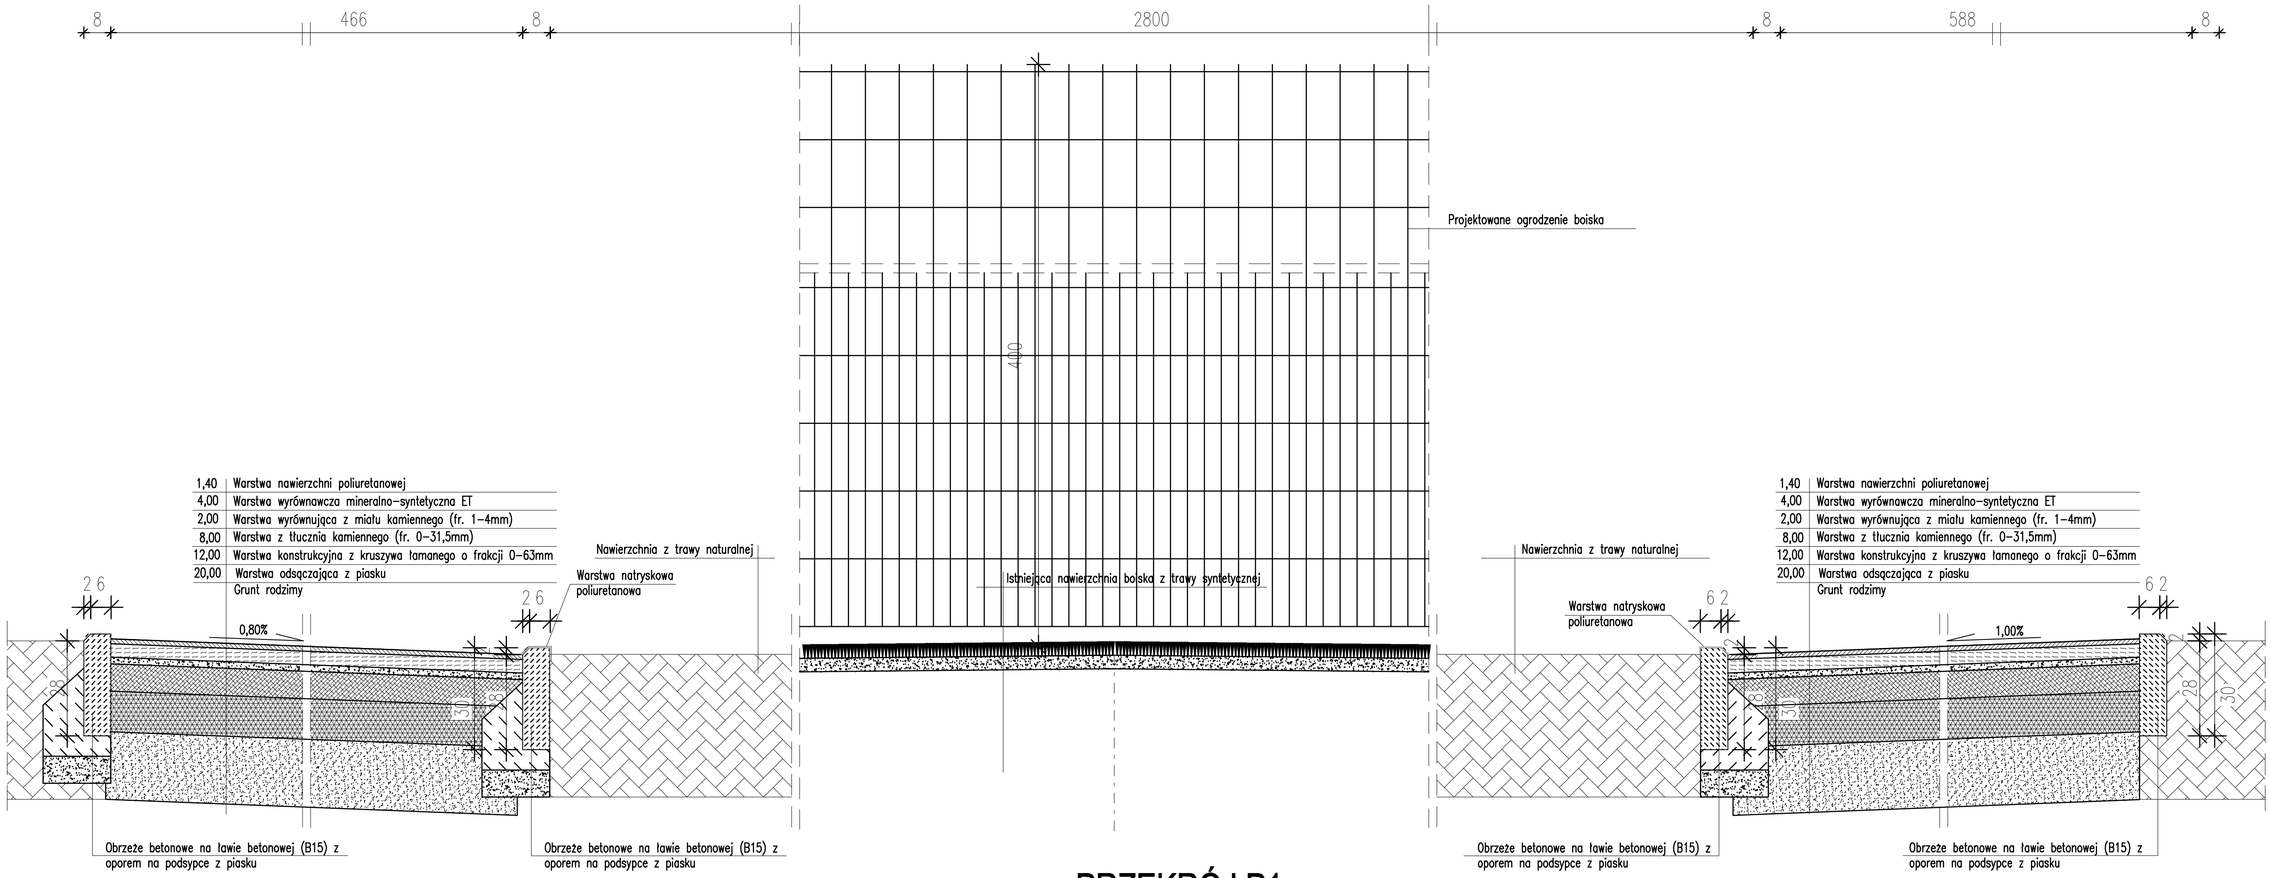

PRZEKRÓJ P1

INWESTPROJEKT 62-800 KALISZ, AL.WOLNOŚCI 17		SKALA 1:10	LUTY 2021
			RYS. PW 2