



obc. ruchem : KR2  
podłoże : G3

przekrój B - B

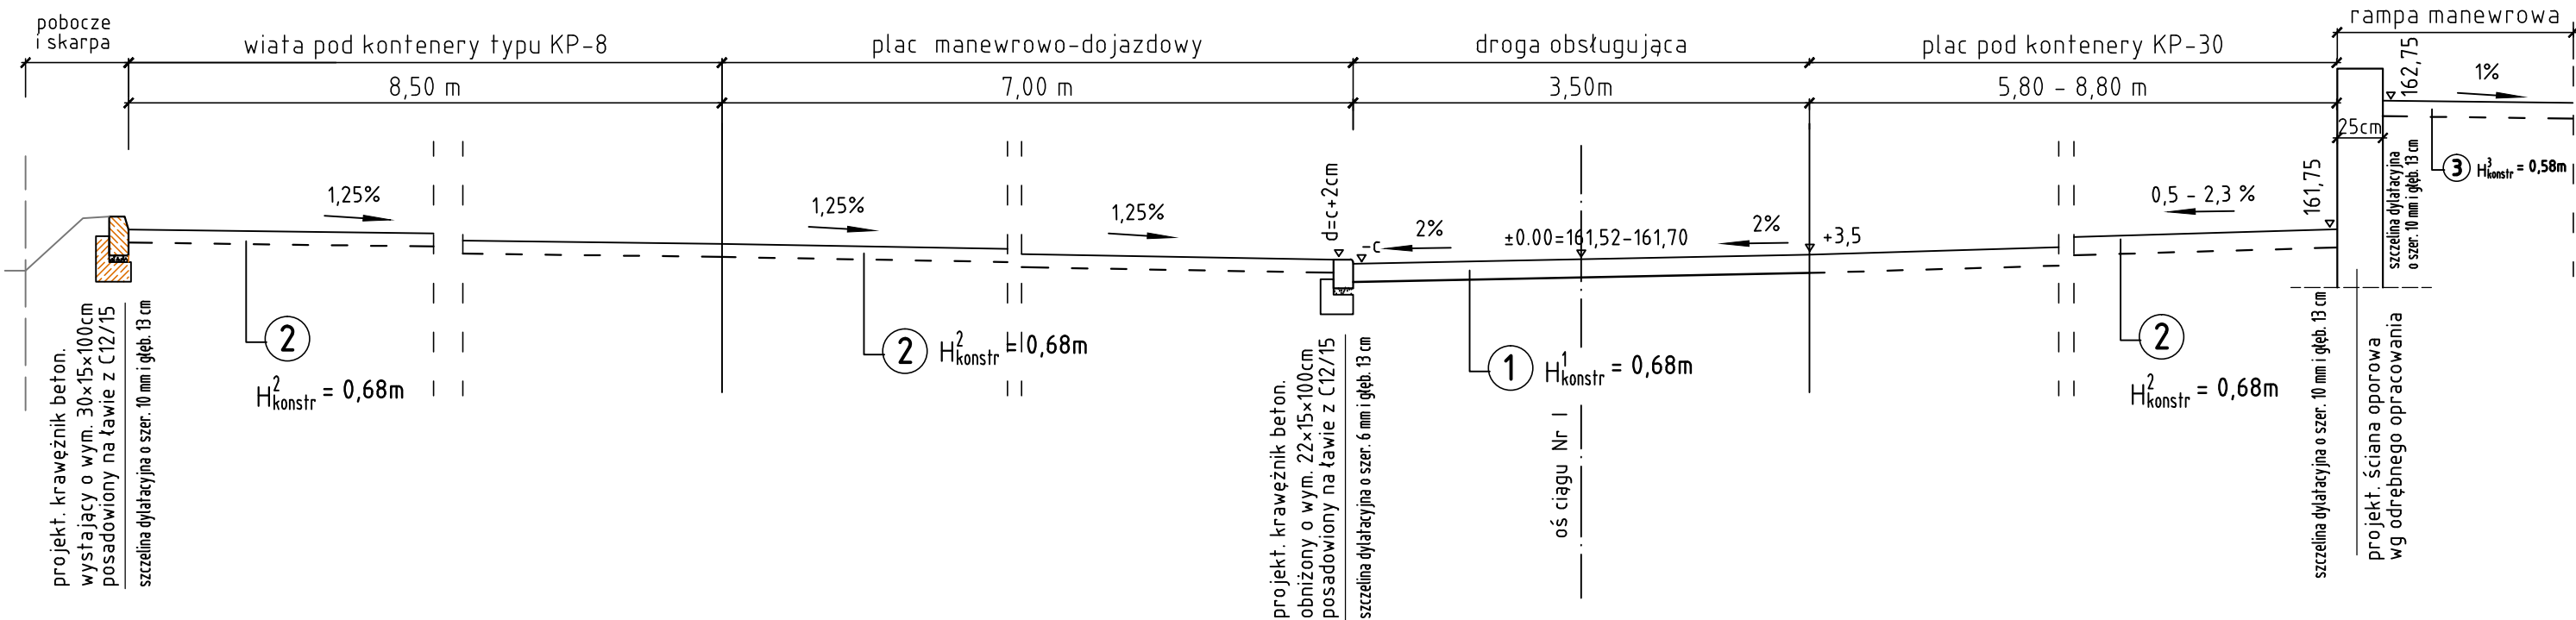

szczegół krawężnika obniżonego  
do poziomu +2 cm w linii  
wodościewu

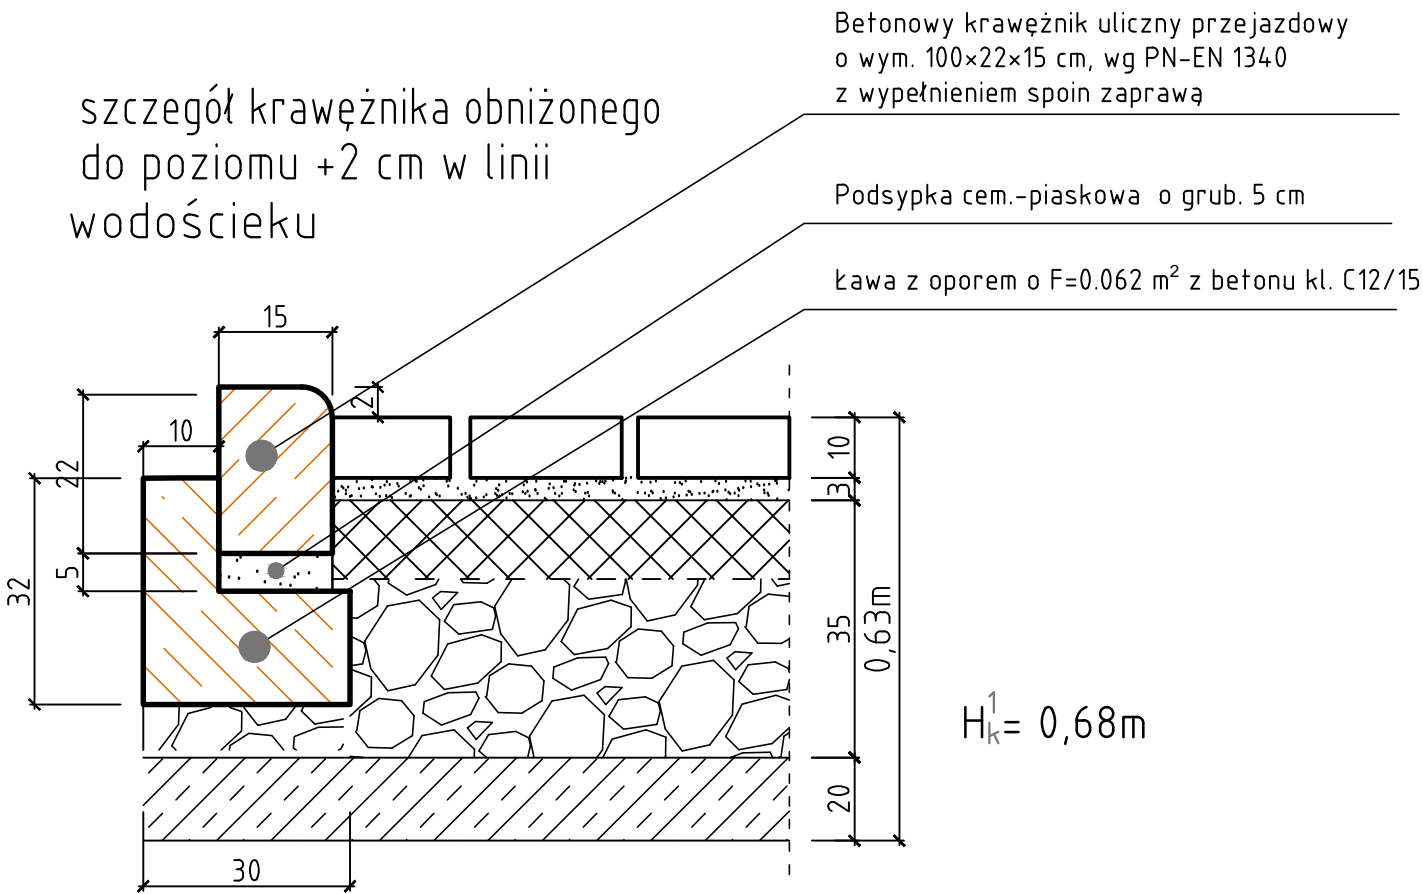

Domel inż Iwona Dotżycka 46-073 Mechnice , ulica Torowa 13A , tel. 601 385 303			
INWESTOR:	Zakład Gospodarki Komunalnej 45-754 Opole , ul. Podmiejska 69		
OBIEKT i ADRES:	Punkt selektywnej zbiórki odpadów komunalnych w Opolu przy ulicy Przeskok - działka nr 90 obręb Groszowice - gmina Opole		
TEMAT :	Projekt techniczny dróg Przekrój normalny B - B		
Projektant:	inż. Adam Kulejewski	upr. nr. 34/77/OP	
Data: IX.2021r	zlec. ....../2021	Skala 1:10	Rys. nr D.2.2