


U-RZUT II PIĘTRA 1 : 50

P-RZUT II PIĘTRA 1 : 50

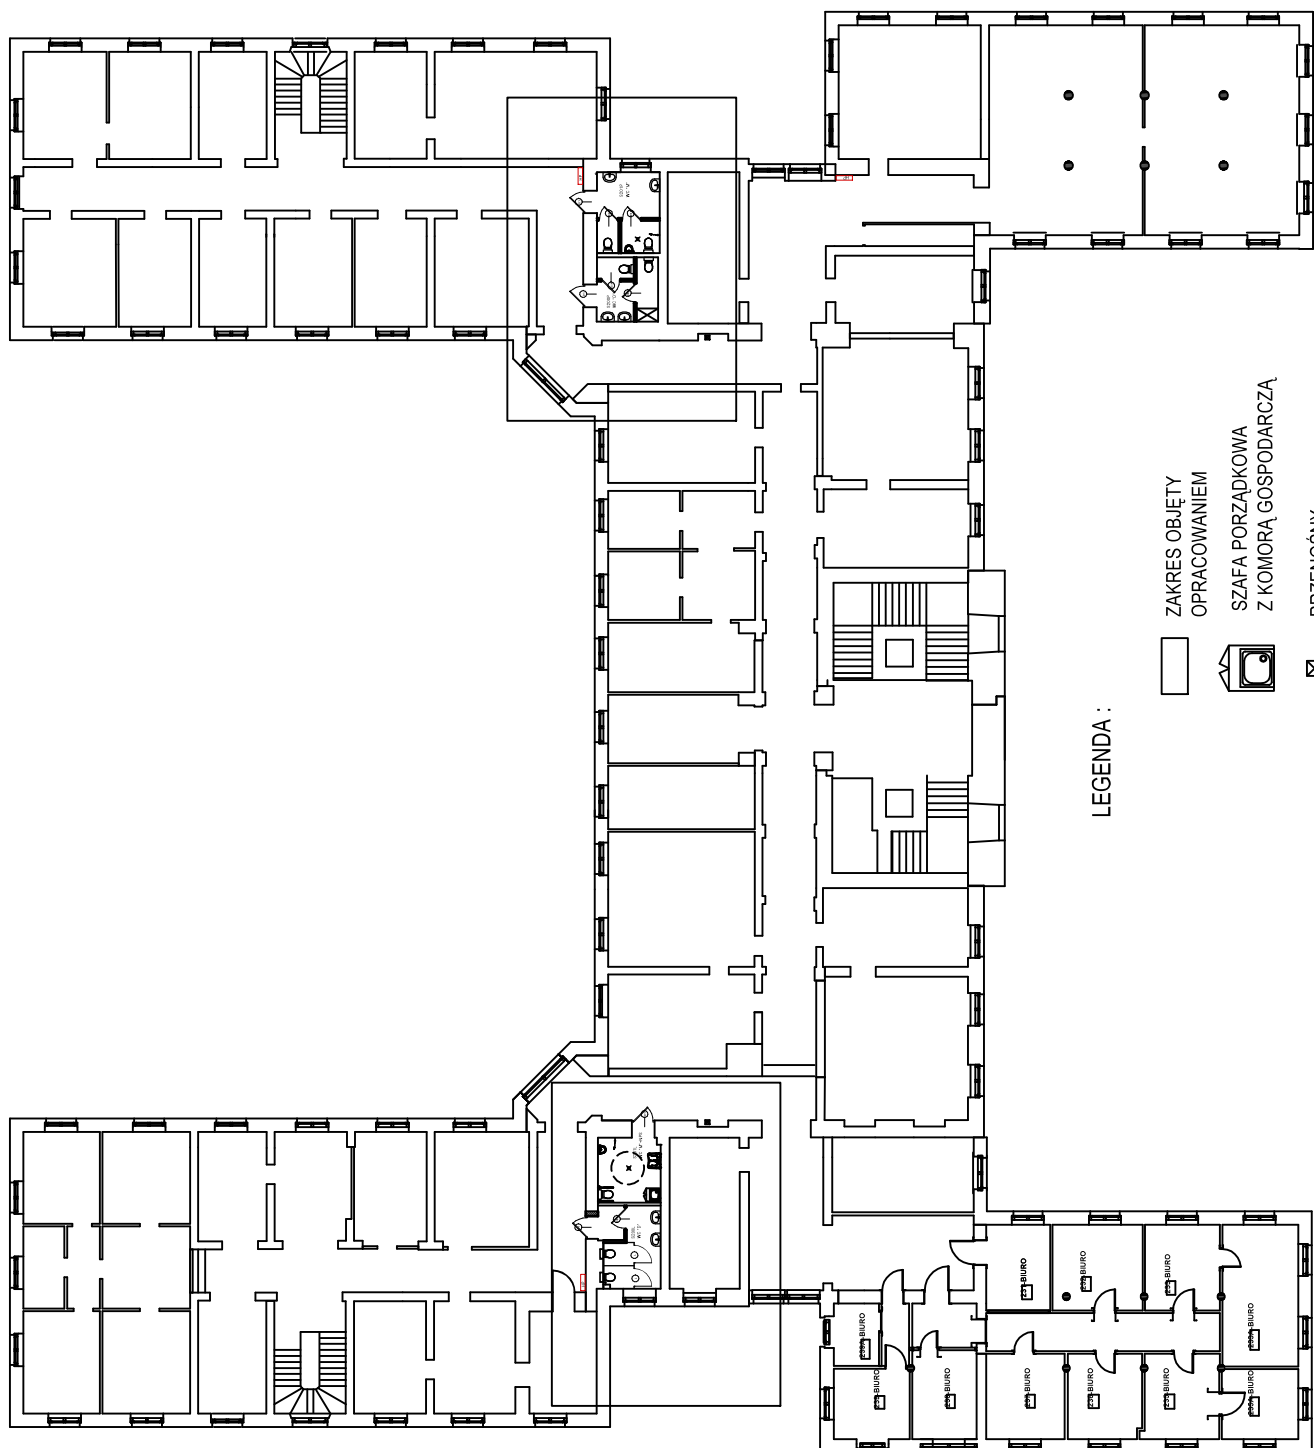

LEGENDA :

- ZAKRES OBJĘTY OPRACOWANIEM
- SZAFKA PORZĄDKOWA Z KOMORĄ GOSPODARCZĄ
- PRZECIŚNĄCZY
- DYSTRYBUTOR WODY

ZESTAWIENIE POWIERZCHNI

L.p.	Oznaczenie pomieszczenia	Nazwa pomieszczenia	Pow. użytk. [m <sup>2</sup> ]	Posadzka
1	S200L	Sanitariat "D"	10,10	pl.gres
2	S201L	Sanitariat "M" + NPS	8,49	pl.gres
3	S200P	Sanitariat "D"	7,84	pl.gres
4	S201P	Sanitariat "M"	10,26	pl.gres
Razem			<b>36,69</b>	

RZUT I PIĘTRA 1 : 50  
PROJEKT

Zakład Projektowania i Nadzoru „EFEKT-BUD” Antoni Cieśla 85-540 Bydgoszcz , ul. Średnia 62	
Nazwa projektu	Przebudowa i remont sanitariatów , Remont wybranych pomieszczeń biurowych na I piętrze, w Budyńku Kujawsko-Pomorskiego Urzędu Wojewódzkiego w Bydgoszczy
Adres	85-950 Bydgoszcz , ul. Jagiellońska 3
Inwestor	Skarb Państwa 85-950 Bydgoszcz , ul. Jagiellońska 3
Projektant specjalności architektonicznej	mgr inż. architektury Juliusz Dawgiewicz-Nowicki upr.m615/74/Bg
Sprawdzający specjalności architektonicznej	mgr inż. arch. J. Wiśniewski upr.UAN-KZ-7210/40/89
Projekt – Rzut II piętro Rys. nr A/10	Skala: 1:50 Data : 27.05.2021 r.