


LEGENDA:
- instalacja kan. sanitarnej.

Uwagi:
Piony kanalizacyjne zakończyć ponad dachem wywiewką.

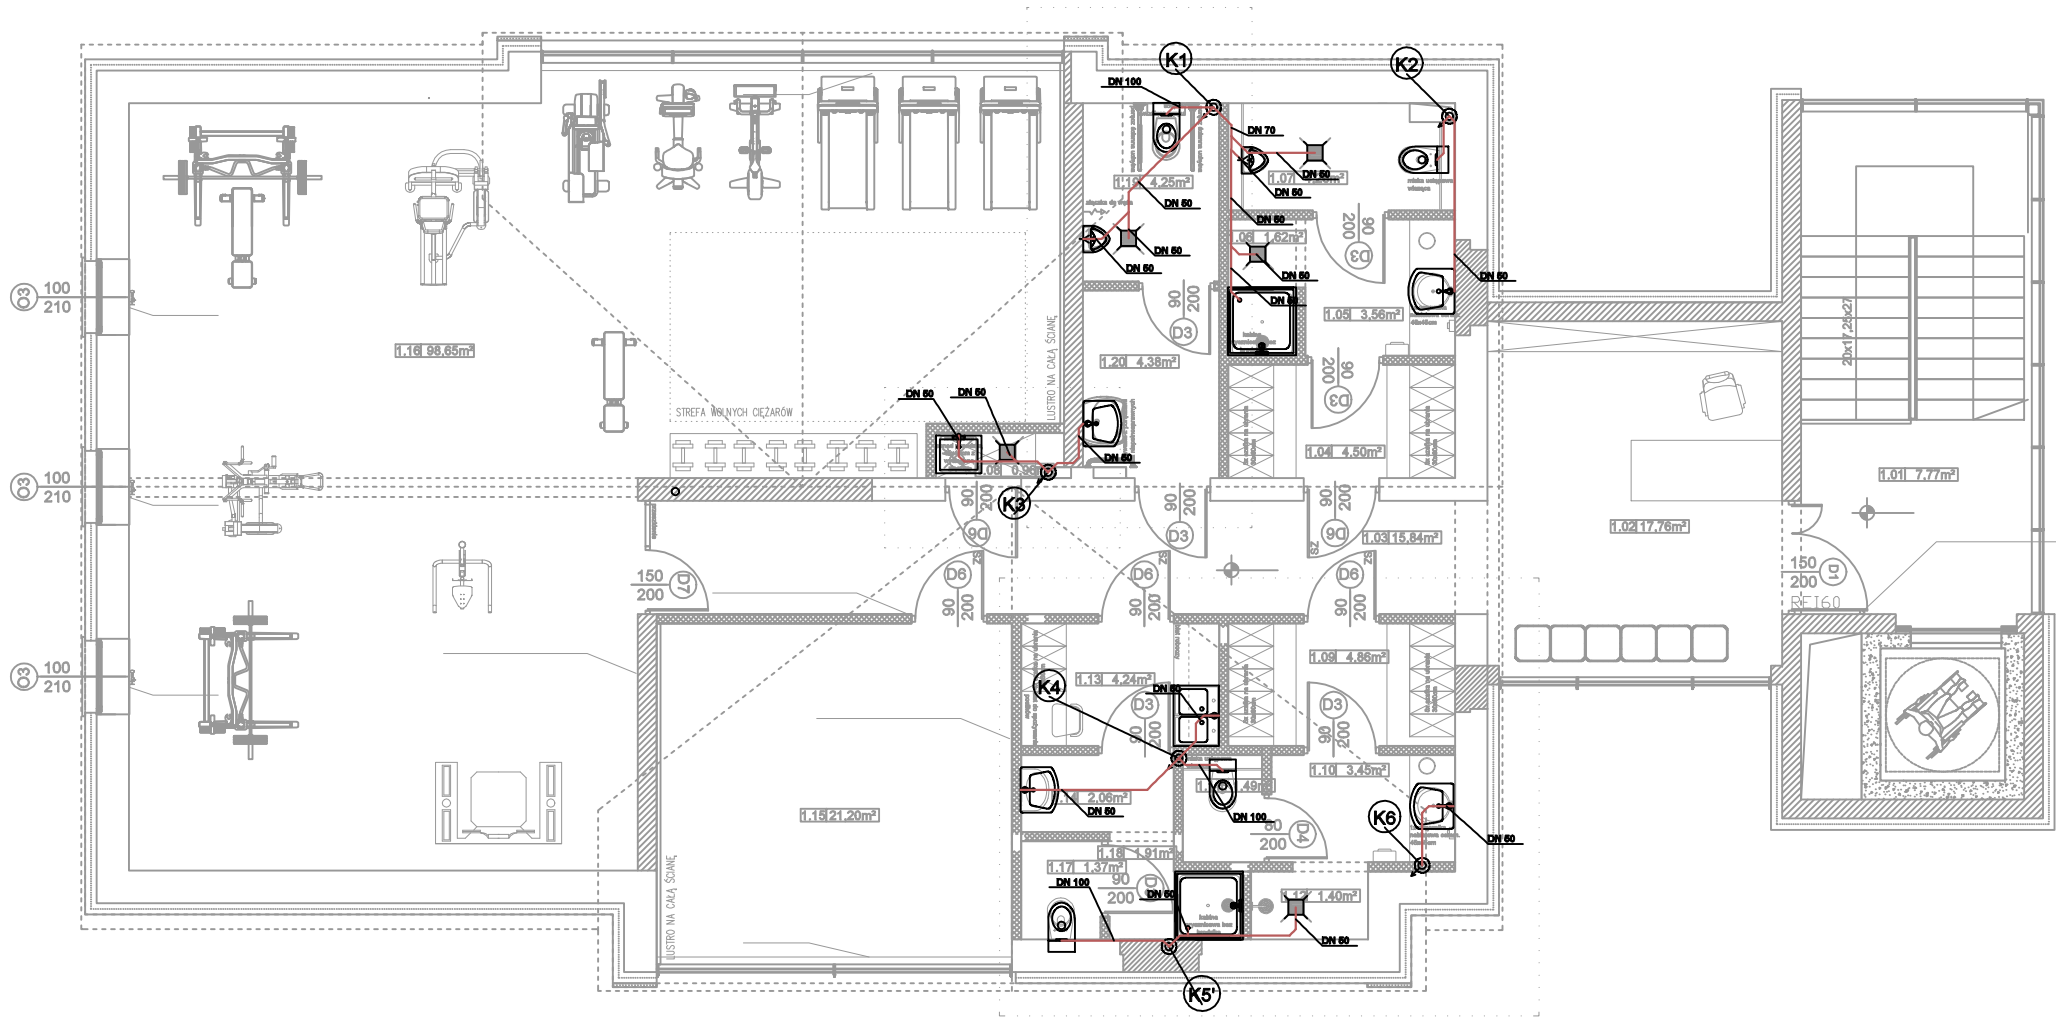

		TG PROJEKT Tomasz Gasiak 42-287 Lubusza Śląska, ul. Łompy 25 NIP 575-17-30-724, IDS 241826311 e-mail: tgprojekt@op.pl tel. 6 0 0 0 4 7 8 8 2	
TEMAT PROJEKT REWITALIZACJI TERENU I BUDYNKU PO BYŁYM PGR W MIEŚCIE WOŹNIKI WRAZ Z INFRASTRUKTURA TOWARZYSZĄCĄ			
ADRES INWESTYCJI		UL. DWORCOWA 42-289 WOŹNIKI DZ. NR 358/36, 316/36, 288/36, 357/36	
INWESTOR		GMINA WOŹNIKI UL. RYNEK 11 42-289 WOŹNIKI	

TYTUŁ RYSUNKU RZUT PIĘTRA - INSTALACJA KANALIZACJI				
ZESPÓŁ AUTORSKI	IMIĘ I NAZWISKO		NR UPR.	PODPIS
PROJEKTOWAŁ	mgr inż. Rafał Golaś		SLK/6594/ PWBS/17	
SPRAWDZIŁ	mgr inż. Kamil Woszczyk		LOD/3907/ PWBS/19	
BRANŻA SANITARNA		SKALA / PODZIAŁKA 1:100 / A3	FAZA PROJ. BUDOWLANY	
		DATA GRUDZIEŃ 2022	NR RYS. IS_06	