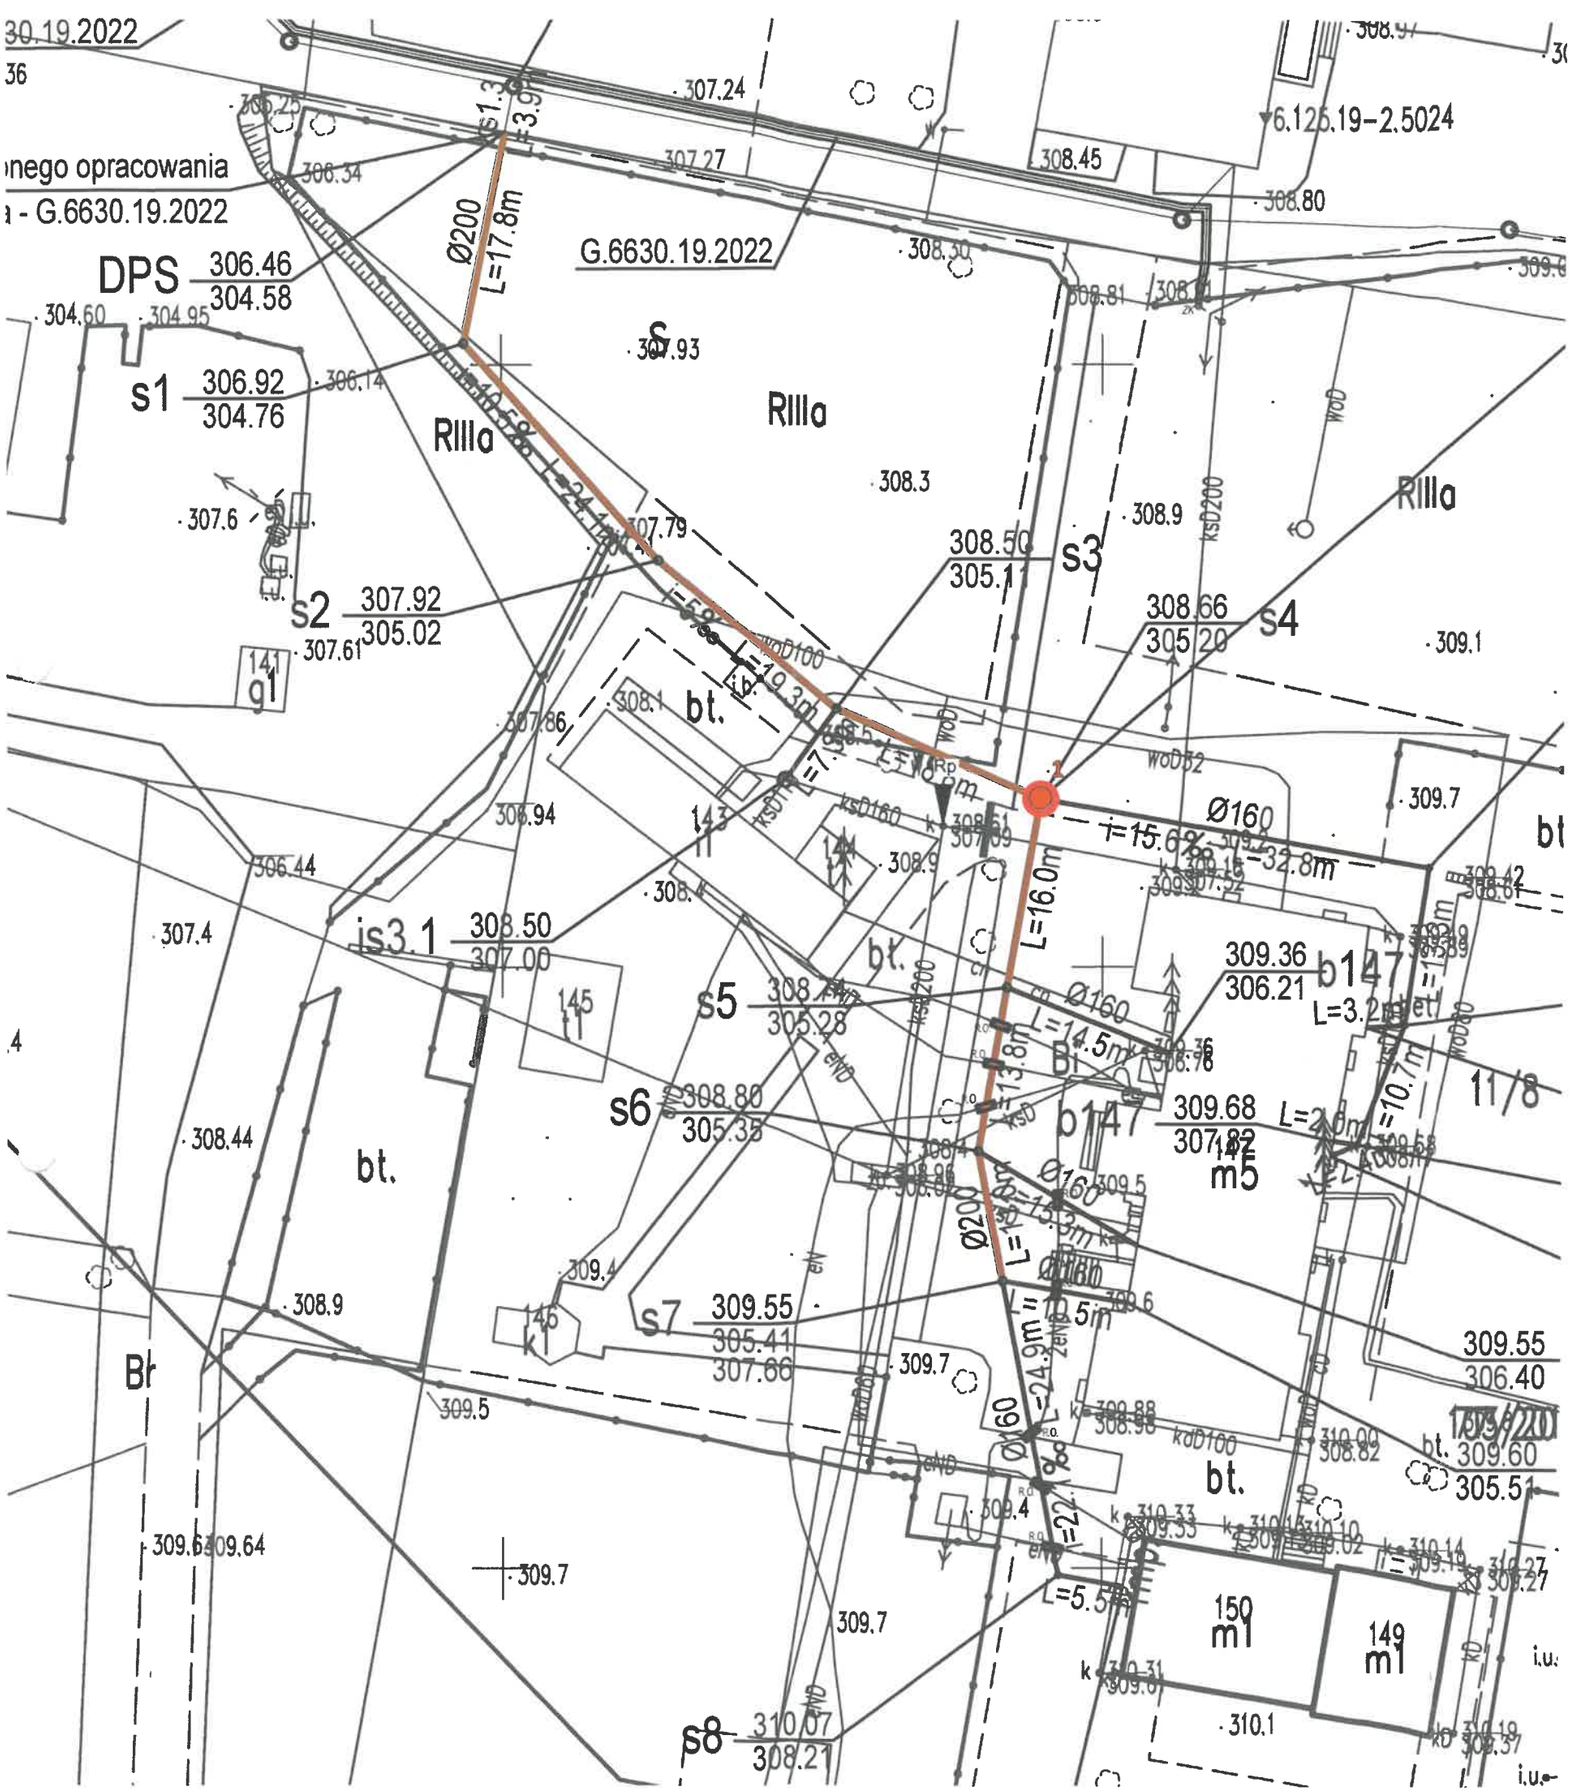


1 **lokalizacja i numer wykonanych otworów geotechnicznych**

Rp **lokalizacja repera roboczego**

| GRUNT | ZAKŁAD USŁUG GEOLOGICZNYCH | | | |
|---|---|---|---|---|
| Temat: | *Dzbańce Osiedle - DPS kanalizacja sanitarna* | | | |
| Rodzaj dokumentu: | *mapa dokumentacyjna* | | | Skala: **1:500** |
| Dokumentator: | *mgr Barbara Szydełko* | *06.2022r.* | | Nr arch. **Z-6223** |
| Opr. graficzne: | *mgr Barbara Szydełko* | *06.2022r.* | | Zał. **Nr 02** |