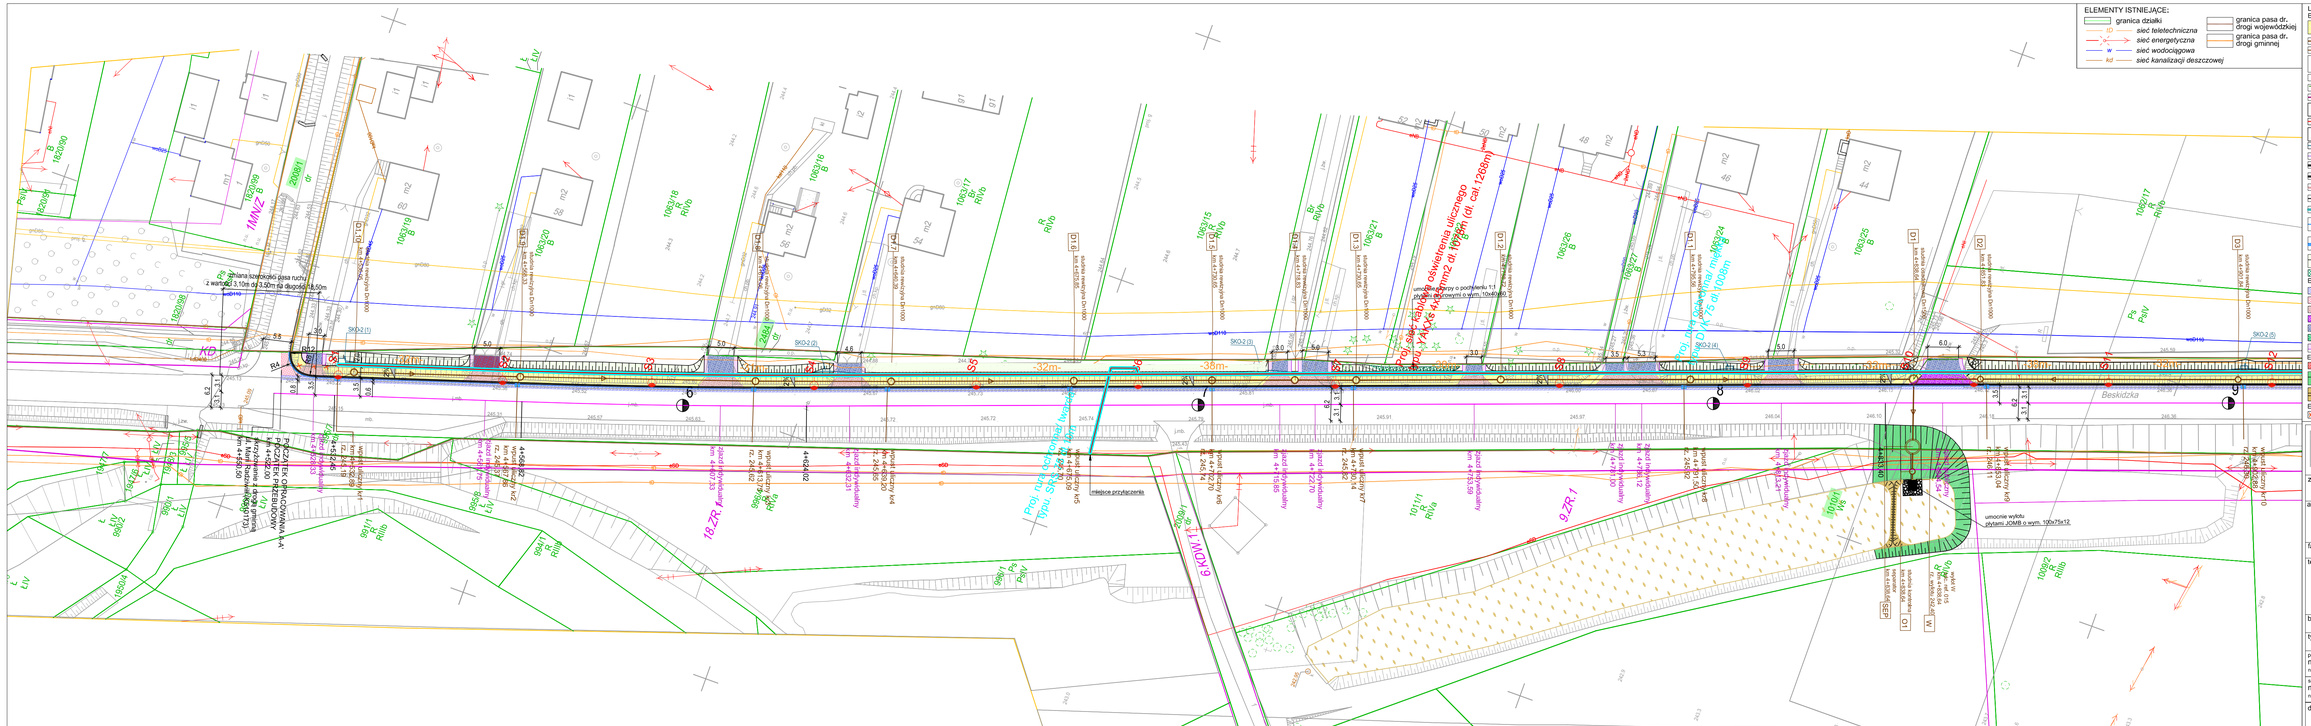
ELEMENTY ISTNIEJĄCE:
granica działki
sieć teletechniczna
sieć energetyczna
sieć wodociągowa
sieć kanalizacji deszczowej
granica pasa dr. drogi wojewódzkiej
granica pasa dr. drogi gminnej
LEGENDA:
ELEMENTY BUDOWANE:
chodnik - naw. z bet. kostki brukowej, grub. 8cm, typ "prostokąt" 10x20cm, kolor szary
kanał deszczowy i studnia rewizyjna
przkanalik i wpust deszczowy
separator
wylot
odwodnienie liniowe typu ACO
rura drenażowa Ø160
sieć kanalizacji deszczowej
proj. słup oświetleniowy
proj. kabel oświetleniowy
proj. słup oświetleniowy - przejście dla płazów
kanał technologiczny KTu1
balustrada U-11a (kolor szary)
krawężnik bet. najazdowy +2cm
krawężnik bet. +12cm
oporník betonowy
obrzeże bet.
obrzeże betonowe typu L 155x95x12
ściek przykrawężnikowy (kostka brukowa szer. 20cm, kolor szary)
ściek - wzdłuż zatok autobusowych (kostka brukowa szer. 40cm, kolor szary)
pobocze grutowe-trawiaste/skarpa
umocnienie skarp ażurami 60x40x10
sieć elektroenergetyczna oświetleniowa
ELEMENTY PRZEBUDOWYWANE:
jezdnia poszerzenie- naw. z betonu asfaltowego
jezdnia- naw. z betonu asfaltowego
zjazd indywidualny - naw. z kostki betonowej
zjazd publiczny - naw. z kostki betonowej
zjazd - dowiązanie wys. odtworzenie ist. naw.
zatoka autobusowa (kostka betonowa)
pobocze (kruszywo łamane)
ELEMENTY REMONTOWANE:
zjazd publiczny/indywidualny - naw. z bet. asf.
grobel
grobel międzystawowa
ELEMENTY DO ROZBIÓRKI:
przepust
Przebudowa DW 948 - ul. Beskidzka w m. Grojec w granicach istniejącego pasa drogowego poprzez budowę chodnika wraz z odwodnieniem oraz oświetleniem na odc. 015 od km 4+522 do km 5+570
PROJEKTER OPRACOWANIU ArK
PROJEKT ARCHITEKTONICZNO-BUDOWLANY
Beskidzka
Proj. kabel oświetleniowy YAKXS 4x25mm2 dł. 1260m (dł. cał 1260m)
Proj. słup oświetleniowy typu SO-12-4,5-1,1 dł. 4,5m